


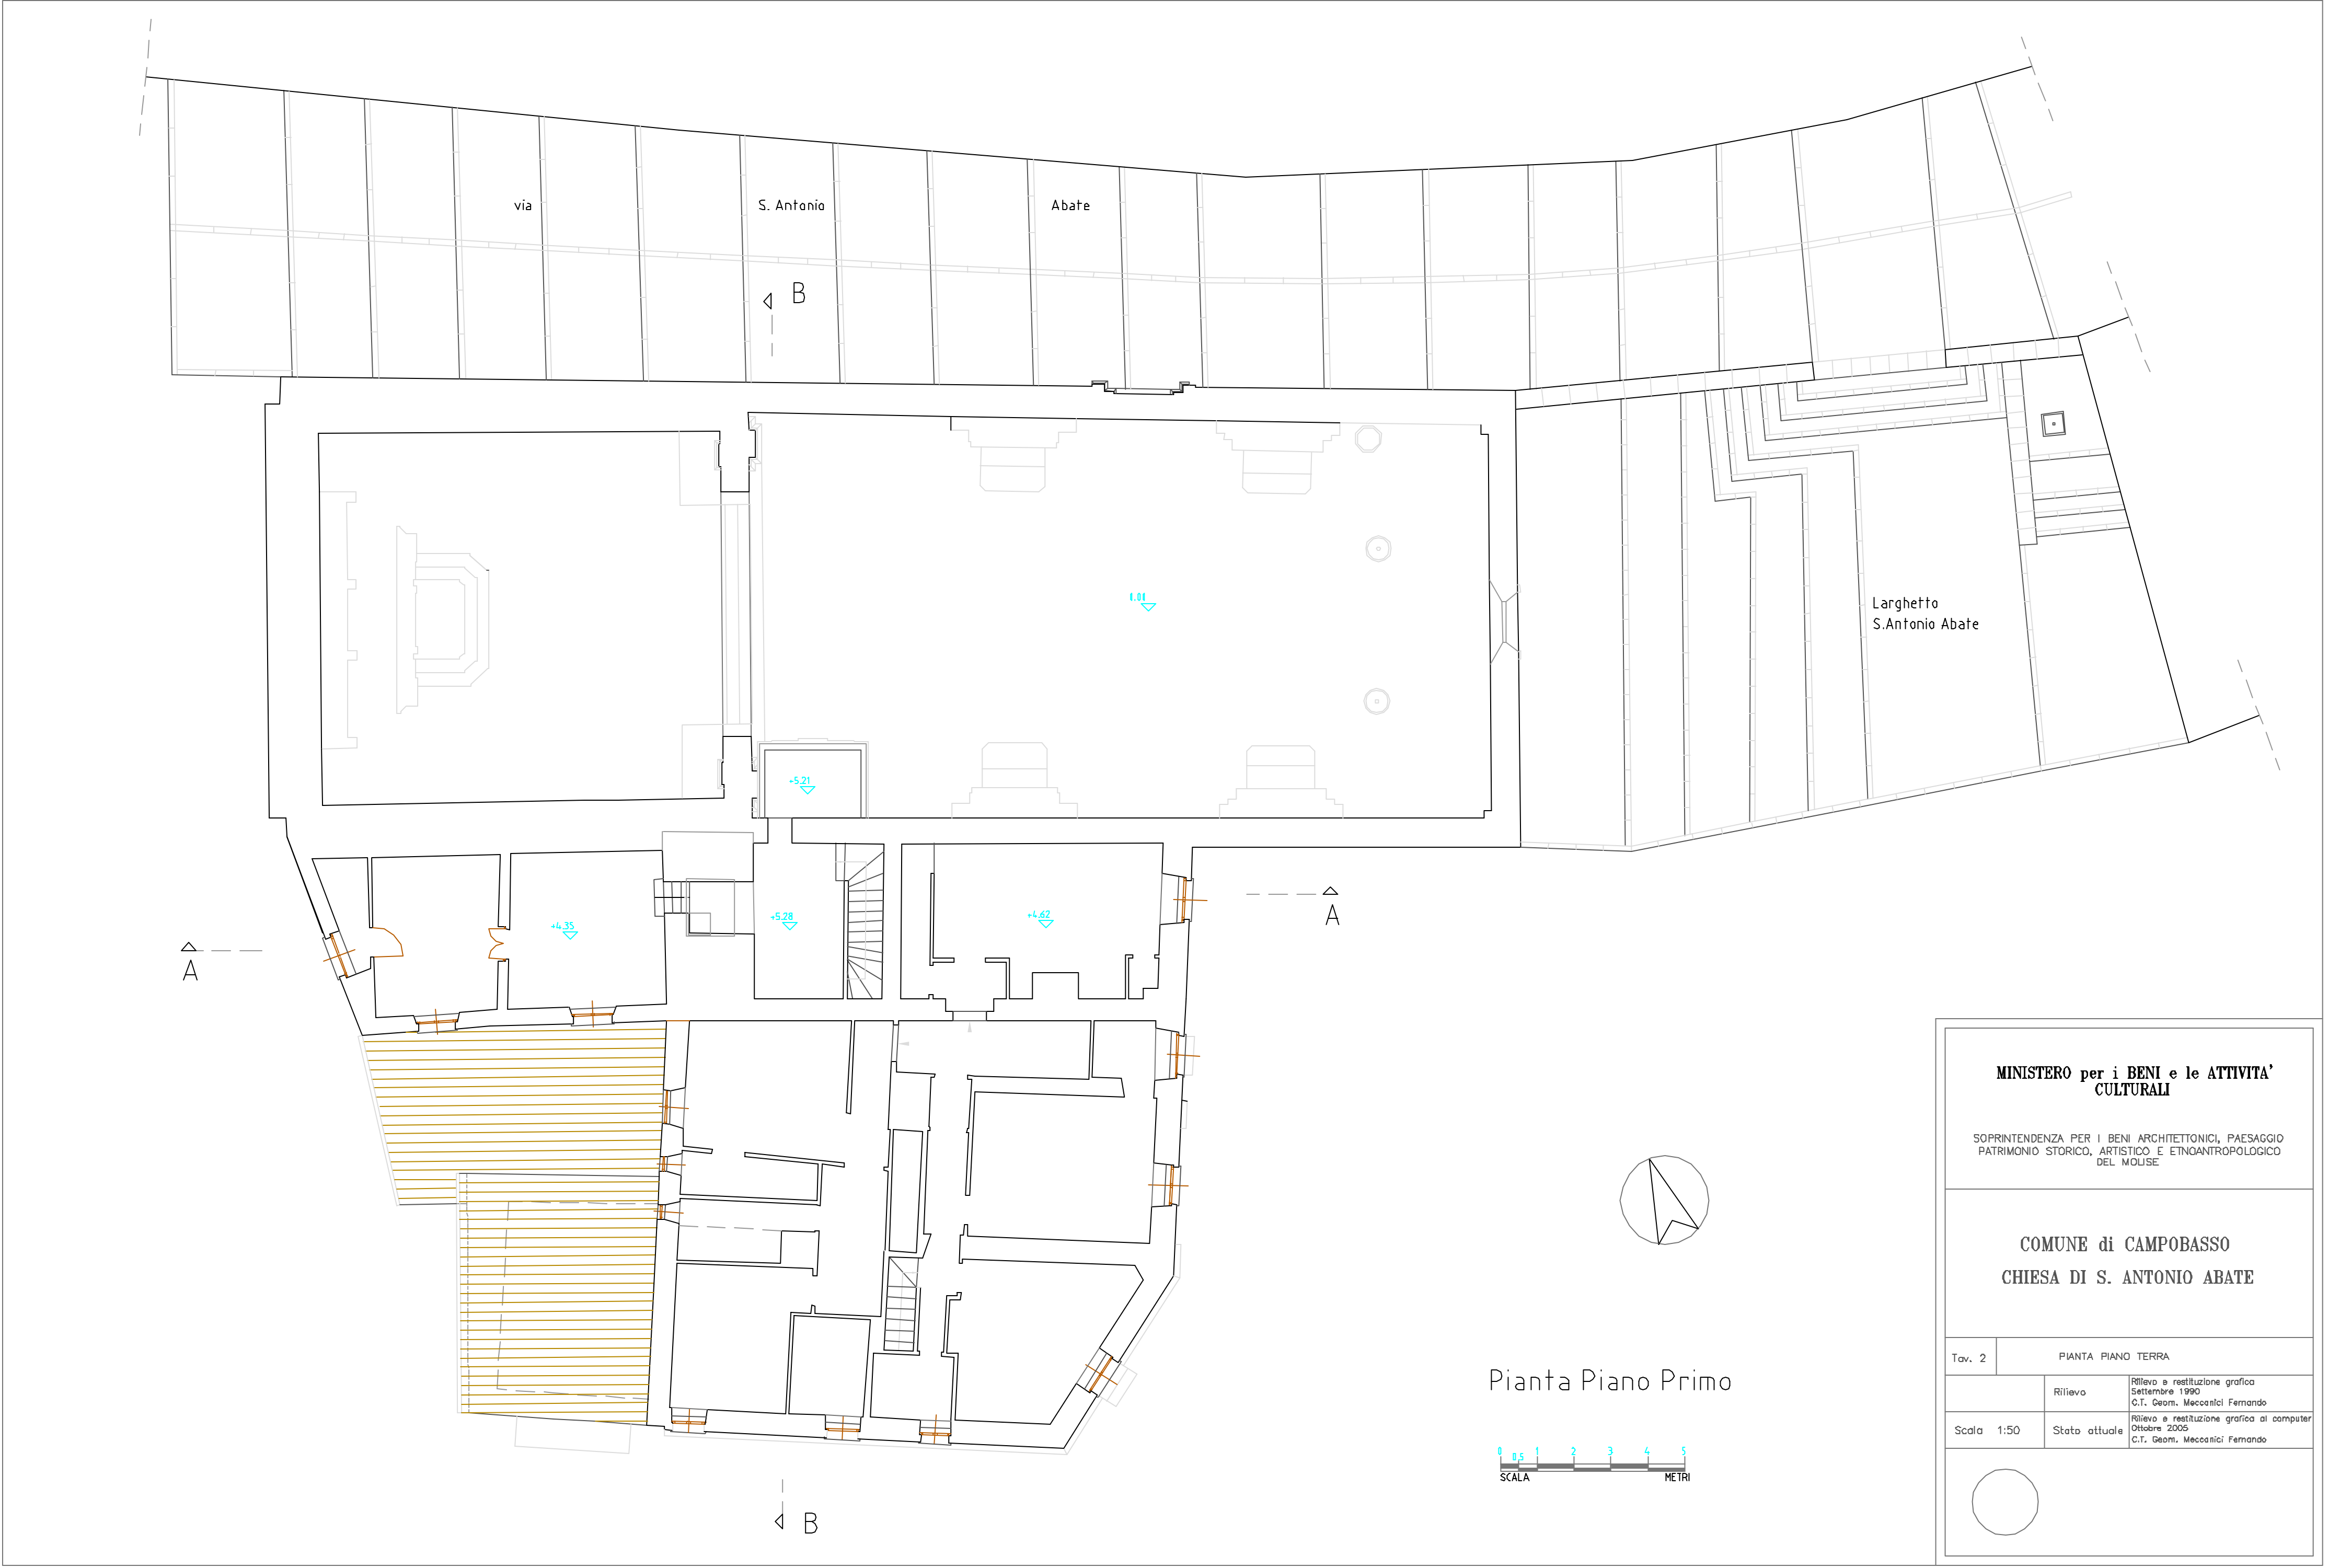

Pianta Piano Primo

MINISTERO per i BENI e le ATTIVITA' CULTURALI

SOPRINTENDENZA PER I BENI ARCHITETTONICI, PAESAGGIO PATRIMONIO STORICO, ARTISTICO E ETNOANTROPOLOGICO DEL MOLISE

COMUNE di CAMPOBASSO
CHIESA DI S. ANTONIO ABATE

Tav. 2	PIANTA PIANO TERRA	
	Rilievo	Rilievo e restituzione grafica Settembre 1990 C.T. Geom. Meconici Fernando
Scala 1:50	Stato attuale	Rilievo e restituzione grafica al computer Ottobre 2005 C.T. Geom. Meconici Fernando