


mq. 466,20

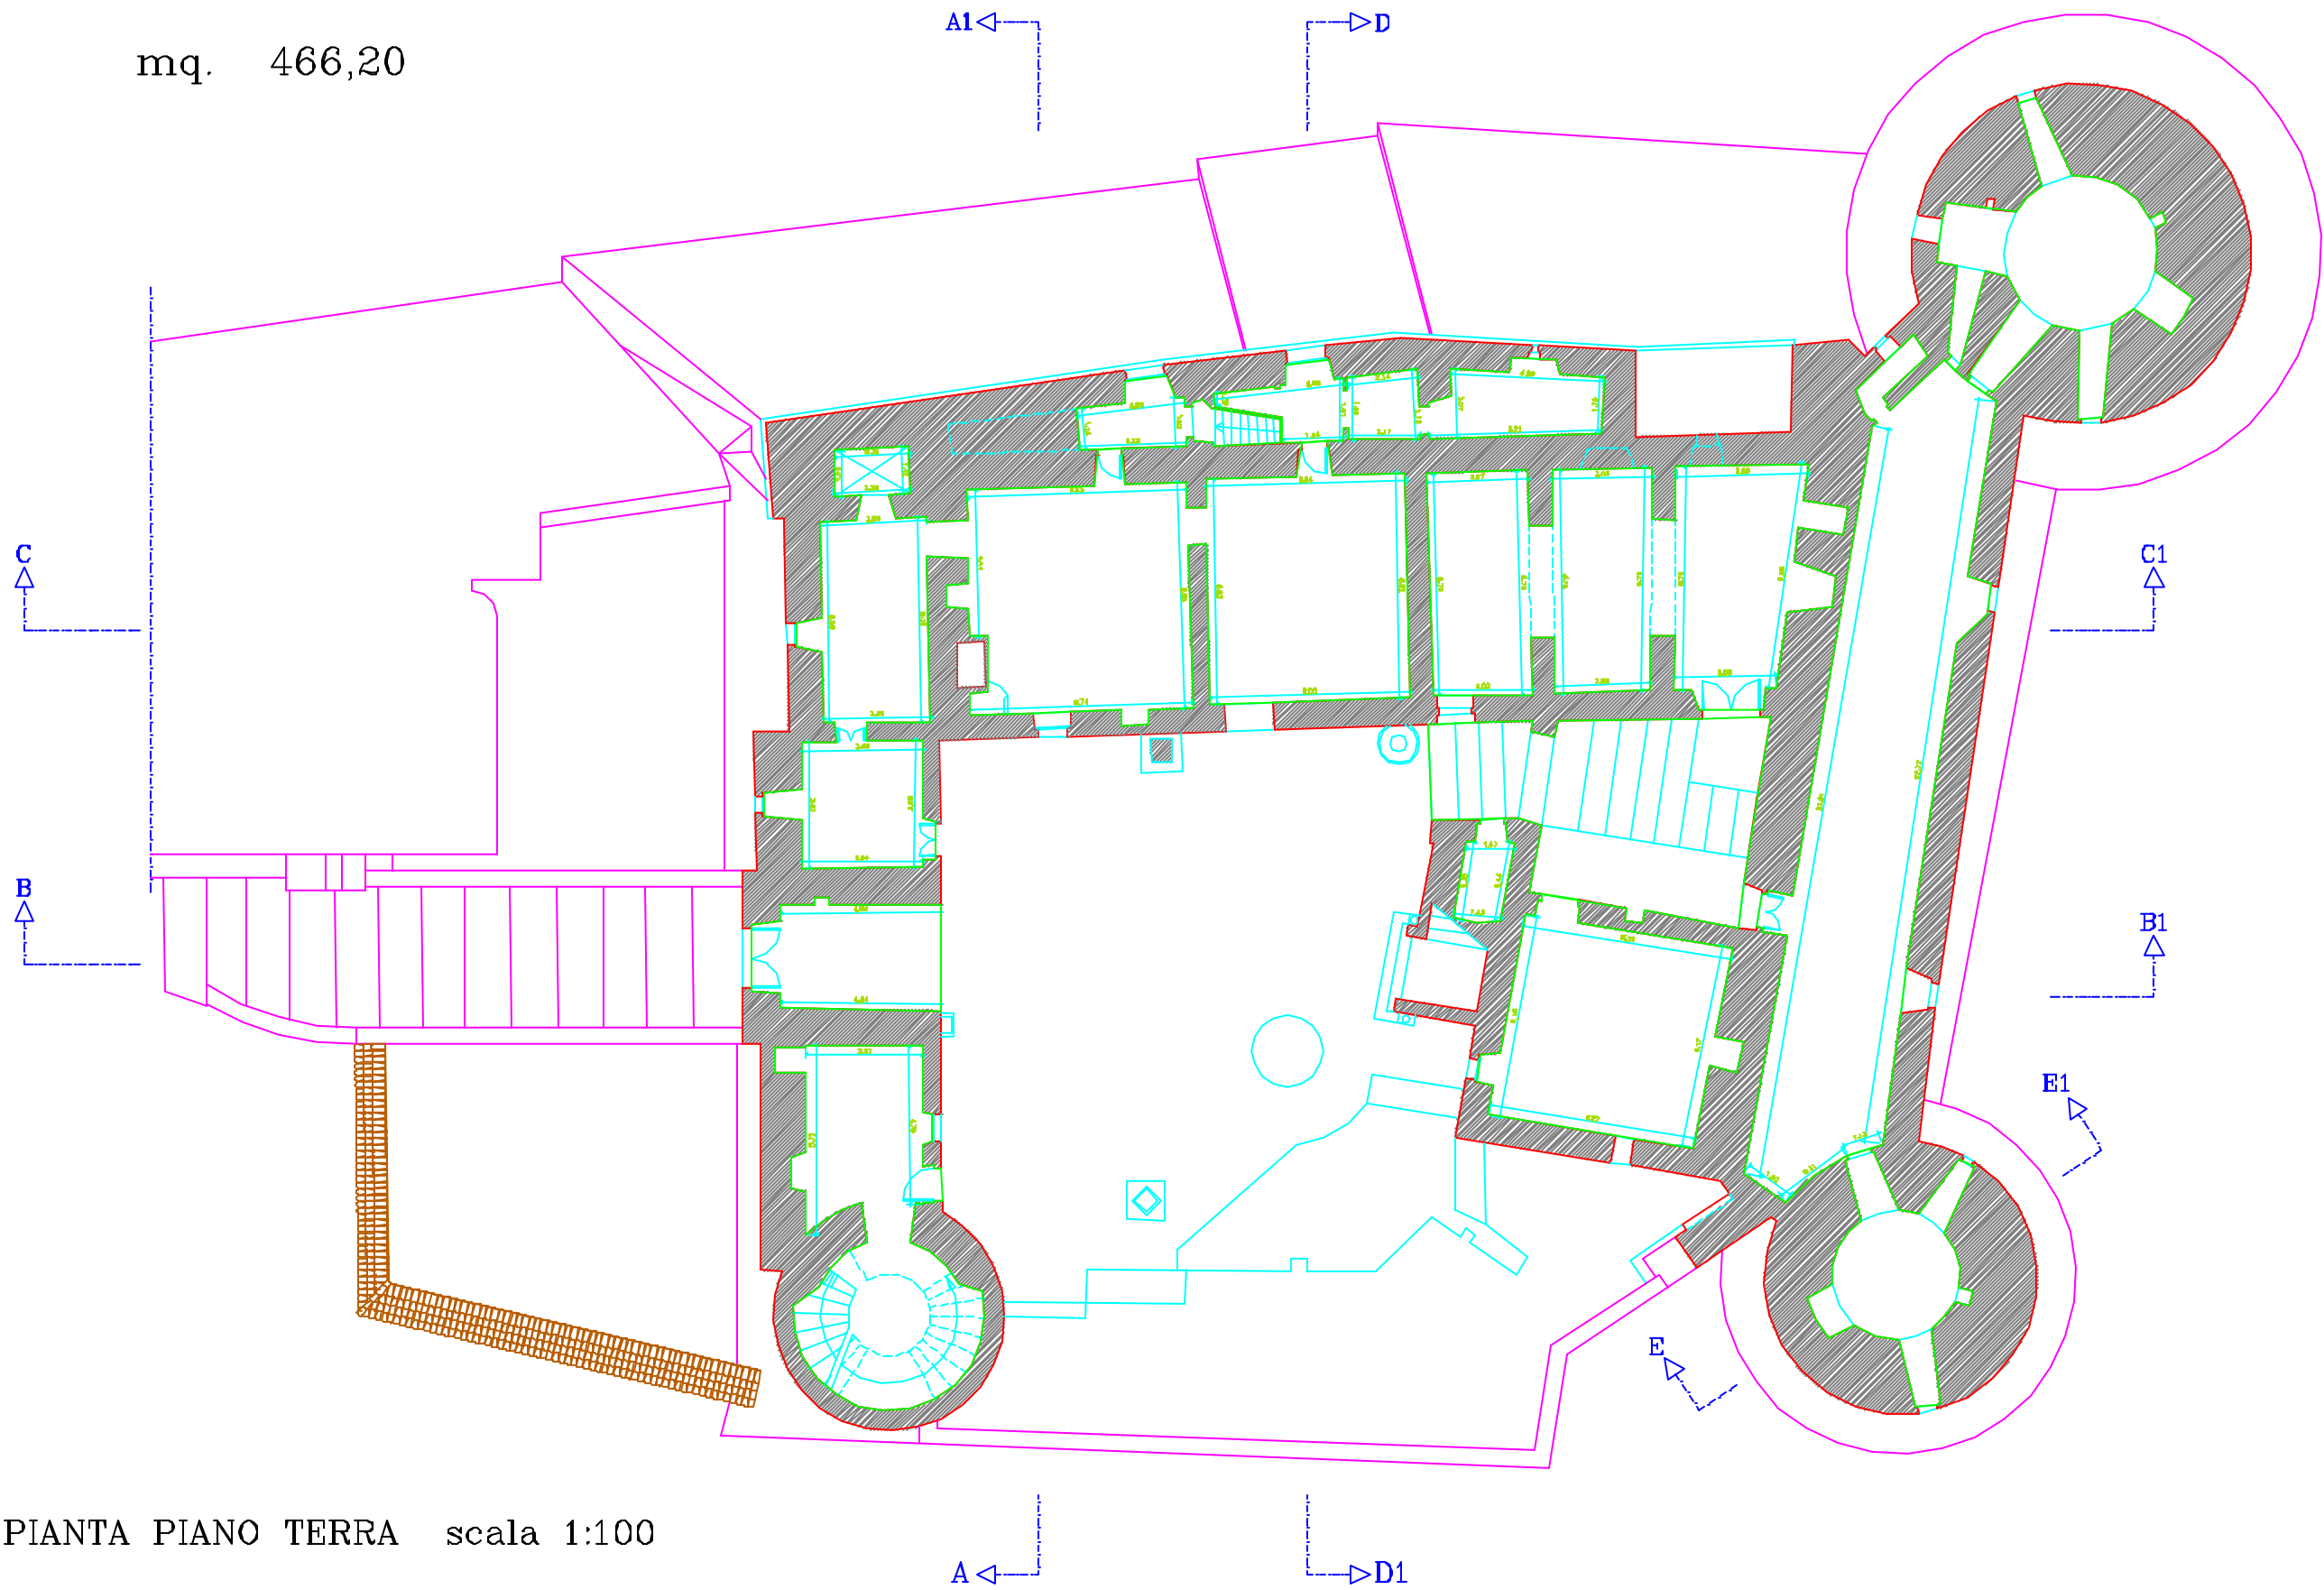

PIANTA PIANO TERRA scala 1:100

0 1 5m  
SCALA GRAFICA

