


spazi interni mq. 515
terrazzi torri = mq. 131,28
cortile = mq. 446,40

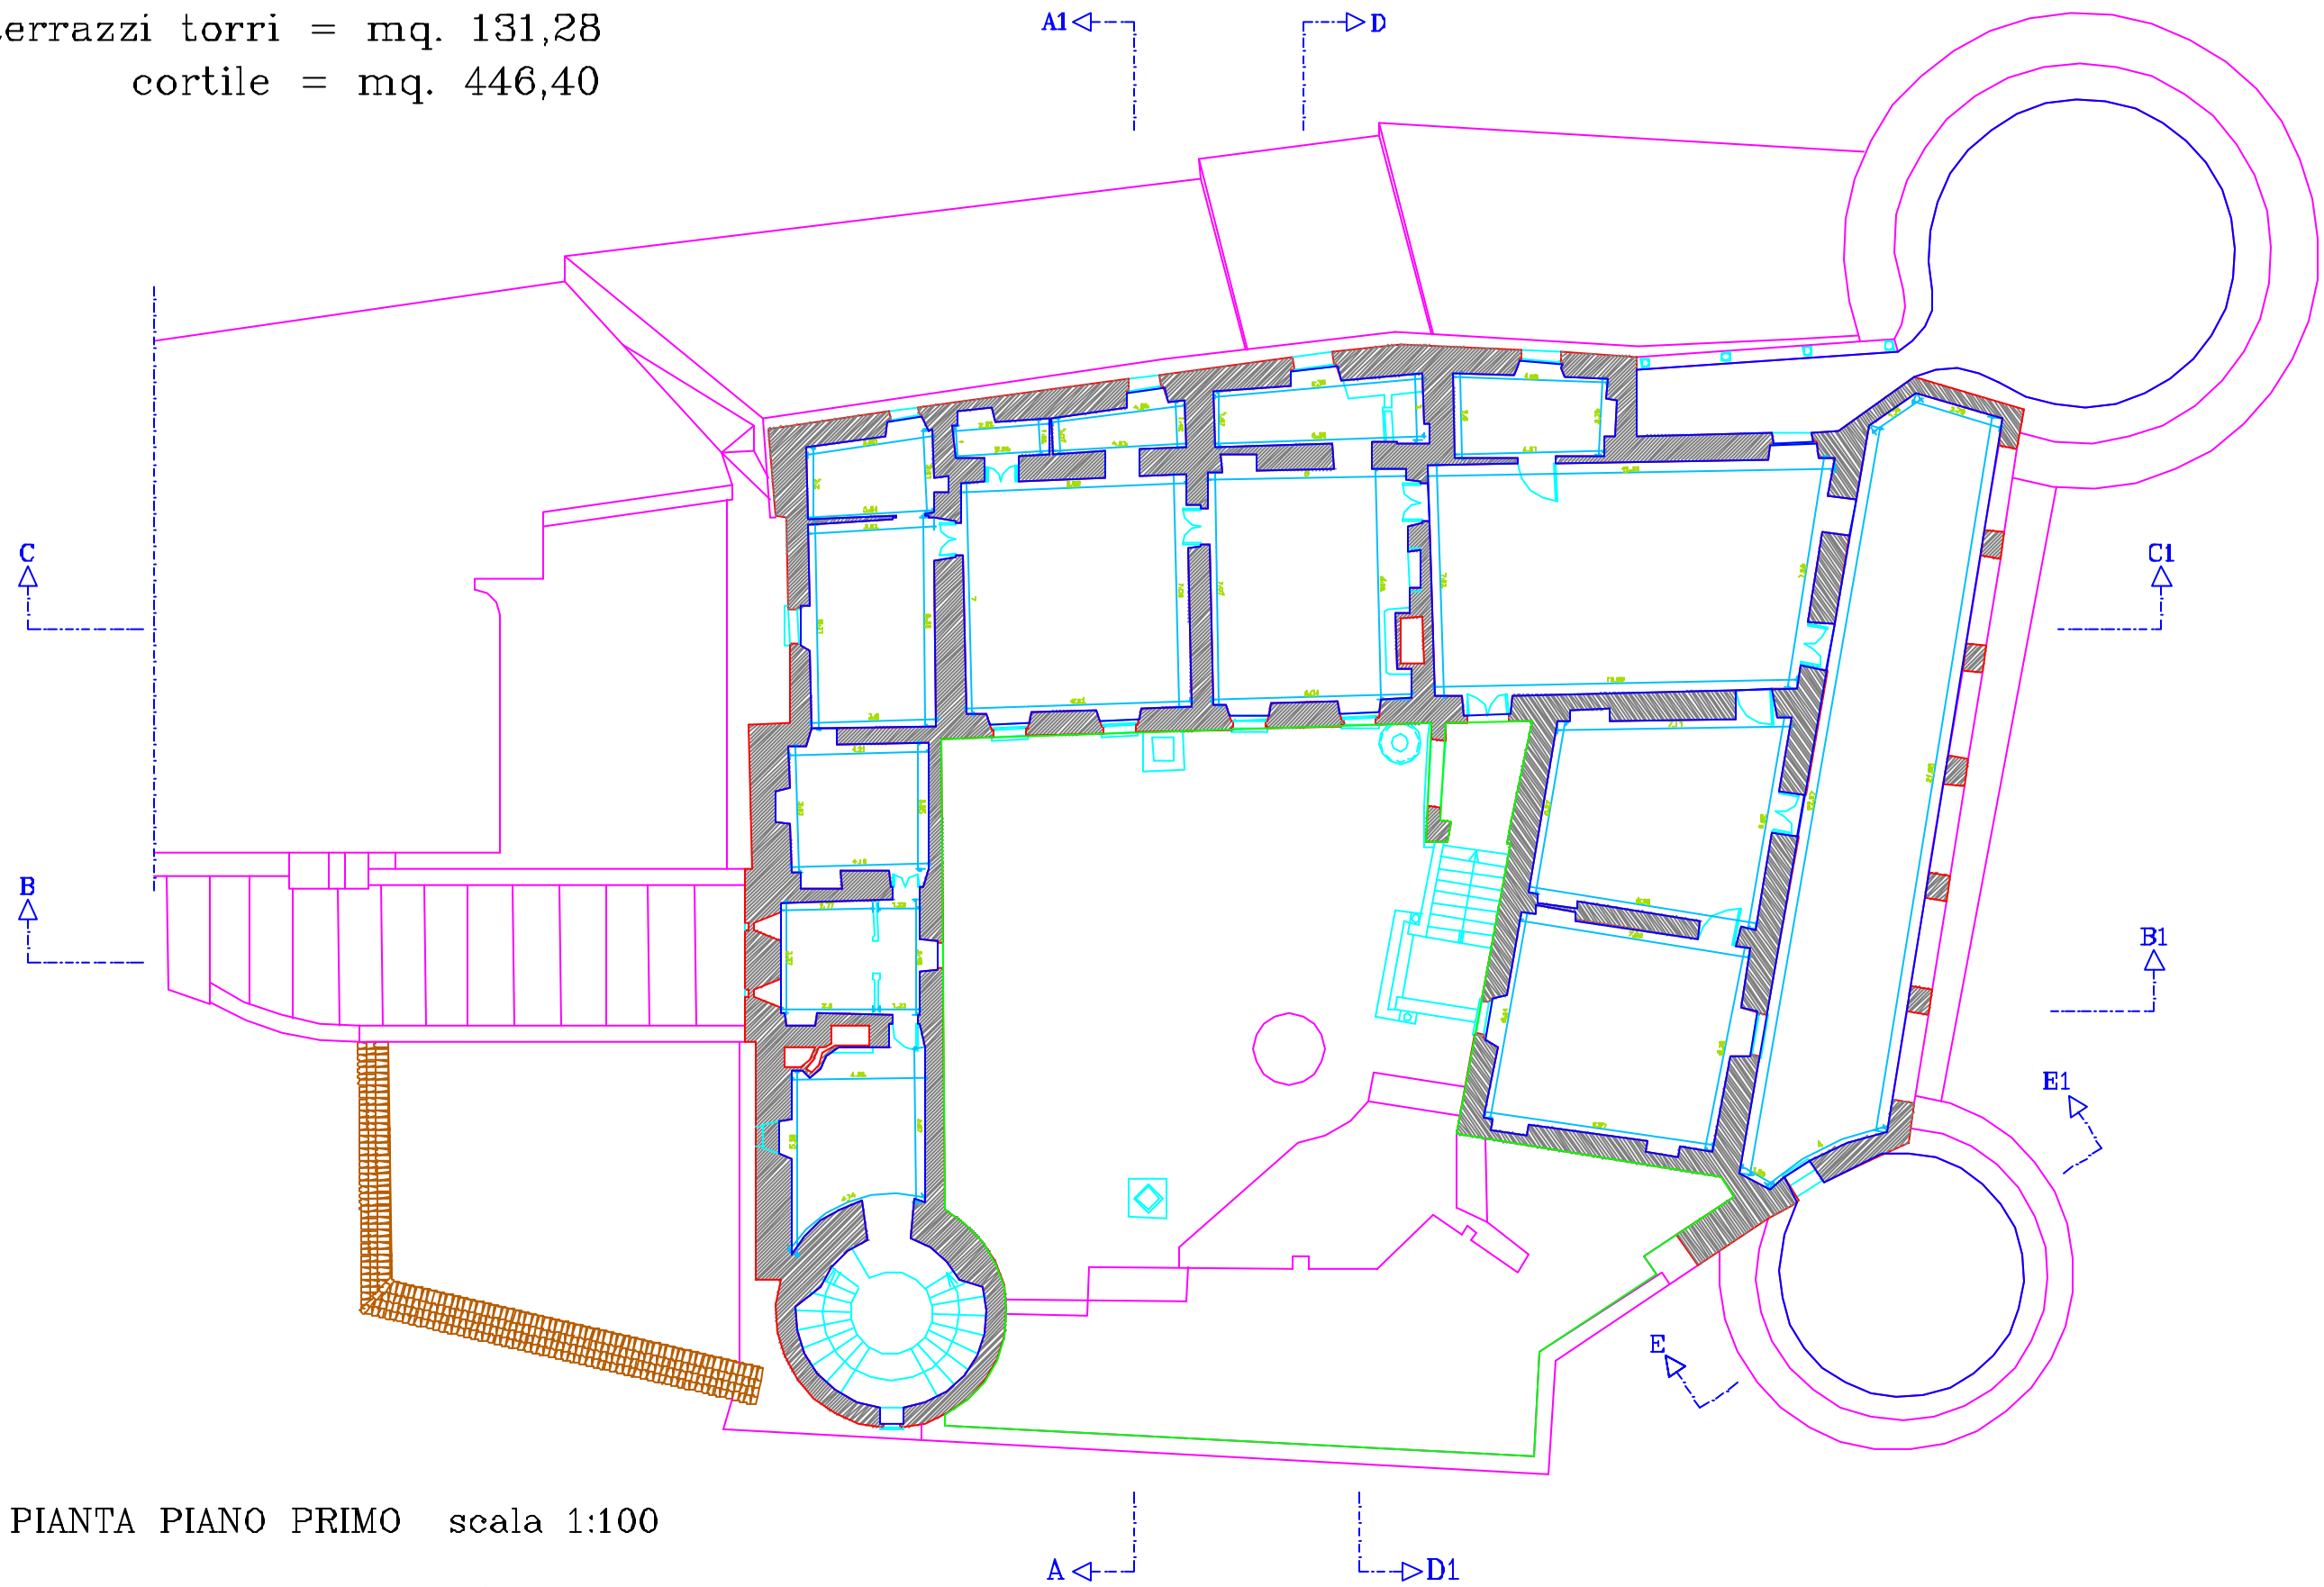

PIANTA PIANO PRIMO scala 1:100

0 1 5m
SCALA GRAFICA

