


ELABORATO PLANIMETRICO


Compilato da:
Casagrande Luigi
Iscritto all'Albo
Geometri
Prov. Treviso
N. 703

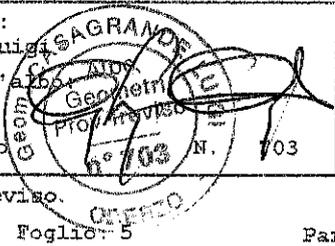


Agenzia del Territorio
CATASTO FABBRICATI
Ufficio Provinciale di
Treviso

Comune di Treviso.	Protocollo n.	del
Sezione: C Foglio: 5 Particella: 208	Tipo Mappale n.	del


Dimostrazione grafica dei subalterni Scala 1 : 500

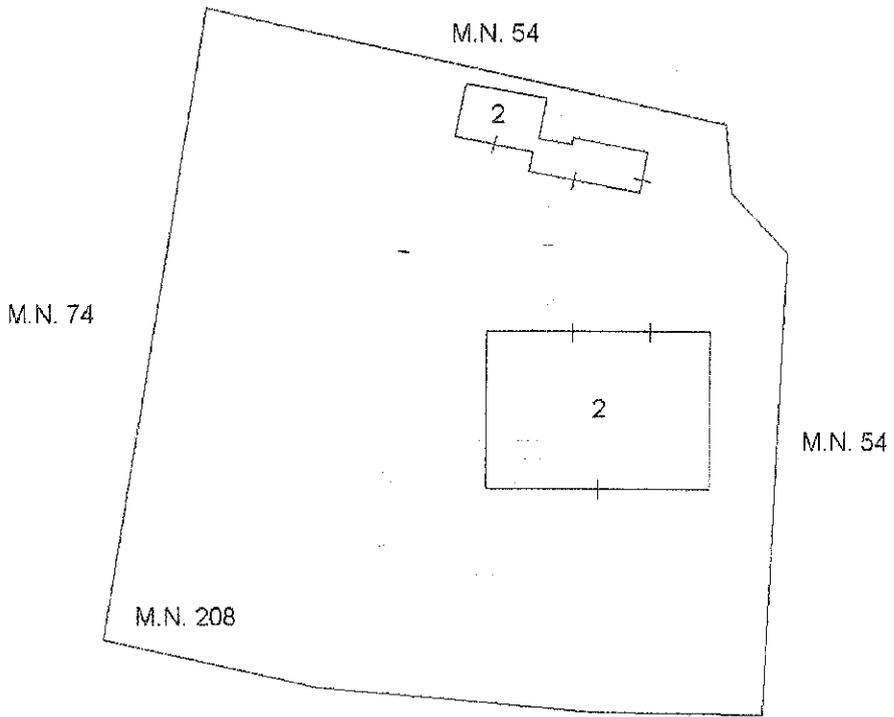


STRADA S. PELAIO
PIANTE PIANO TERRA
CON CORTE ANNESSA

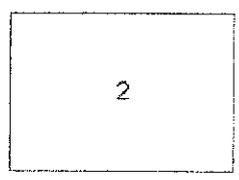

PIANTA PIANO PRIMO

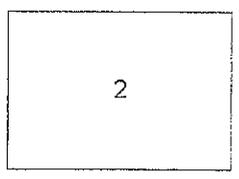

PIANTA PIANO SECONDO

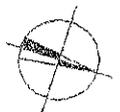


**Agenzia del Territorio
CATASTO FABBRICATI
Ufficio Provinciale di
Treviso**


Dichiarazione protocollo n. _____ del _____
Planimetria di u.i.u. in Comune di Treviso
Strada San Pelaio _____ civ. _____

Identificativi Catastali:
Sezione: C
Foglio: 5
Particella: 208
Subalterno: 2


Compt. Cata. da Cas. randa. Luigi
Geom. _____
Is. n. 188 di Sub. 2
Geom. _____
Prov. Treviso
N. 703

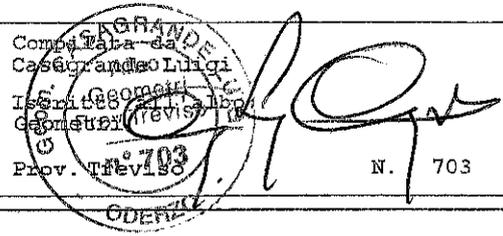


Scheda n. 1 Scala 1:200

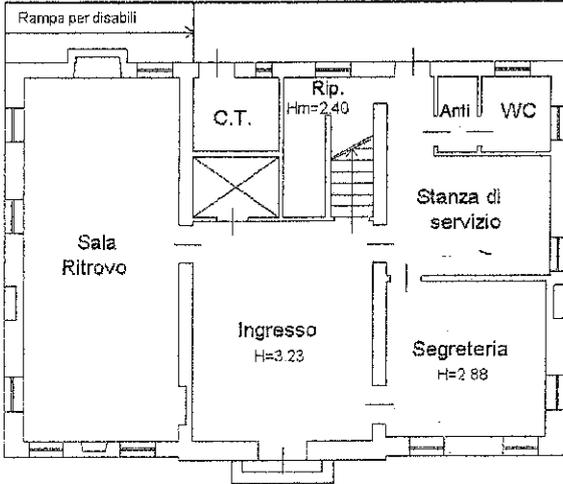

PIANTA PIANO TERRA H= 3.05 ml

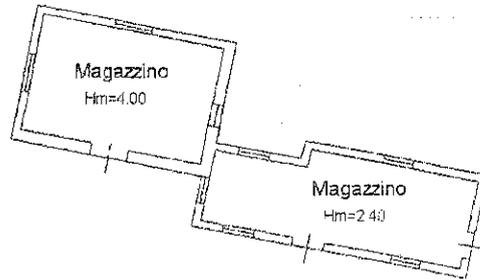


PIANTA PIANO TERRA

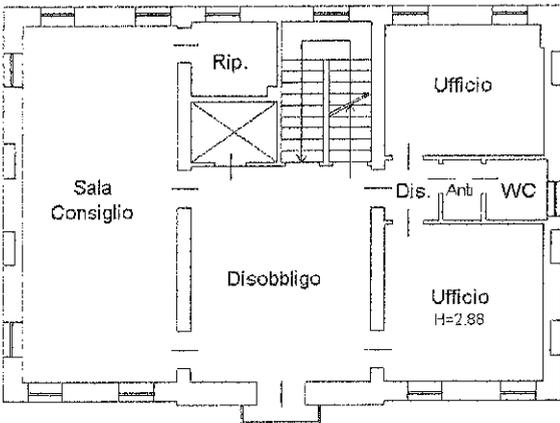

PIANTA PIANO PRIMO H= 2.95 ml



PIANTA PIANO SECONDO Hm= 4.00 ml

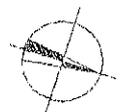

**Agenzia del Territorio
CATASTO FABBRICATI
Ufficio Provinciale di
Treviso**


Dichiarazione protocollo n. del
Planimetria di u.i.u. in Comune di Treviso
Strada San Pelaio

Identificativi Catastali:
Sezione: C
Foglio: 5
Particella: 208
Subalterno: 2

Compilata da: civ.
Casagrande Luigi
Iscritto all'Albo
Geometri Prov. Treviso
Prov. Treviso n. 703



Scheda n. 2 Scala 1:500

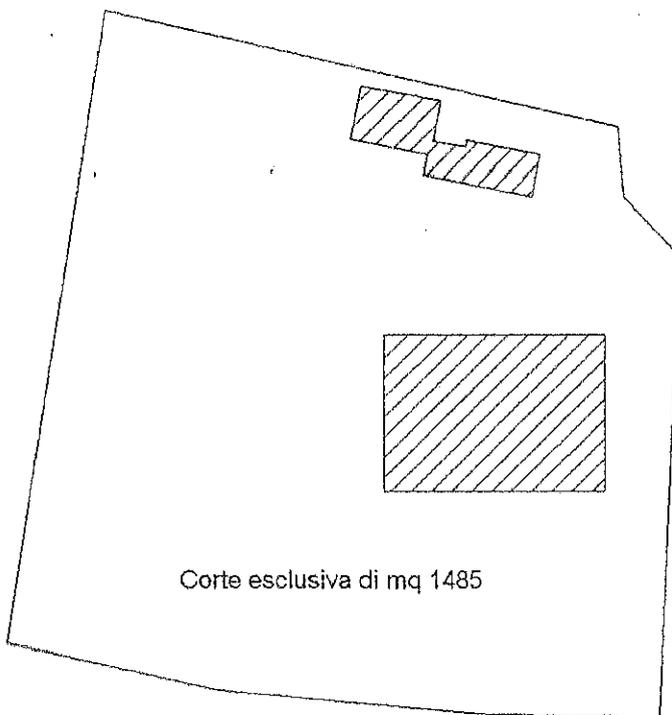

Corte esclusiva di mq 1485

CORTE ESCLUSIVA 1:500

