


PIANTA PIANO INTERRATO a quota - 4.50/5.00
scala 1:200

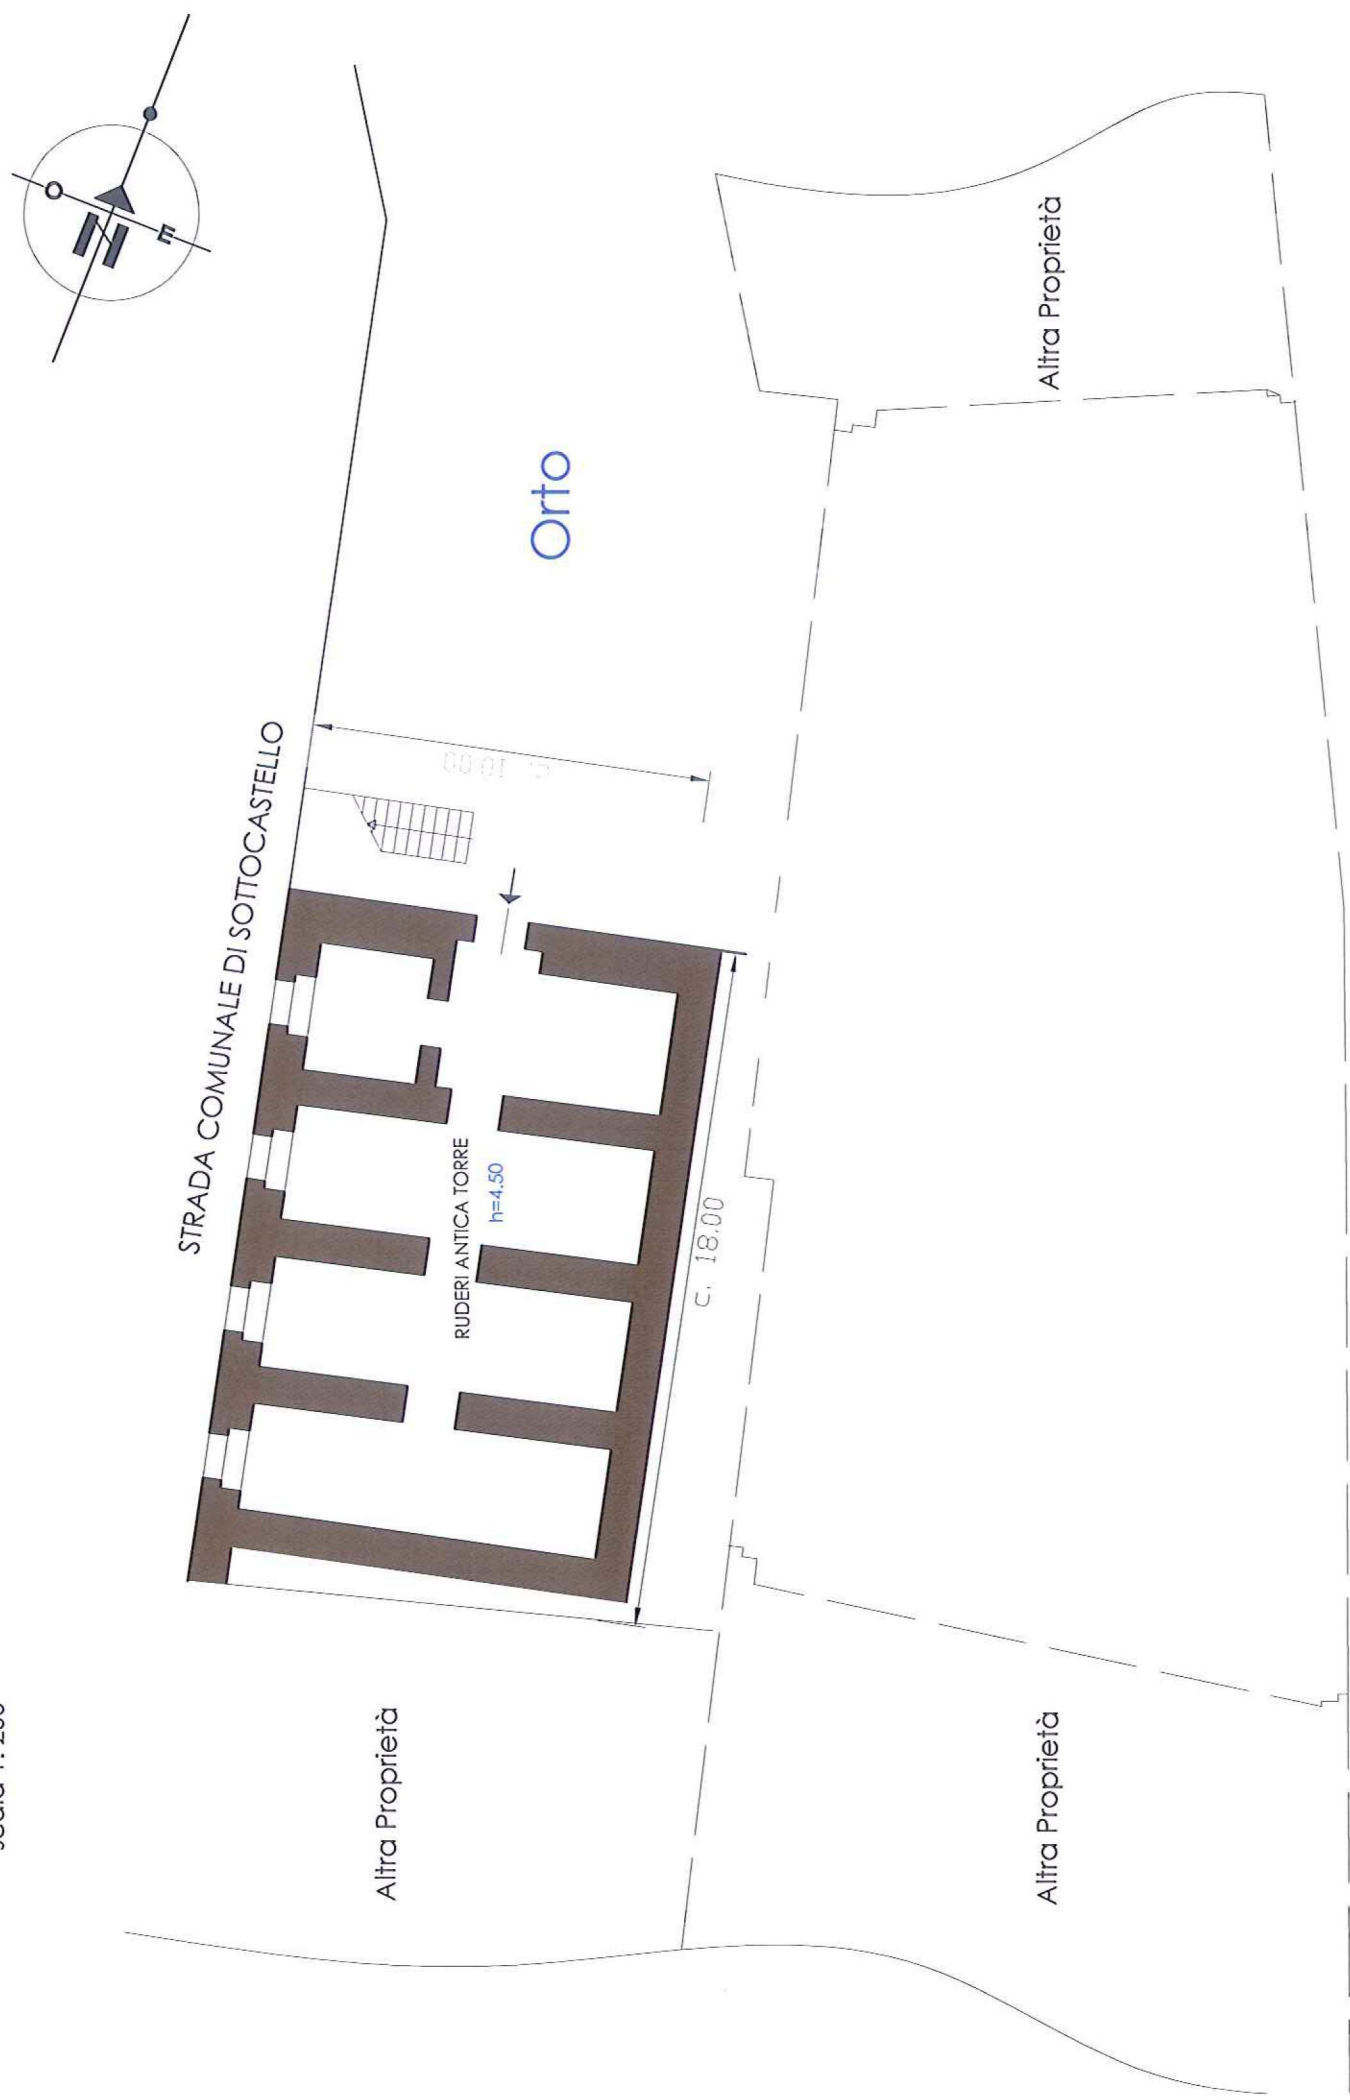

PIANTA PIANO INTERRATO a quota - 2.80
scala 1:200

