
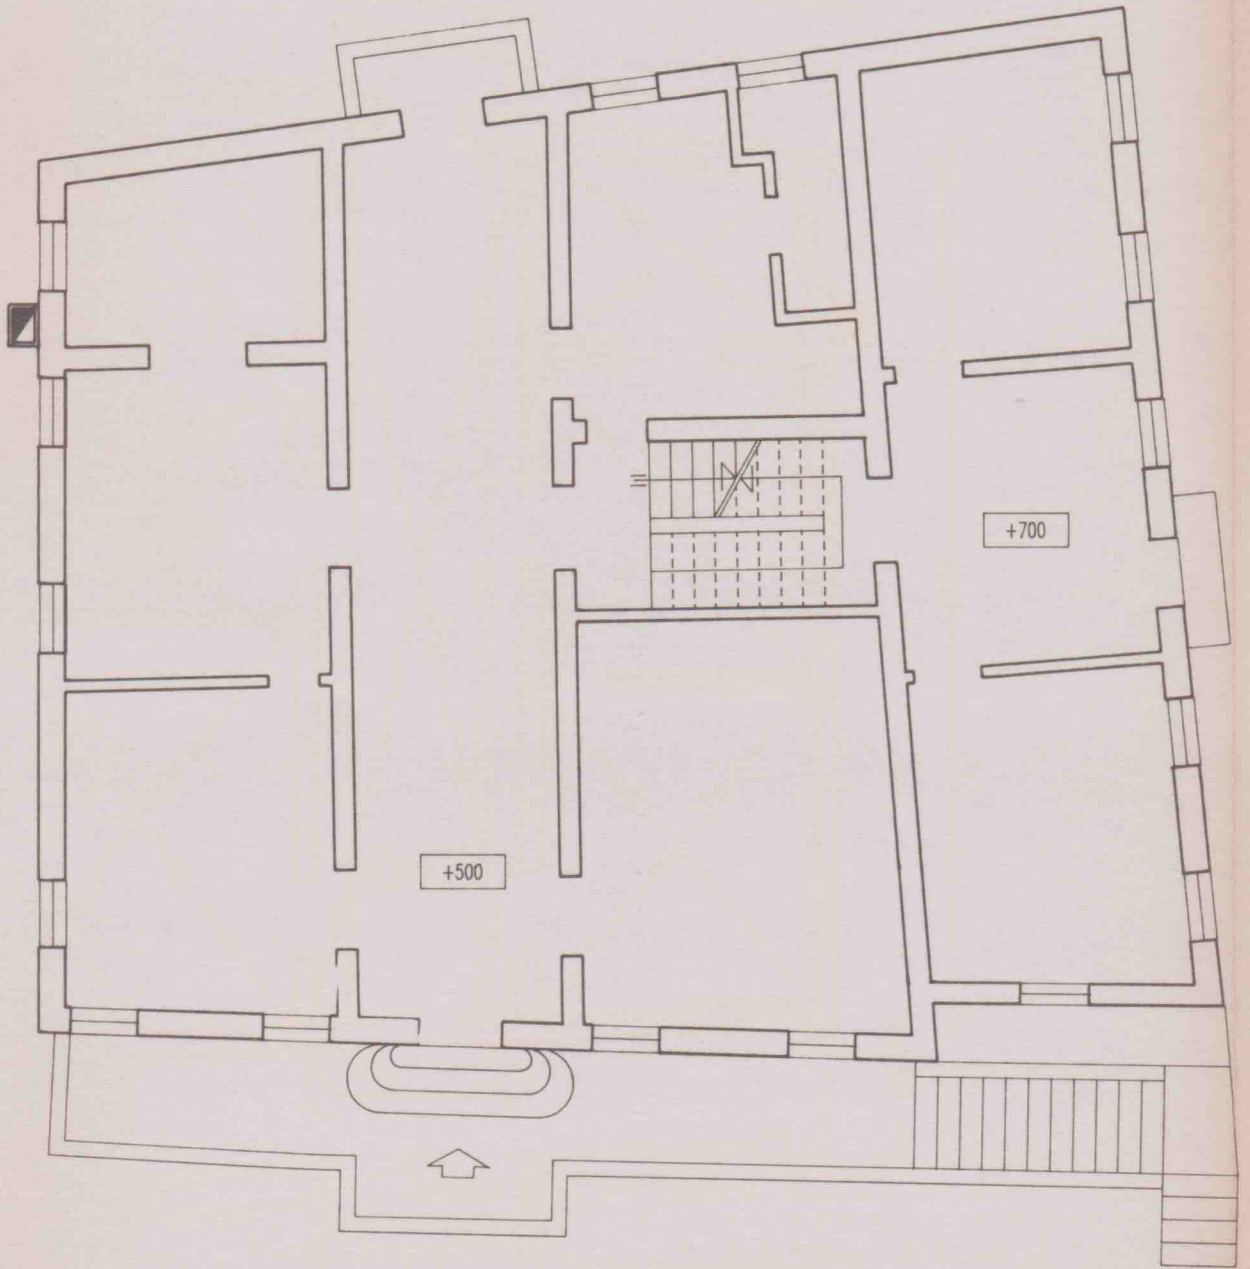




VE – FIESSO D'ARTICO, VIA ZUINA 2		
Canonica Chiesa Parrocchiale "SS. Trinita"		Data: 1991
F 3 (1987) part. 228		ALGN: 05T00062385.4M
CO.DI.CE. coop. di censimento a r.l. Venezia		PIANTA PIANO PRIMO
Rilevatori: Centis E.		scala: 1:100
		CO.DI.CE. Cooperativa a r.l.
N. CATALOGO GENERALE	N. CATALOGO INTERNAZIONALE	REGIONE DEL VENETO
00251196	ITA:	05

100
100

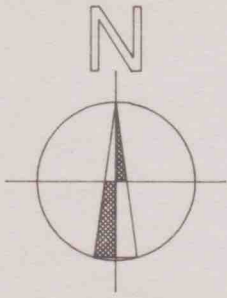

VE - FIESSO D'ARTICO - VIA ZUINA, 3		
Canonica Chiesa Parrocchiale "SS. Trinita" F 3 (1987) part. 228		Data: 1991 ALGN: 05T00062385.5M
CO.DI.CE. coop. di censimento a r.l. Venezia Rilevatori: Centis E.		PIANTA PIANO SECONDO scala: 1:100
N. CATALOGO GENERALE	N. CATALOGO INTERNAZIONALE	REGIONE DEL VENETO
00251196	ITA:	05

100
100

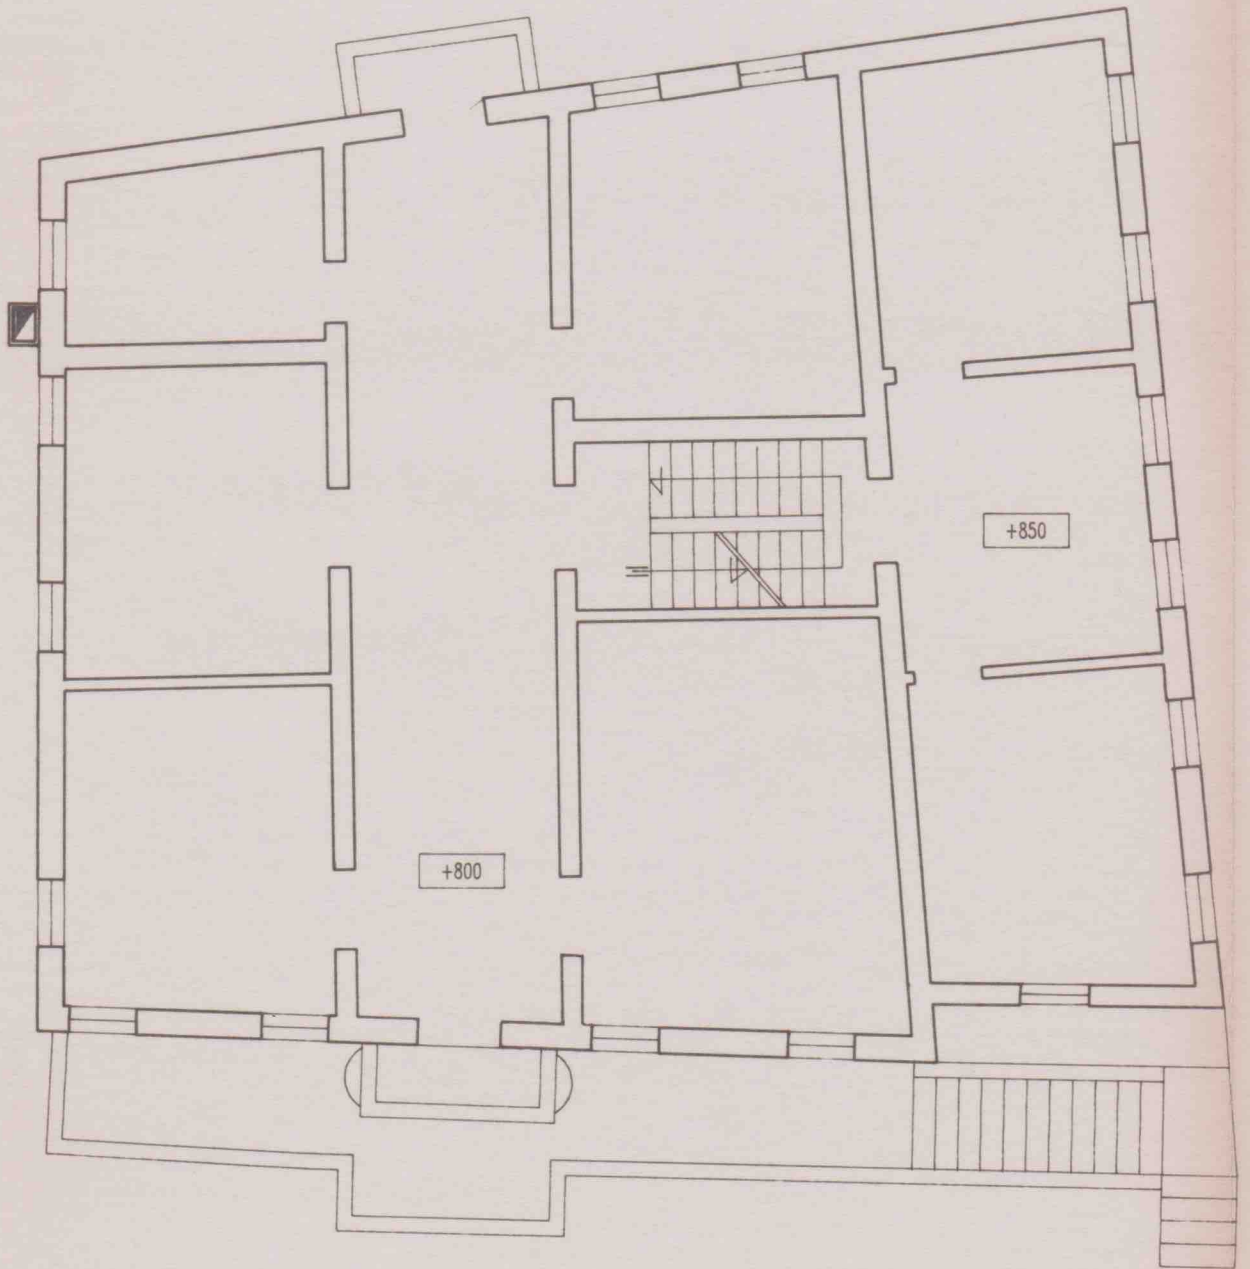
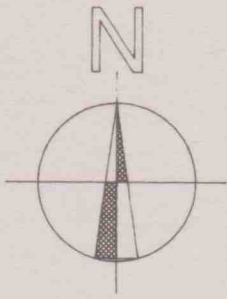


1319

80


VE — FIESSO D'ARTICO — VIA ZUINA, 3		
Canonica Chiesa Parrocchiale "SS. Trinita" F 3 (1987) part. 228		Data: 1991 ALGN: 05T00062385.5Q
CO.DI.CE. coop. di censimento a r.l. Venezia Rilevatori: Centis E.		PIANTA PIANO SECONDO scala: 1:100
N. CATALOGO GENERALE	N. CATALOGO INTERNAZIONALE	REGIONE DEL VENETO
00251196	ITA:	05

100
100

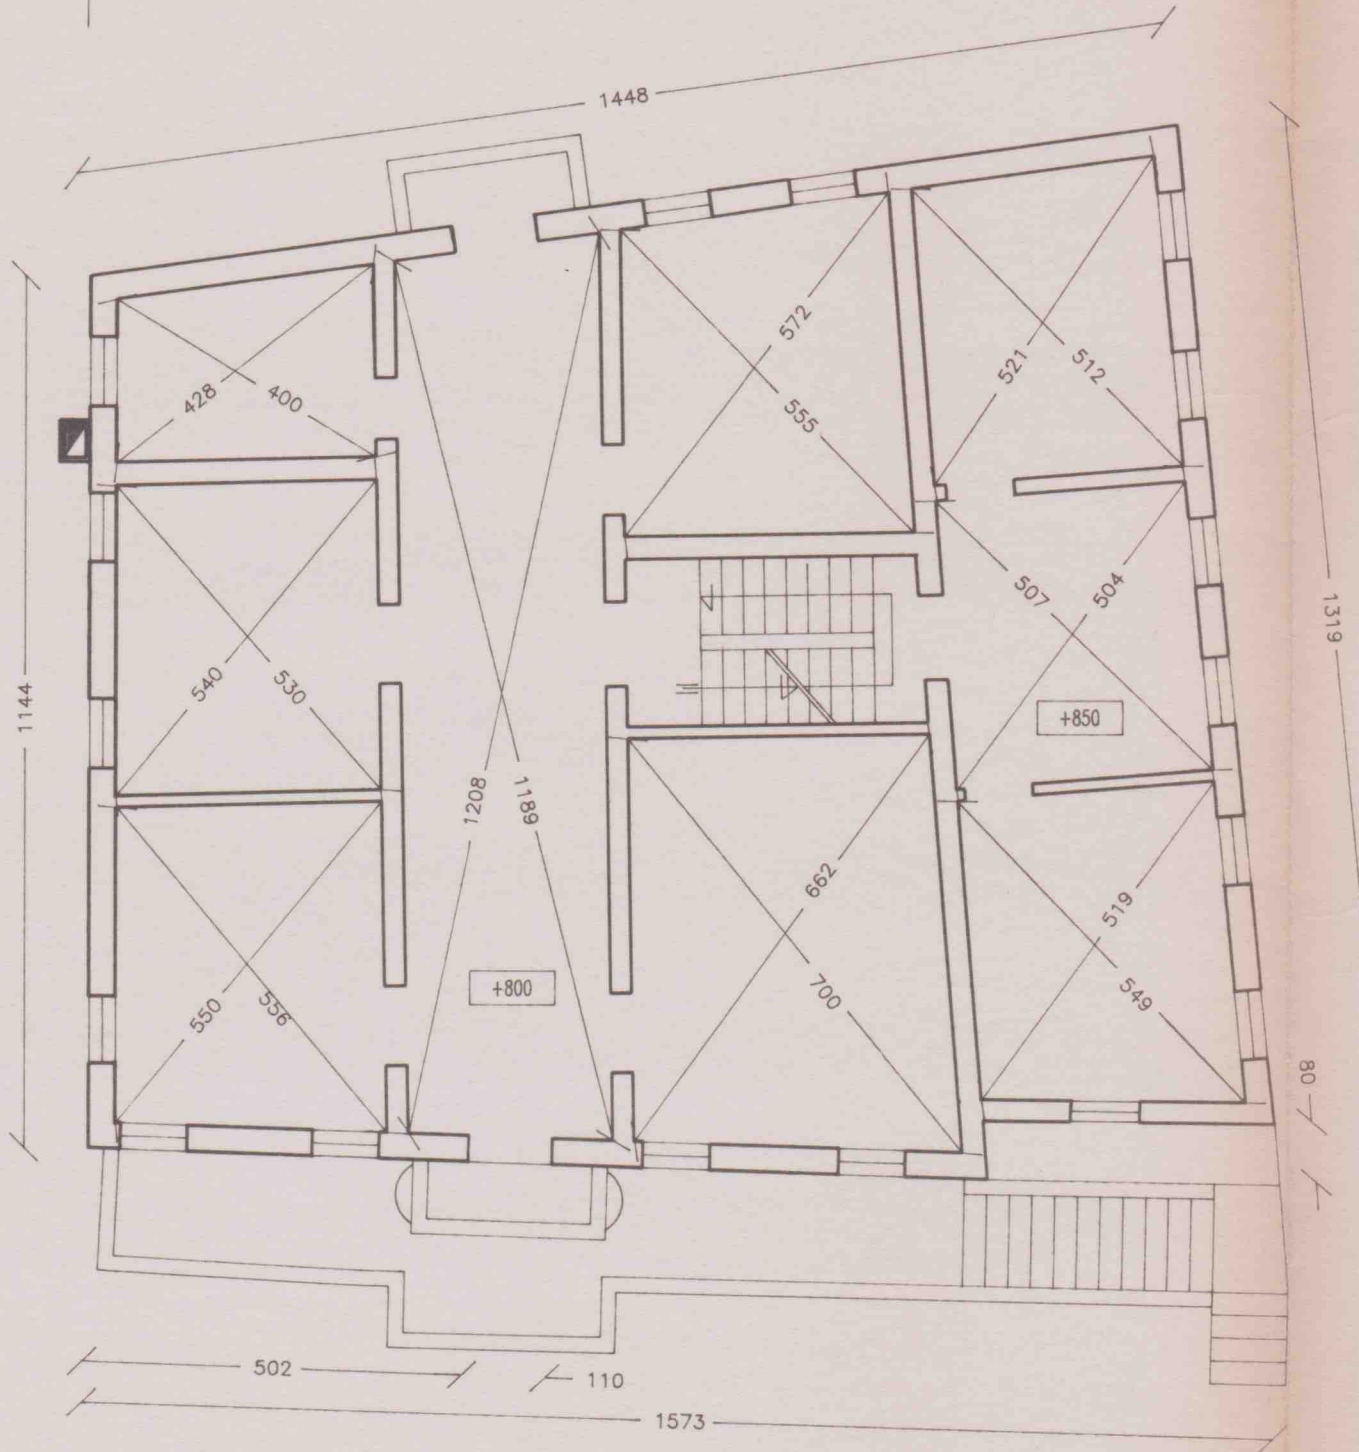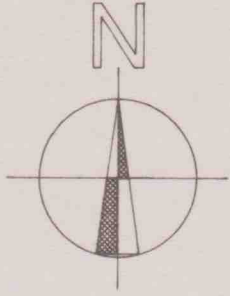

VE — FIESSO D'ARTICO, VIA ZUINA 2		
Canonica Chiesa Parrocchiale "SS. Trinita" F 3 (1987) part. 228		Data: 1991 ALGN: 05S00062385.6M
CO.DI.CE. coop. di censimento a r.l. Venezia Rilevatori: Centis E.		SEZIONE A — A scala: 1:100
N. CATALOGO GENERALE		N. CATALOGO INTERNAZIONALE
N. CATALOGO GENERALE		REGIONE DEL VENETO
00251196		ITA: 05


100
100

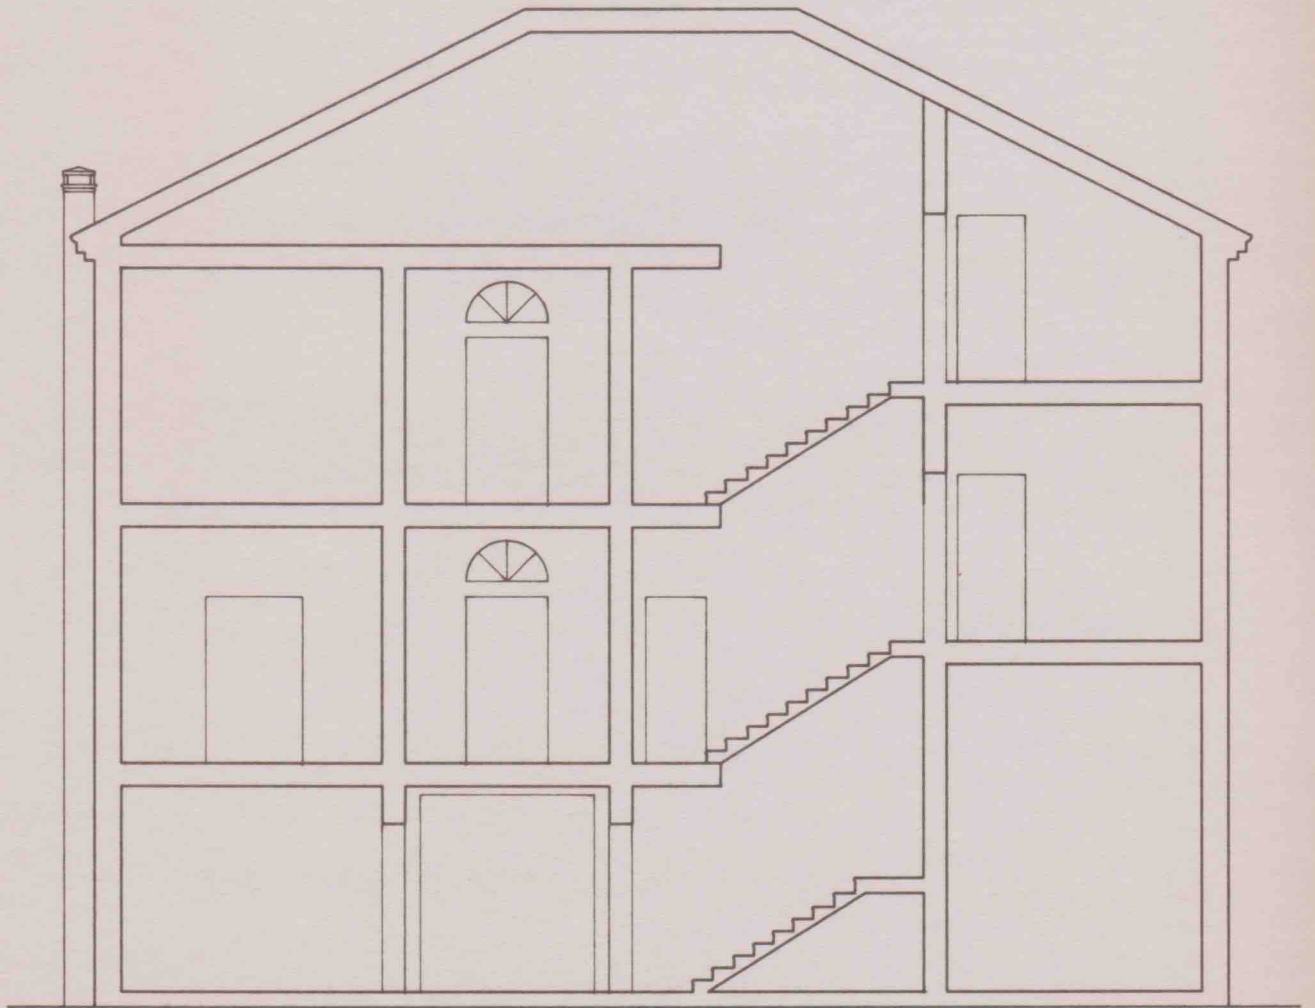

SEZ. A - A

VE - FIESSO D'ARTICO, VIA ZUINA 2		
Canonica Chiesa Parrocchiale "SS. Trinita"		Data: 1991
F 3 (1987) part. 228		ALGN: 05S00062385.6 a
CO.DI.CE. coop. di censimento a r.l. Venezia Rilevatori: Centis E.		SEZIONE A - A scala: 1:100
N. CATALOGO GENERALE	N. CATALOGO INTERNAZIONALE	REGIONE DEL VENETO
00251196	ITA:	05

100
100

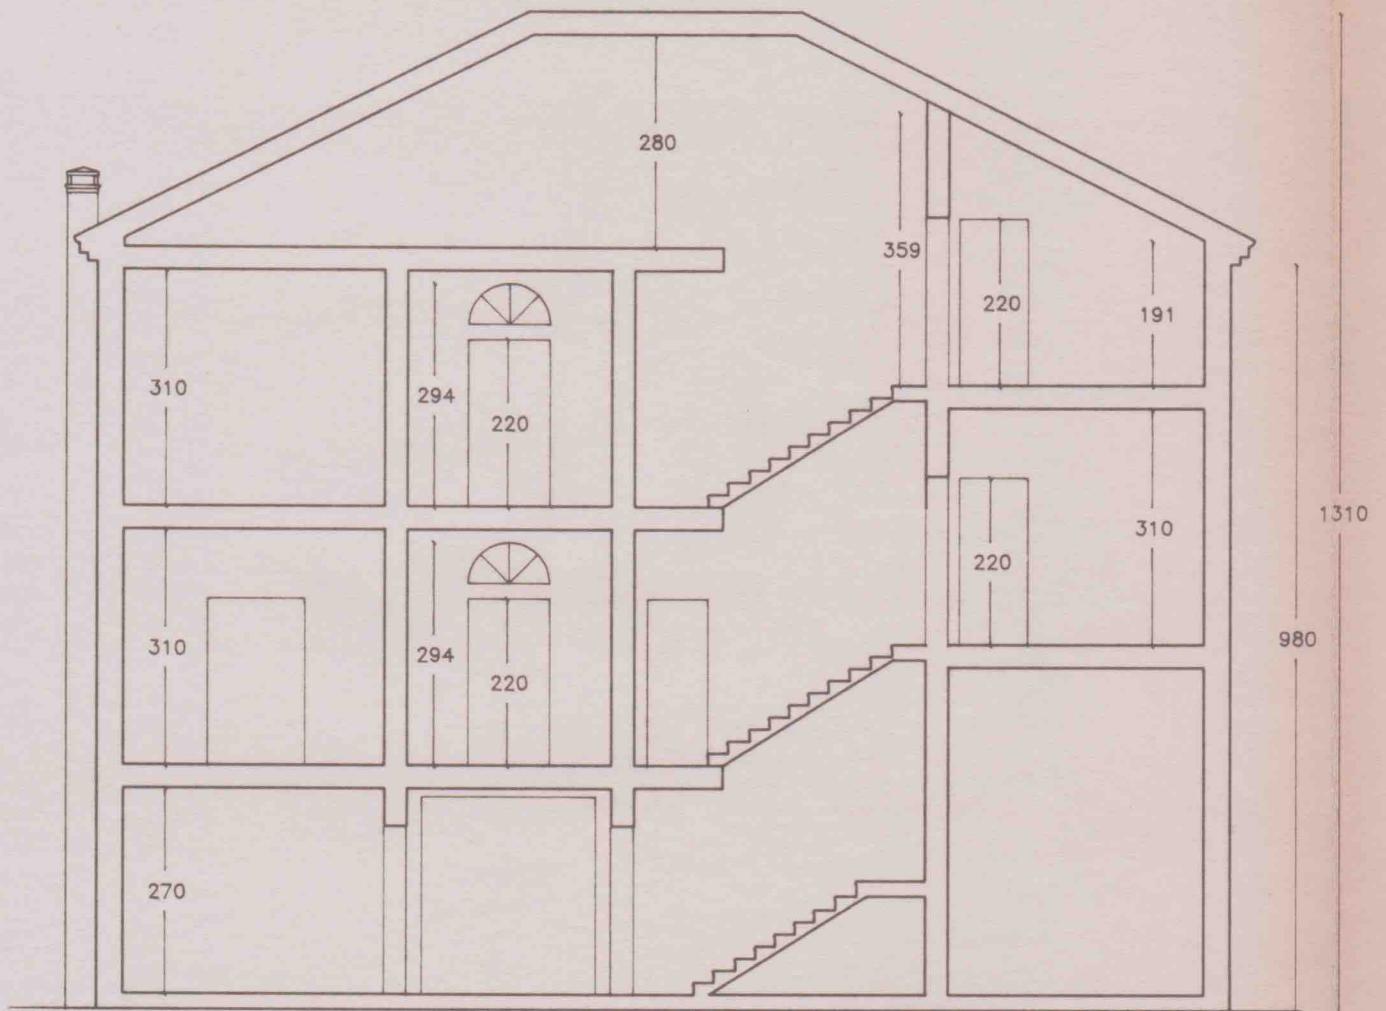

SEZ. A - A