

VE – MIRANO, PIAZZALE DELLA CHIESA		
Canonica della chiesa di S.Michele Arcangelo F 22 (1987), part. 382		Data: 1991 ALGN: 05T00062374.3 Q
CO.DI.CE. coop. di censimento a r.l. Venezia Rilevatori: Pavin G. Segato G.		PIANTA PIANO TERRA scala 1:100
N. CATALOGO GENERALE	N. CATALOGO INTERNAZIONALE	REGIONE DEL VENETO
00251205	ITA:	05

CO.DI.CE.
Cooperativa a F.l.

0 100

0
100


2973

620

1519


A


A

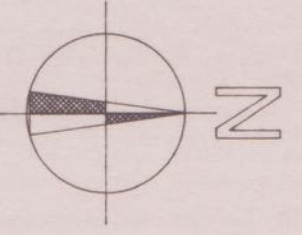

277 251 257 269 270
1733


QUOTA + 110

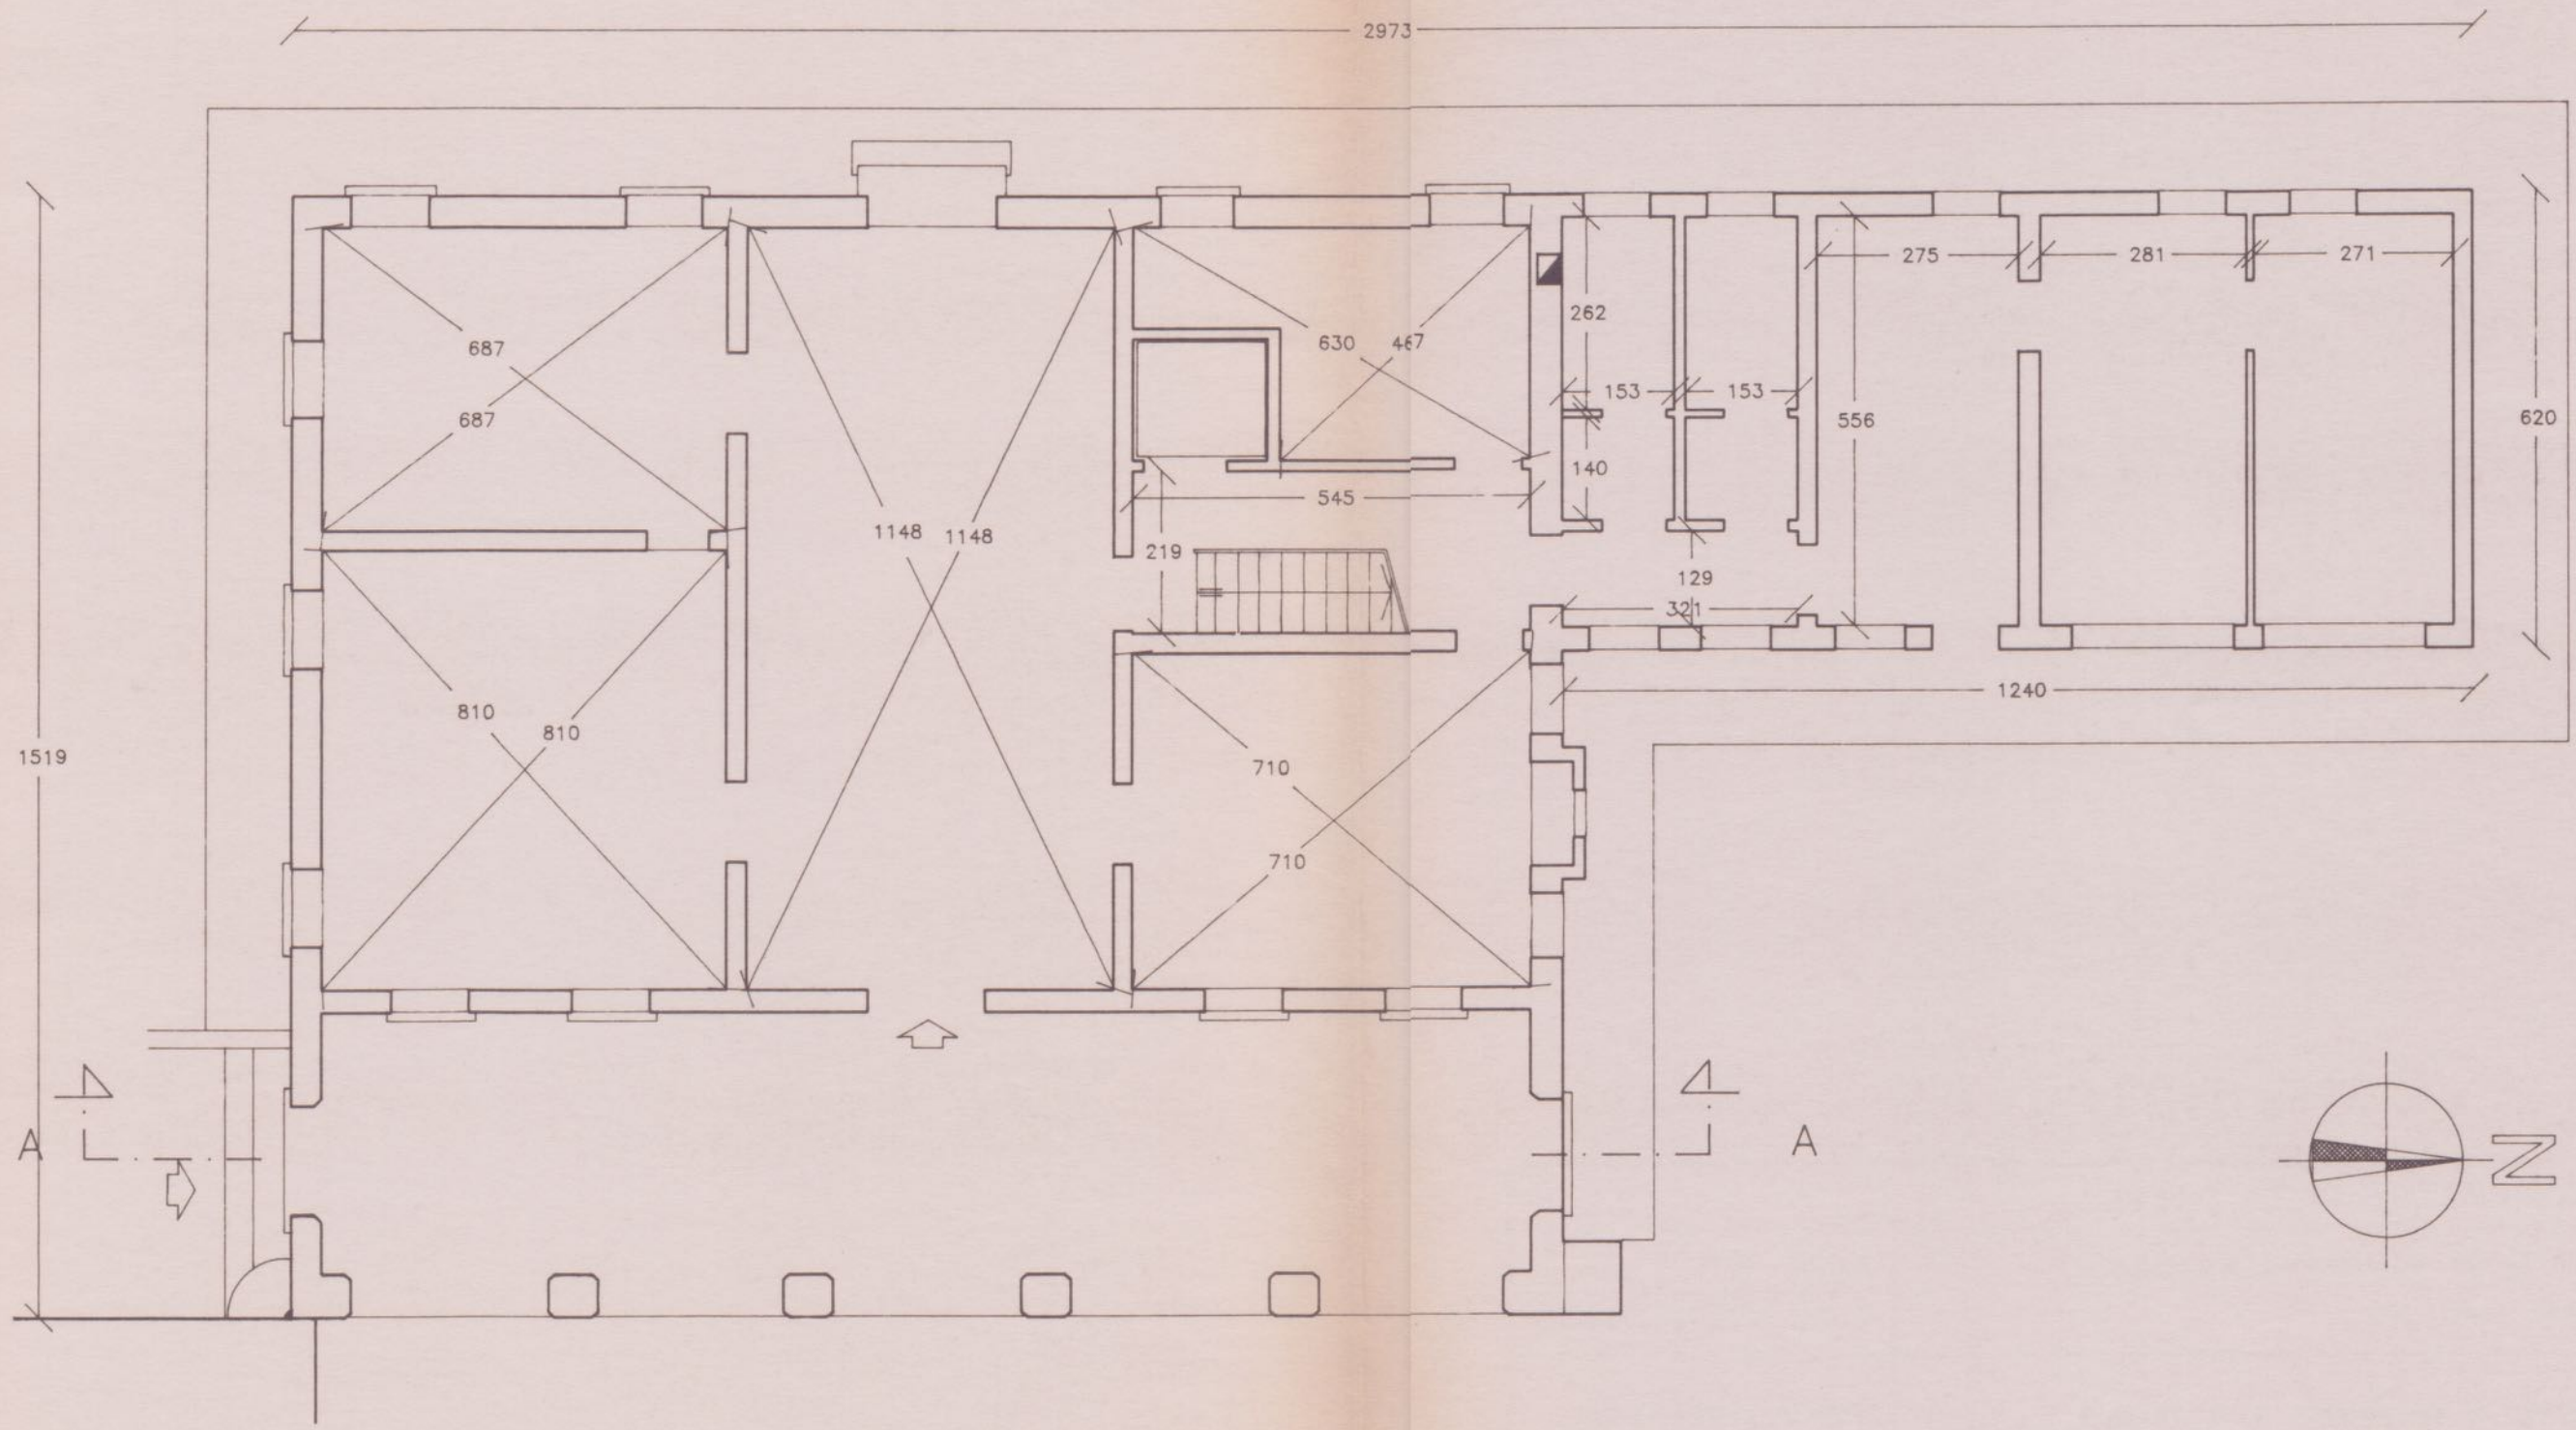

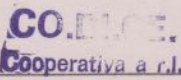VE – MIRANO, PIAZZALE DELLA CHIESA		
Canonica della chiesa di S.Michele Arcangelo F 22 (1987), part. 382		Data: 1991 ALGN: 05T00062374.3 M
CO.DI.CE. coop. di censimento a r.l. Venezia Rilevatori: Pavin G. Segato G. 		PIANTA PIANO TERRA scala 1:100
N. CATALOGO GENERALE	N. CATALOGO INTERNAZIONALE	REGIONE DEL VENETO
00062374	ITA:	05

0 100

0
100

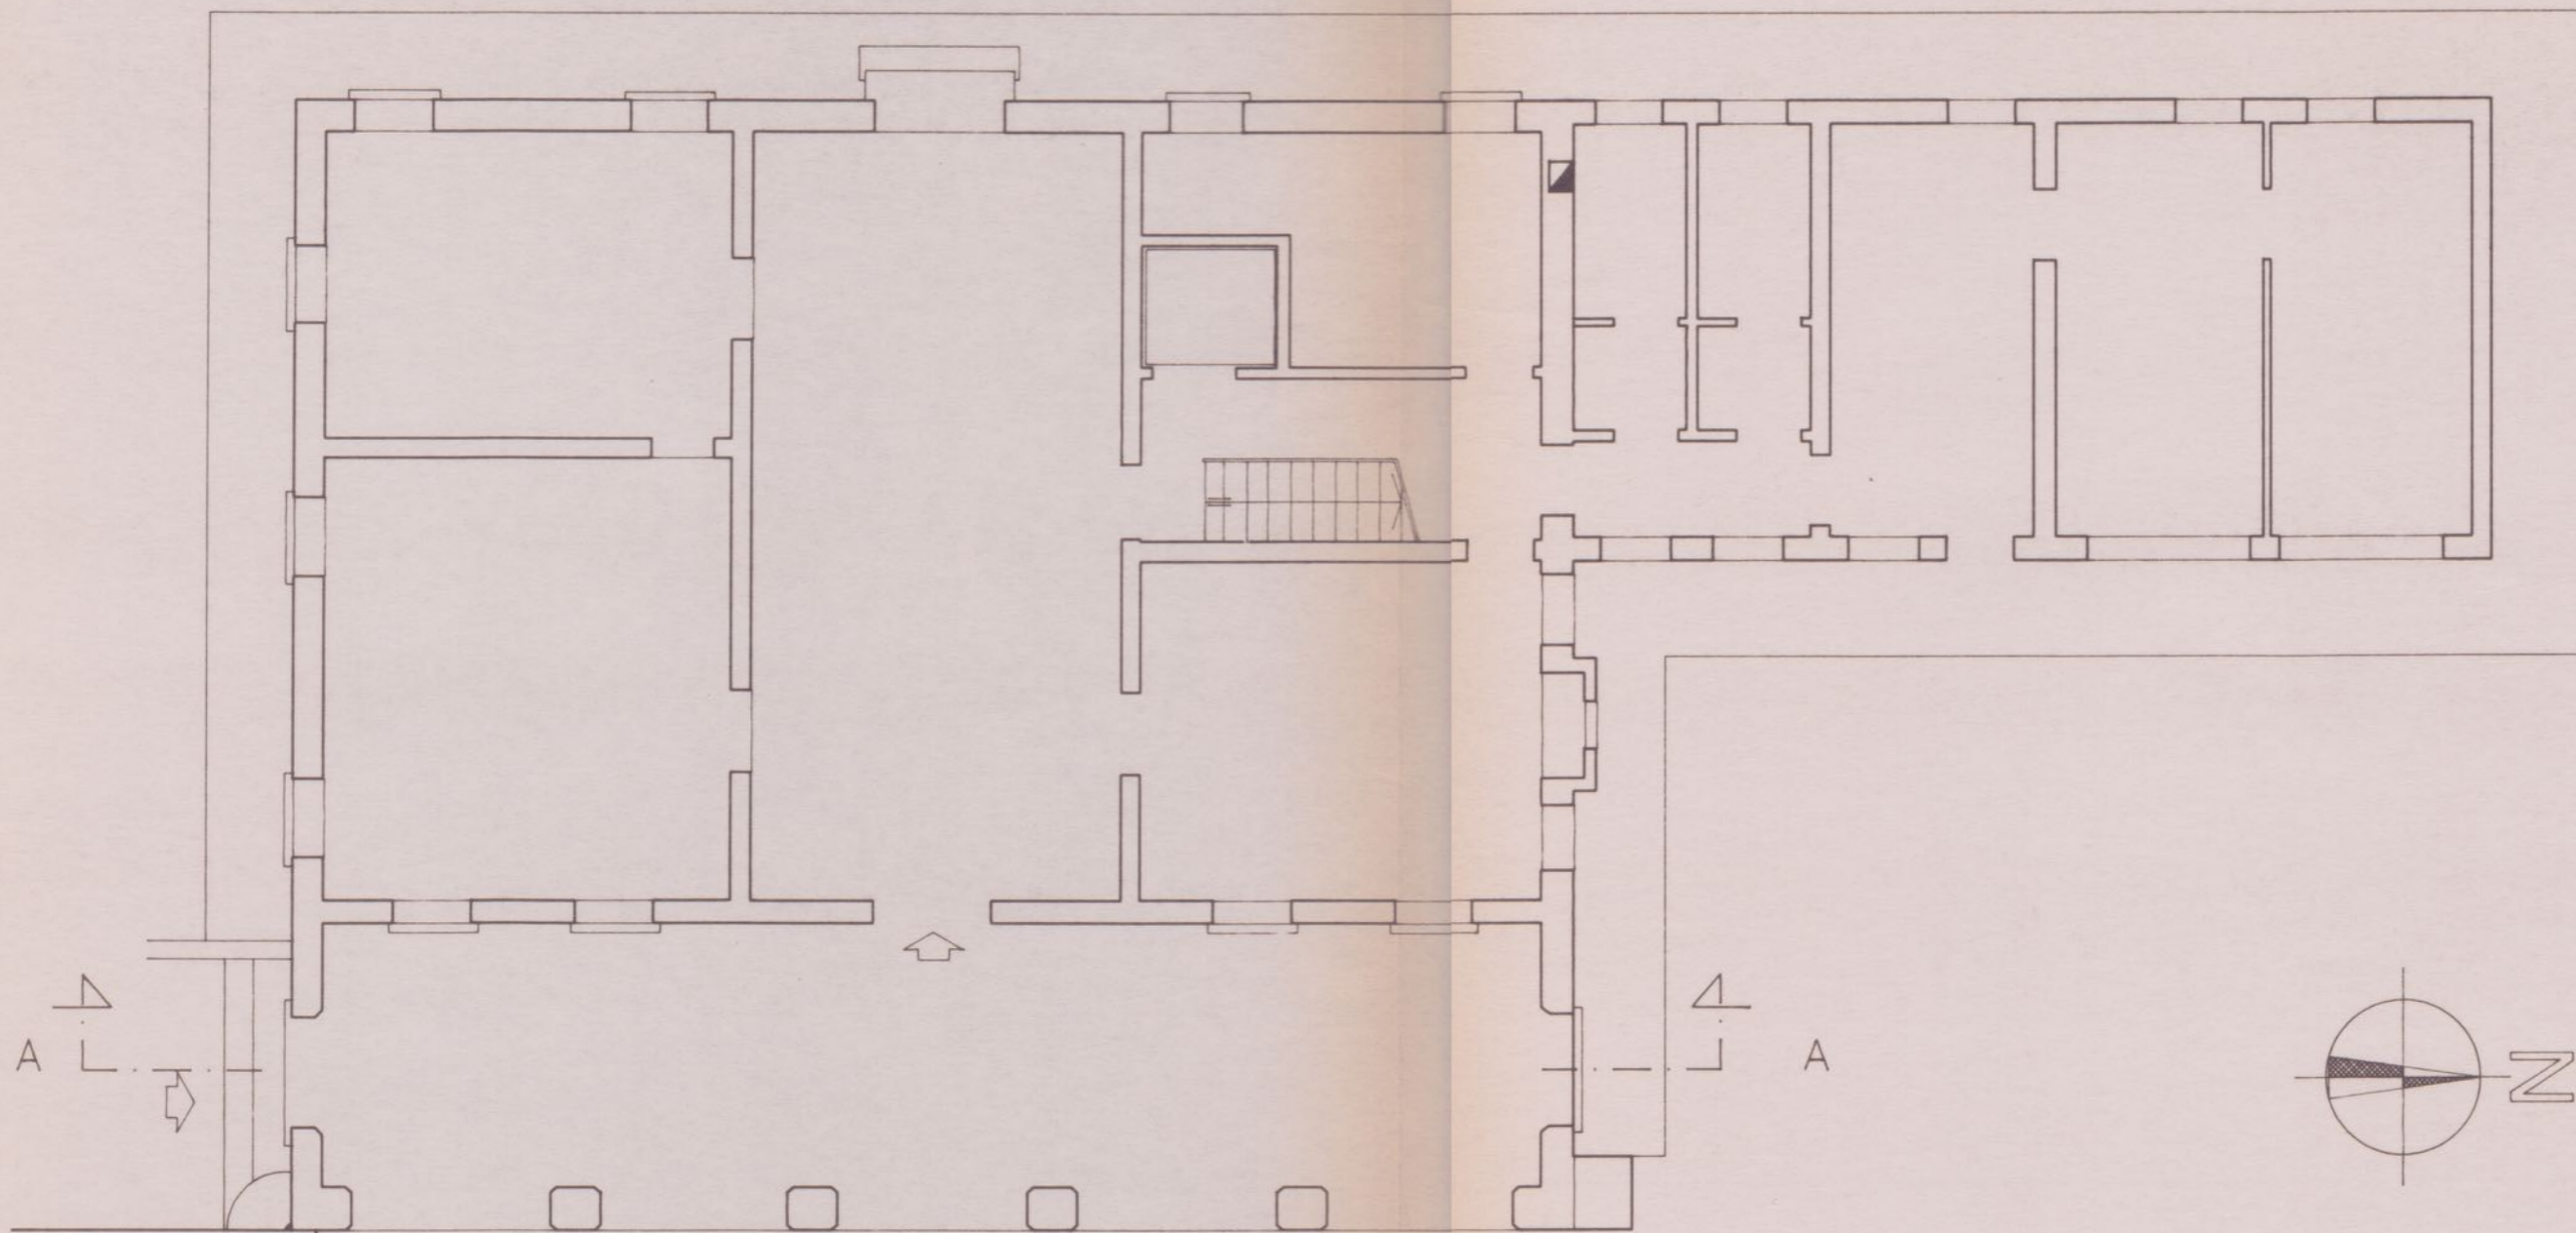

QUOTA + 110

VE – MIRANO, PIAZZALE DELLA CHIESA		
Canonica della chiesa di S.Michele Arcangelo F 22 (1987), part. 382		Data: 1991 ALGN : 05P00062374.2
CO.DI.CE. coop. di censimento a r.l. Venezia Rilevatori: Pavin G. Segato G.		prospetto est scala 1:100
N. CATALOGO GENERALE 00251205	N. CATALOGO INTERNAZIONALE ITA:	REGIONE DEL VENETO 05

0 100

0

100




VE — MIRANO, PIAZZALE DELLA CHIESA		
Canonica della chiesa di S.Michele Arcangelo F 22 (1987), part. 382		Data: 1991 ALGN: 05T00062374.4 M
CO.DI.CE. coop. di censimento a r.l. Venezia Rilevatori: Pavin G. Segato G.		PIANTA PIANO PRIMO scala 1:100
N. CATALOGO GENERALE	N. CATALOGO INTERNAZIONALE	REGIONE DEL VENETO
00251205	ITA:	05

0 100

0

100

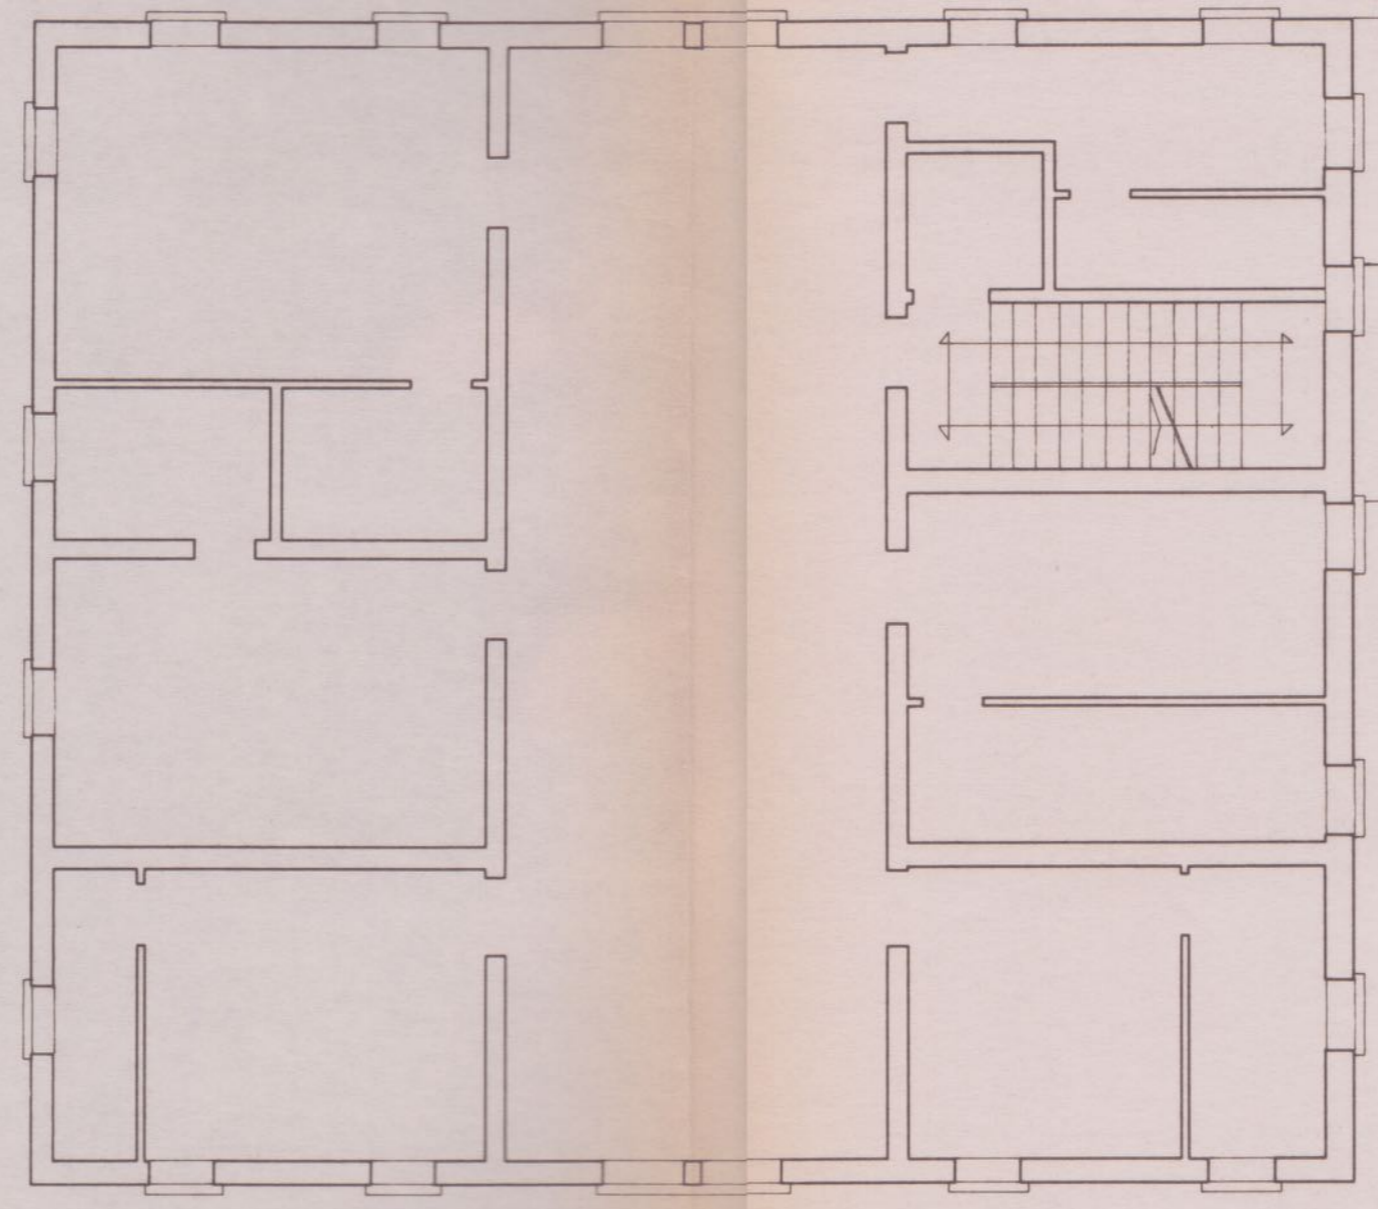

1744


QUOTA + 410

VE — MIRANO, PIAZZALE DELLA CHIESA		
Canonica della chiesa di S.Michele Arcangelo F 22 (1987), part. 382		Data: 1991 ALGN: 05T00062374.4 Q
CO.DI.CE. coop. di censimento a r.l. Venezia Rilevatori: Pavin G. Segato G.		PIANTA PIANO PRIMO scala 1:100
N. CATALOGO GENERALE	N. CATALOGO INTERNAZIONALE	REGIONE DEL VENETO
00251205	ITA:	05

0 100

0

100

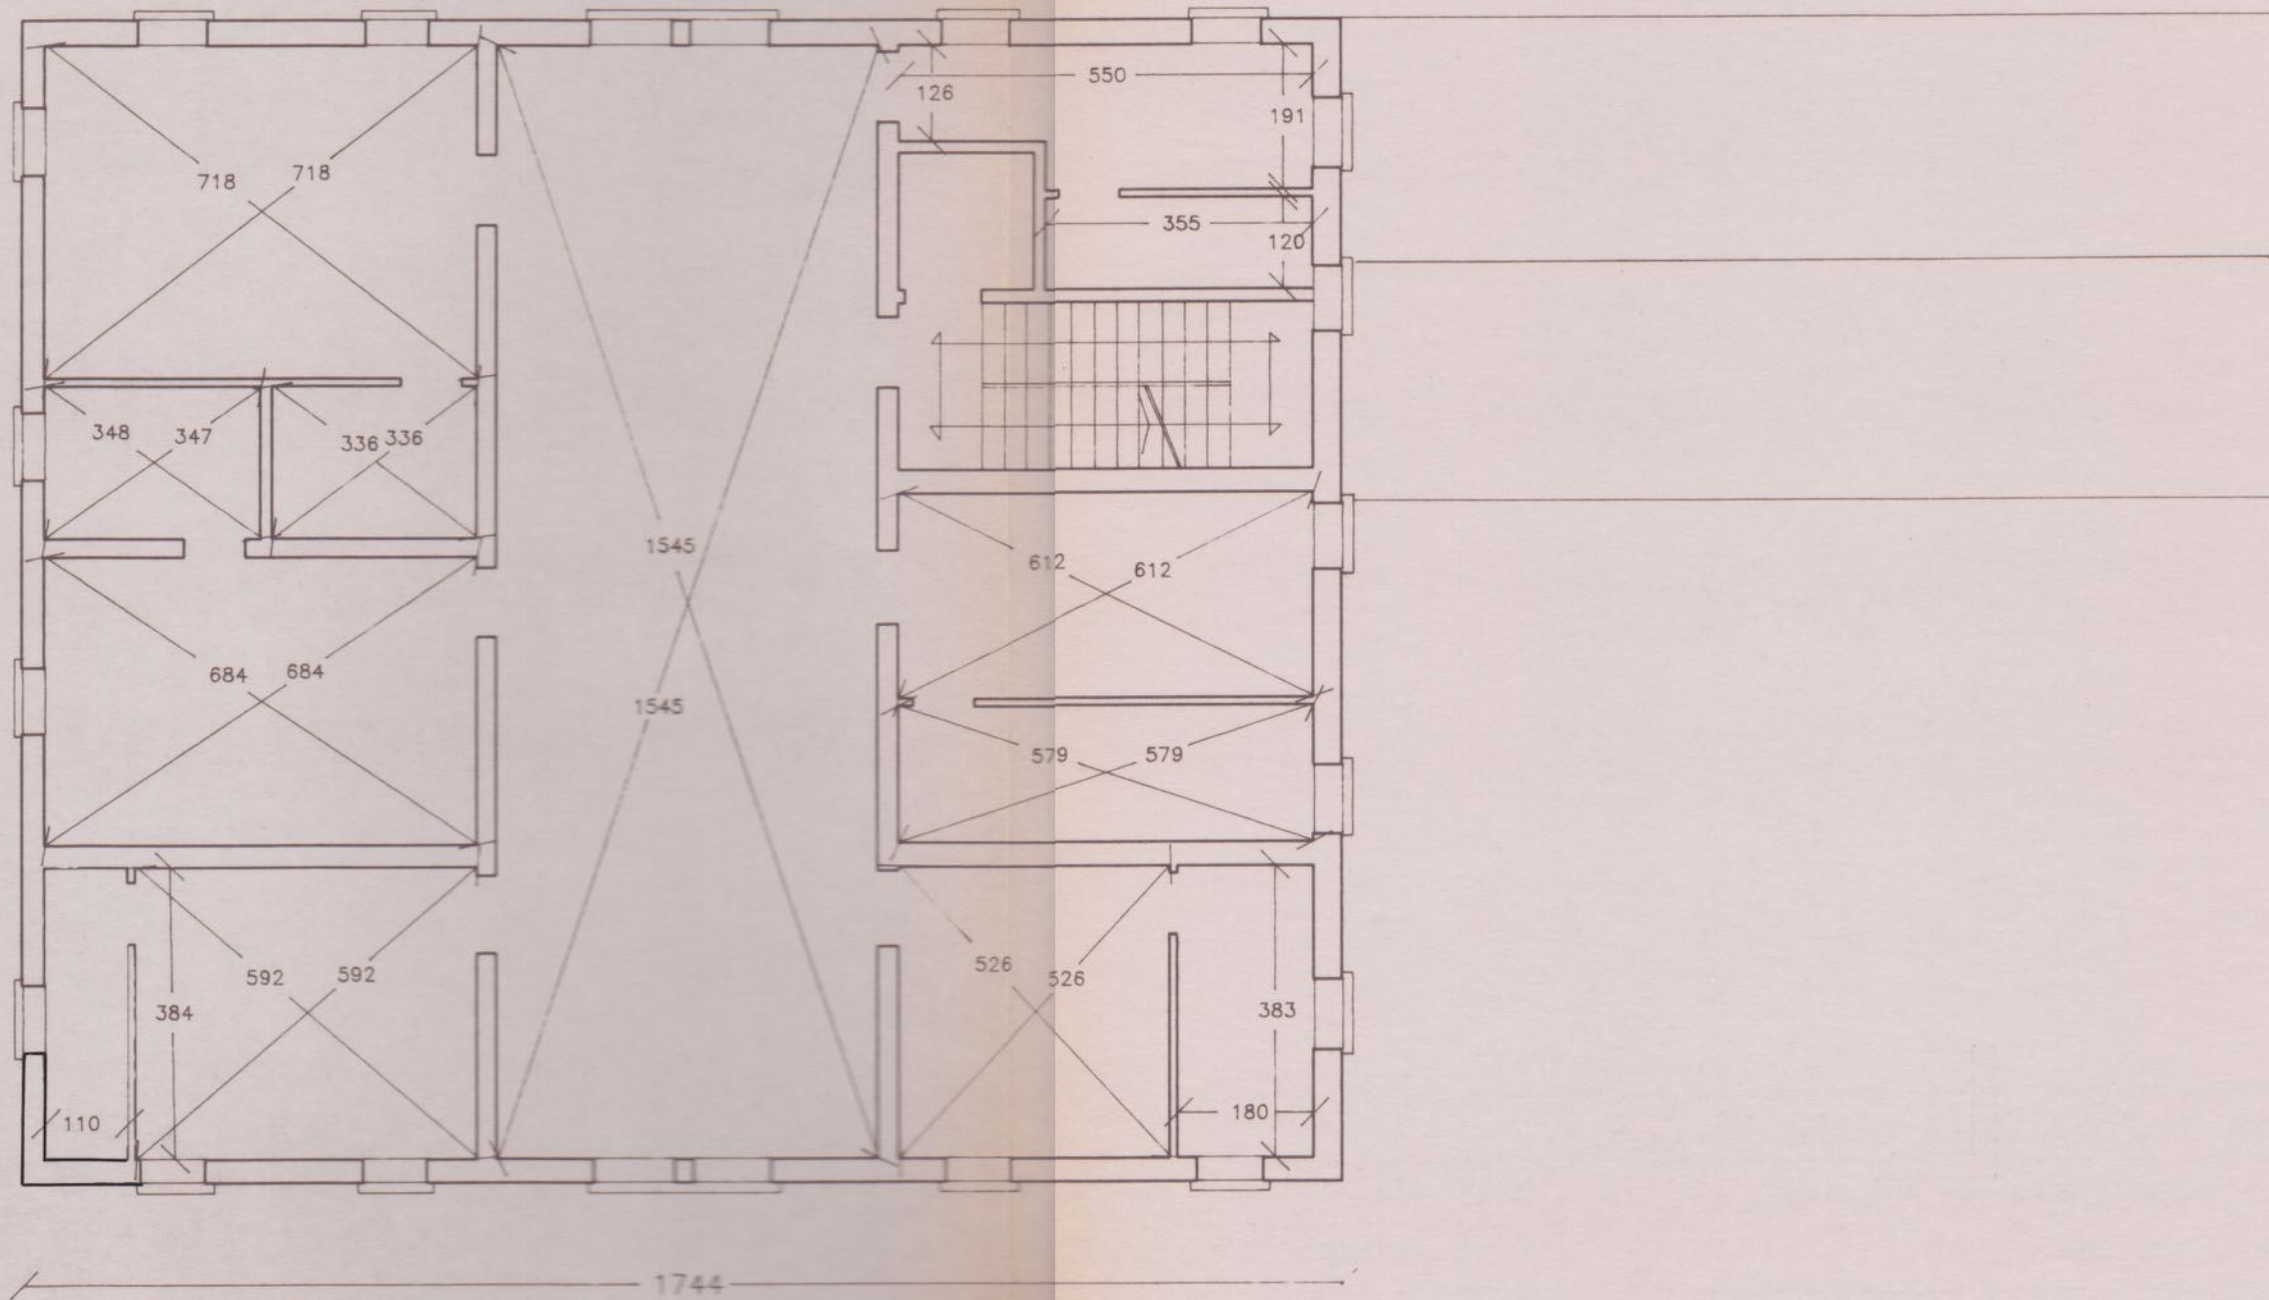

QUOTA + 410

VE - MIRANO, PIAZZALE DELLA CHIESA		
Canonica della chiesa di San Michele Arcangelo F 22 (1987), part. 382		Data: 1991
CO.DI.CE. coop. di censimento a r.l. Venezia Rilevatori: Pavin G. Segato G.		PIANTA PIANO SECONDO scala 1:100
<div style="text-align: right;">CO.DI.CE. Cooperativa a r.l.</div>		
N. CATALOGO GENERALE	N. CATALOGO INTERNAZIONALE	REGIONE DEL VENETO
00251205	ITA :	05


0 100

0

100

1743

1525

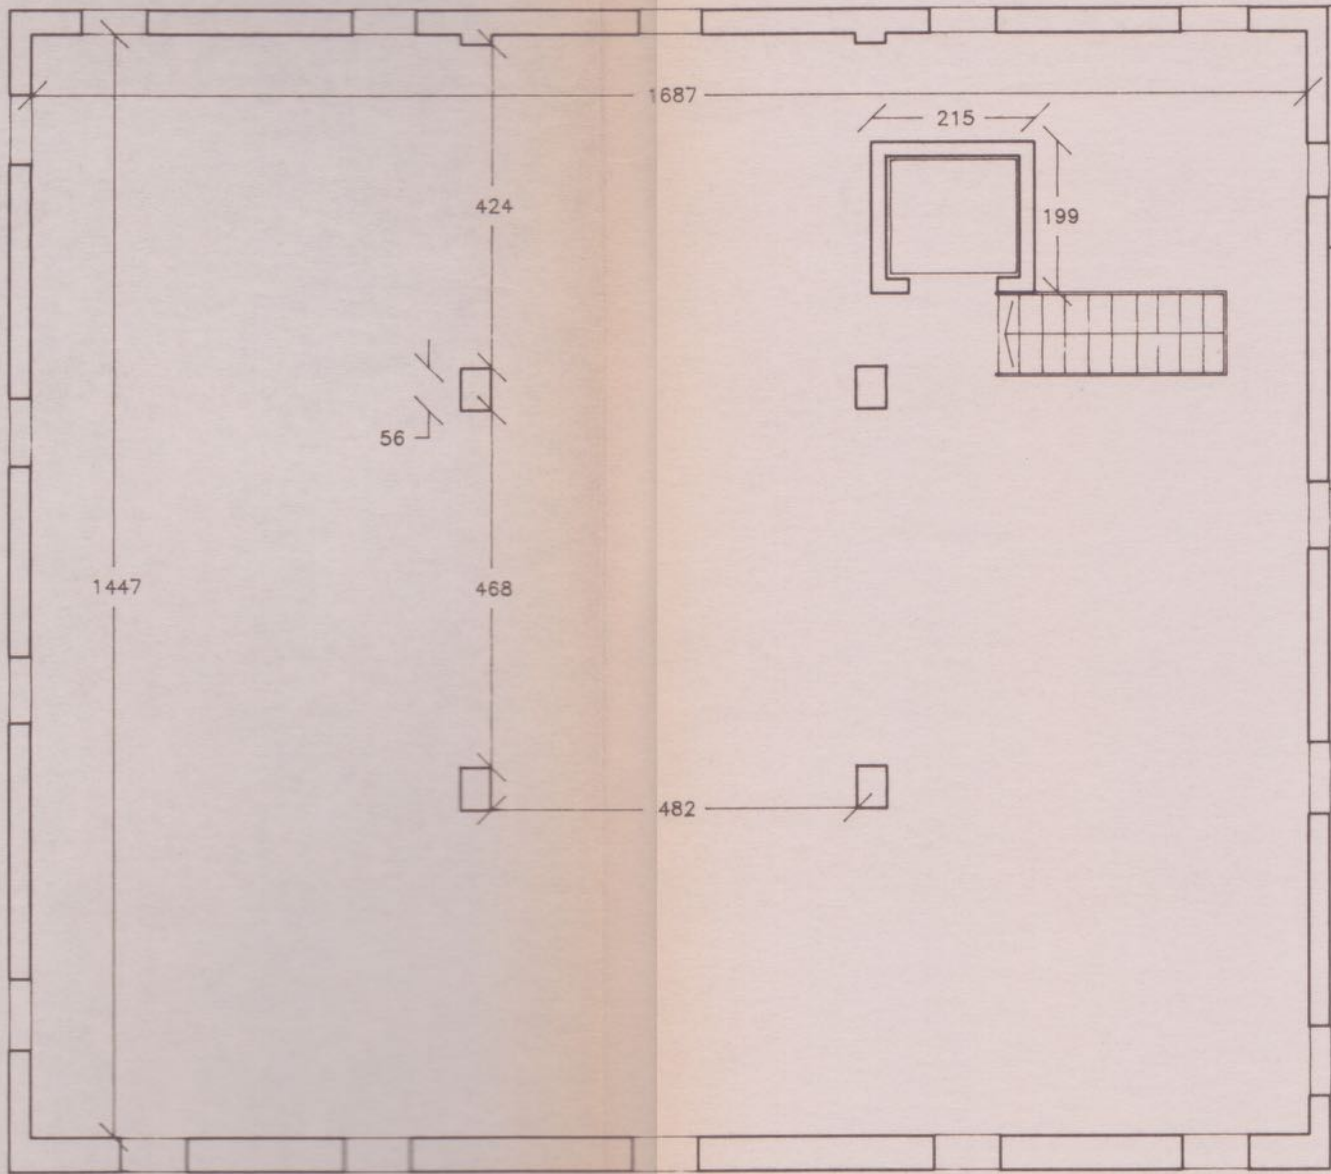


QUOTA + 710

VE - MIRANO, PIAZZALE DELLA CHIESA		
Canonica della chiesa di San Michele Arcangelo		Data: 1991
F 22 (1987), part. 382		ALGN: 05T00062374.5 M
CO.DI.CE. coop. di censimento a r.l. Venezia		PIANTA PIANO SECONDO
Rilevatori: Pavin G. Segato G.		scala 1:100
		
N. CATALOGO GENERALE	N. CATALOGO INTERNAZIONALE	REGIONE DEL VENETO
00251205	ITA :	05

0 100

0

100

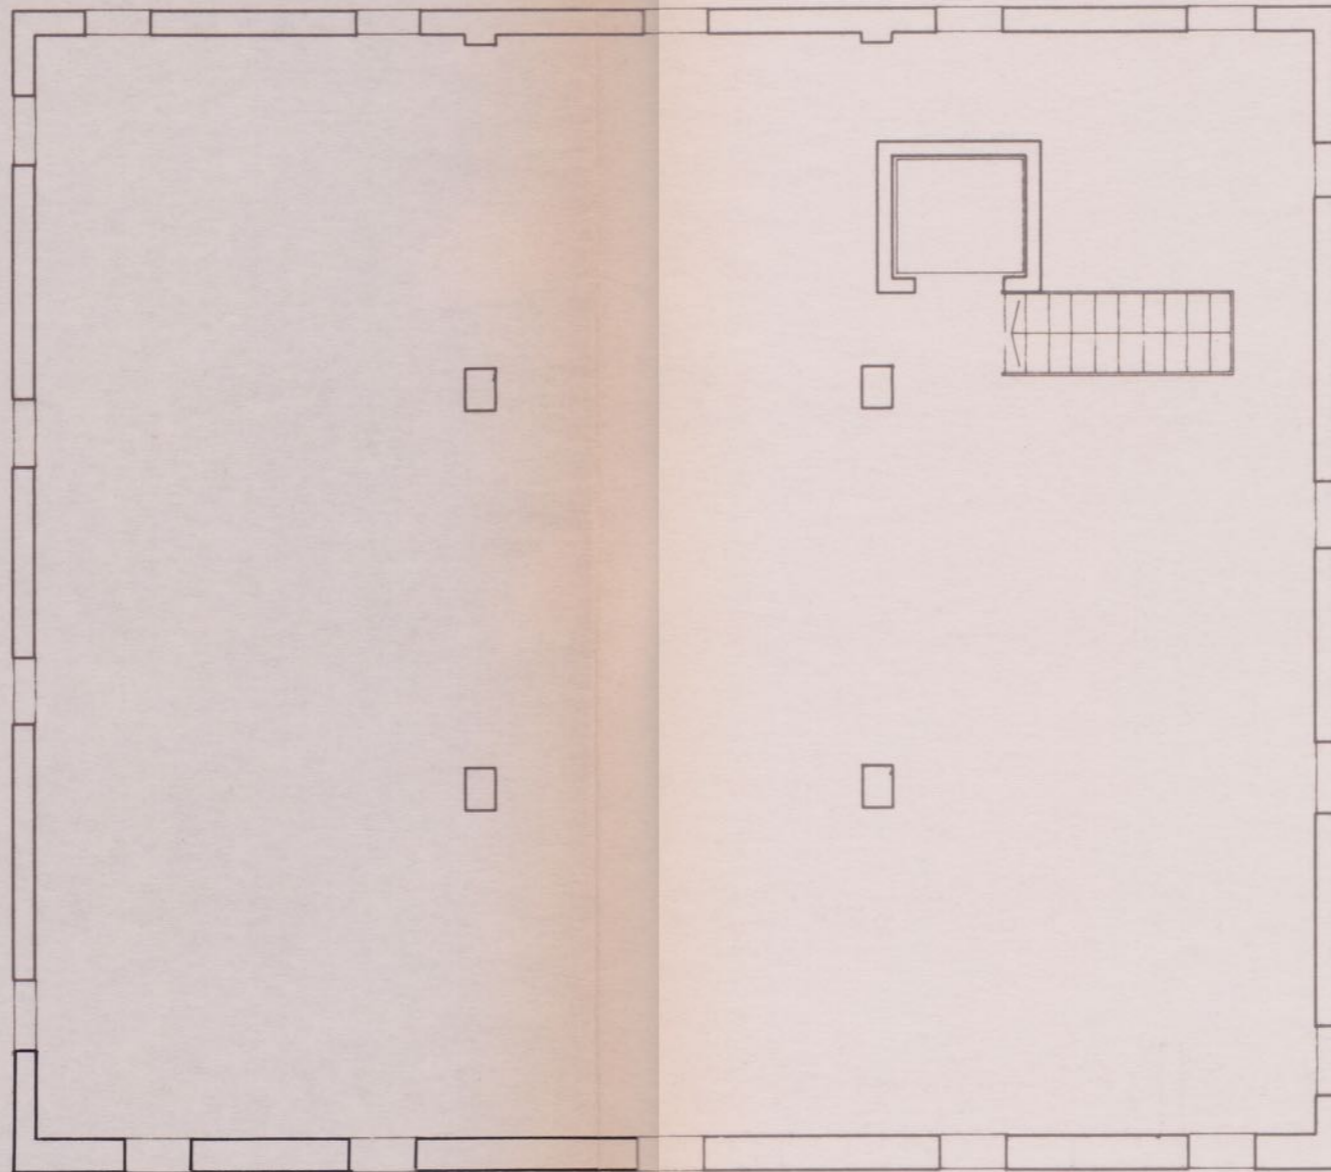


QUOTA + 710

VE – MIRANO, PIAZZALE DELLA CHIESA		
Canonica della chiesa di S.Michele Arcangelo F 22 (1987), part. 382		Data: 1991 ALGN: 05S00062374.6 Q
CO.DI.CE. coop. di censimento a r.l. Venezia Rilevatori: Pavin G. Segato G. CO.DI.CE. Cooperativa a r.l.		SEZIONE scala 1:100
N. CATALOGO GENERALE	N. CATALOGO INTERNAZIONALE	REGIONE DEL VENETO
00251205	ITA:	05

0 100

0
100

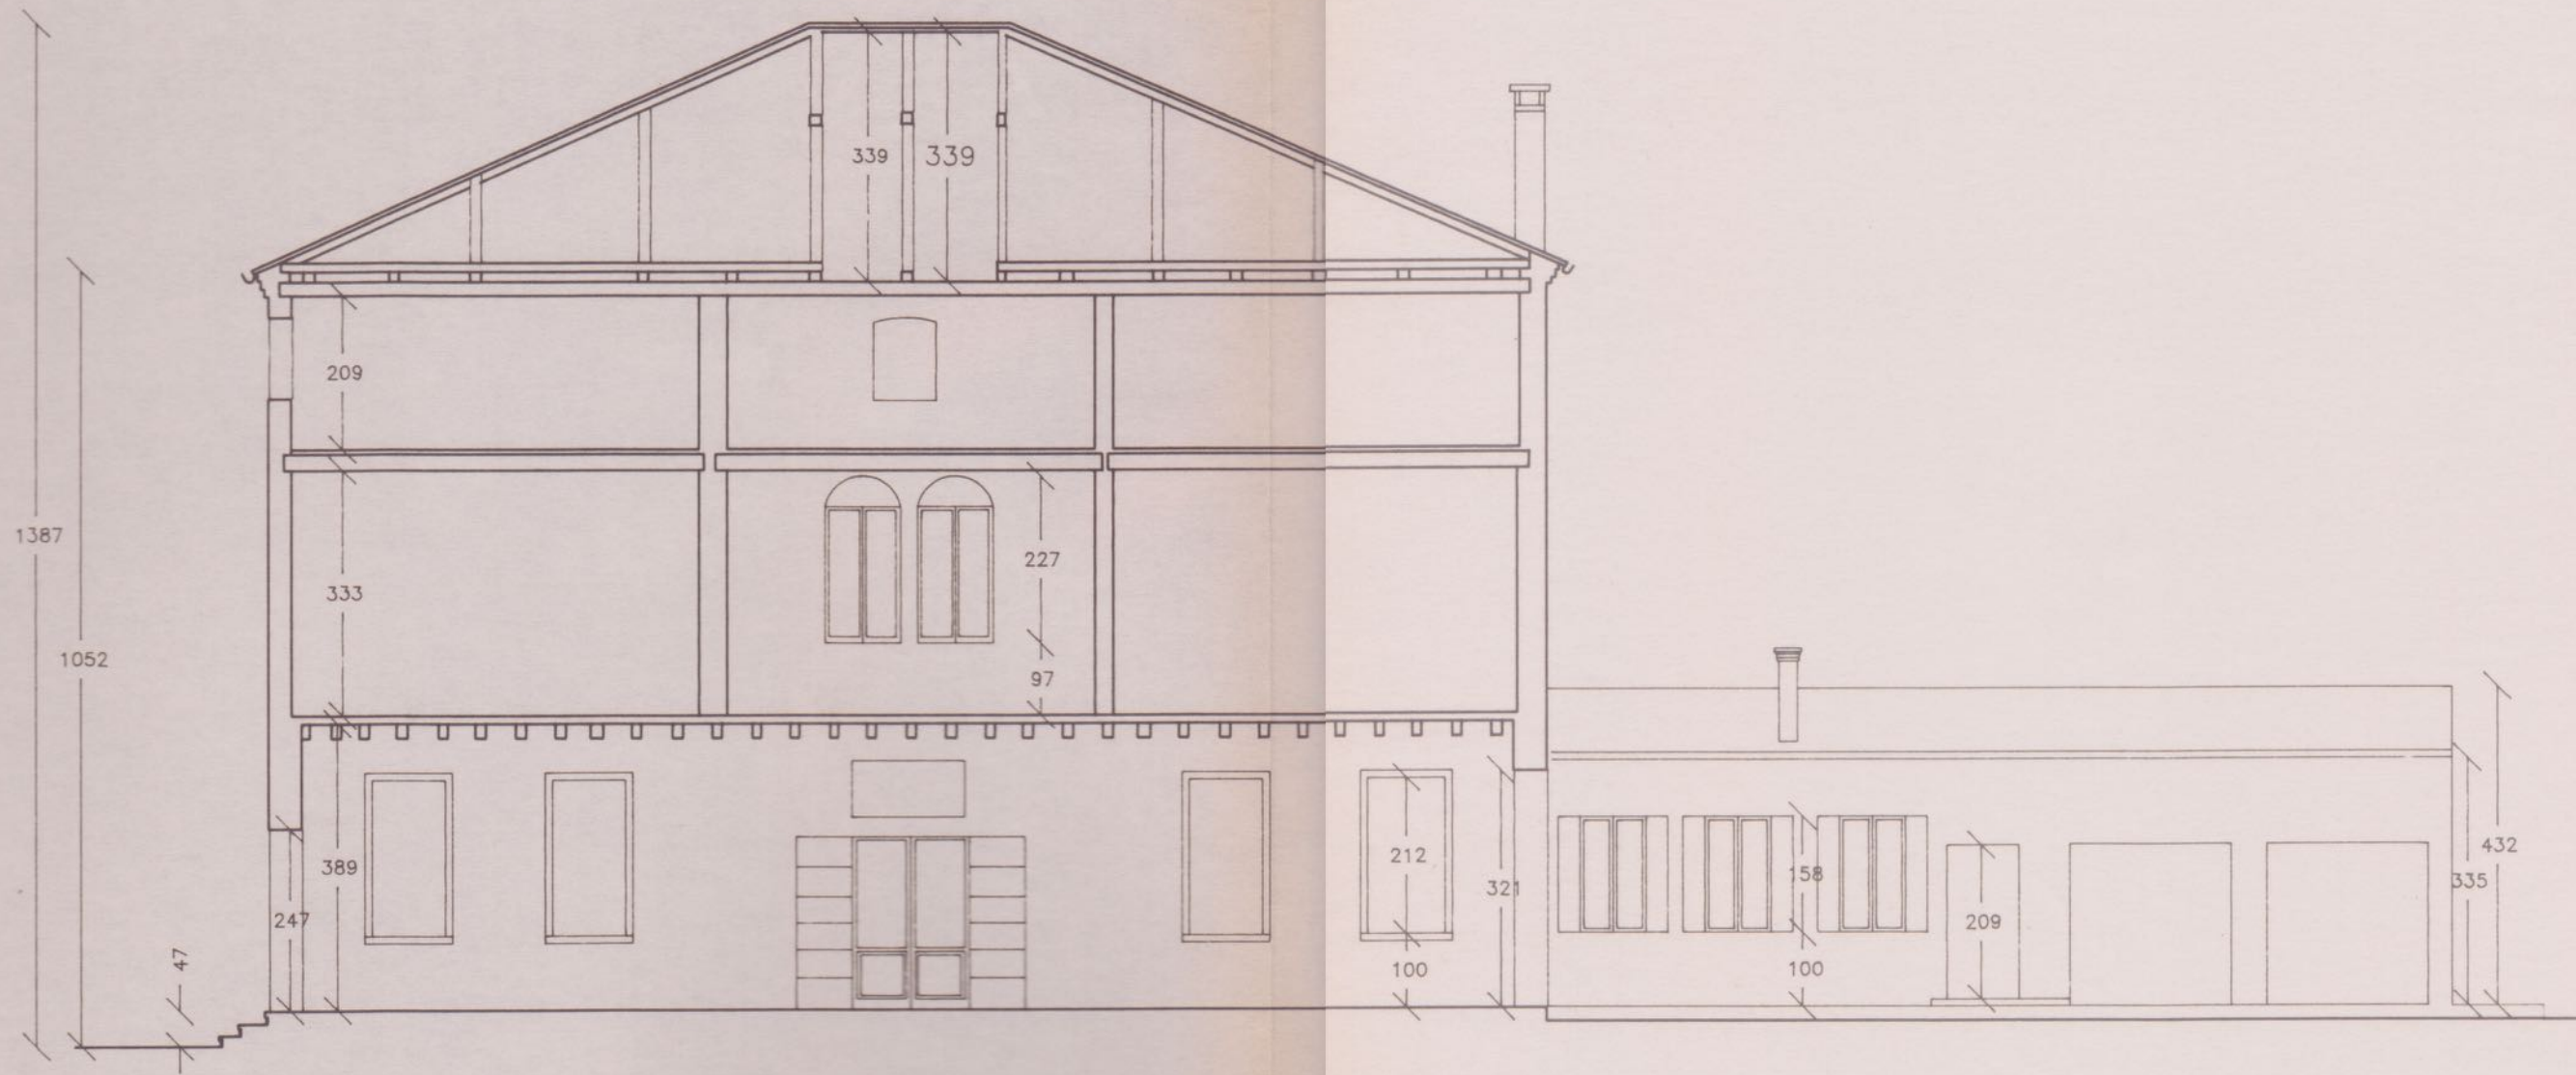

SFZ. A - A

VE — MIRANO, PIAZZALE DELLA CHIESA		
Canonica della chiesa di S.Michele Arcangelo F 22 (1987), part. 382		Data: 1991 ALGN: 05S00062374.6 M
CO.DI.CE. coop. di censimento a r.l. Venezia Rilevatori: Pavin G. Segato G. CO.DI.CE. Cooperativa a r.l.		SEZIONE scala 1:100
N. CATALOGO GENERALE	N. CATALOGO INTERNAZIONALE	REGIONE DEL VENETO
00251205	ITA:	05

0 100

0
100



SEZ. A - A