


MINISTERO PER I BENI E LE ATTIVITA' CULTURALI
Istituto Centrale per il Catalogo e la Documentazione

RILEVAMENTO DATI DELLA SCHEDA DI PRECATALOGO
Edifici e Manufatti architettonici Scheda A

Comune di Capua (CE)
SALA D'ARMI
Pianta piano terra scala 1:500

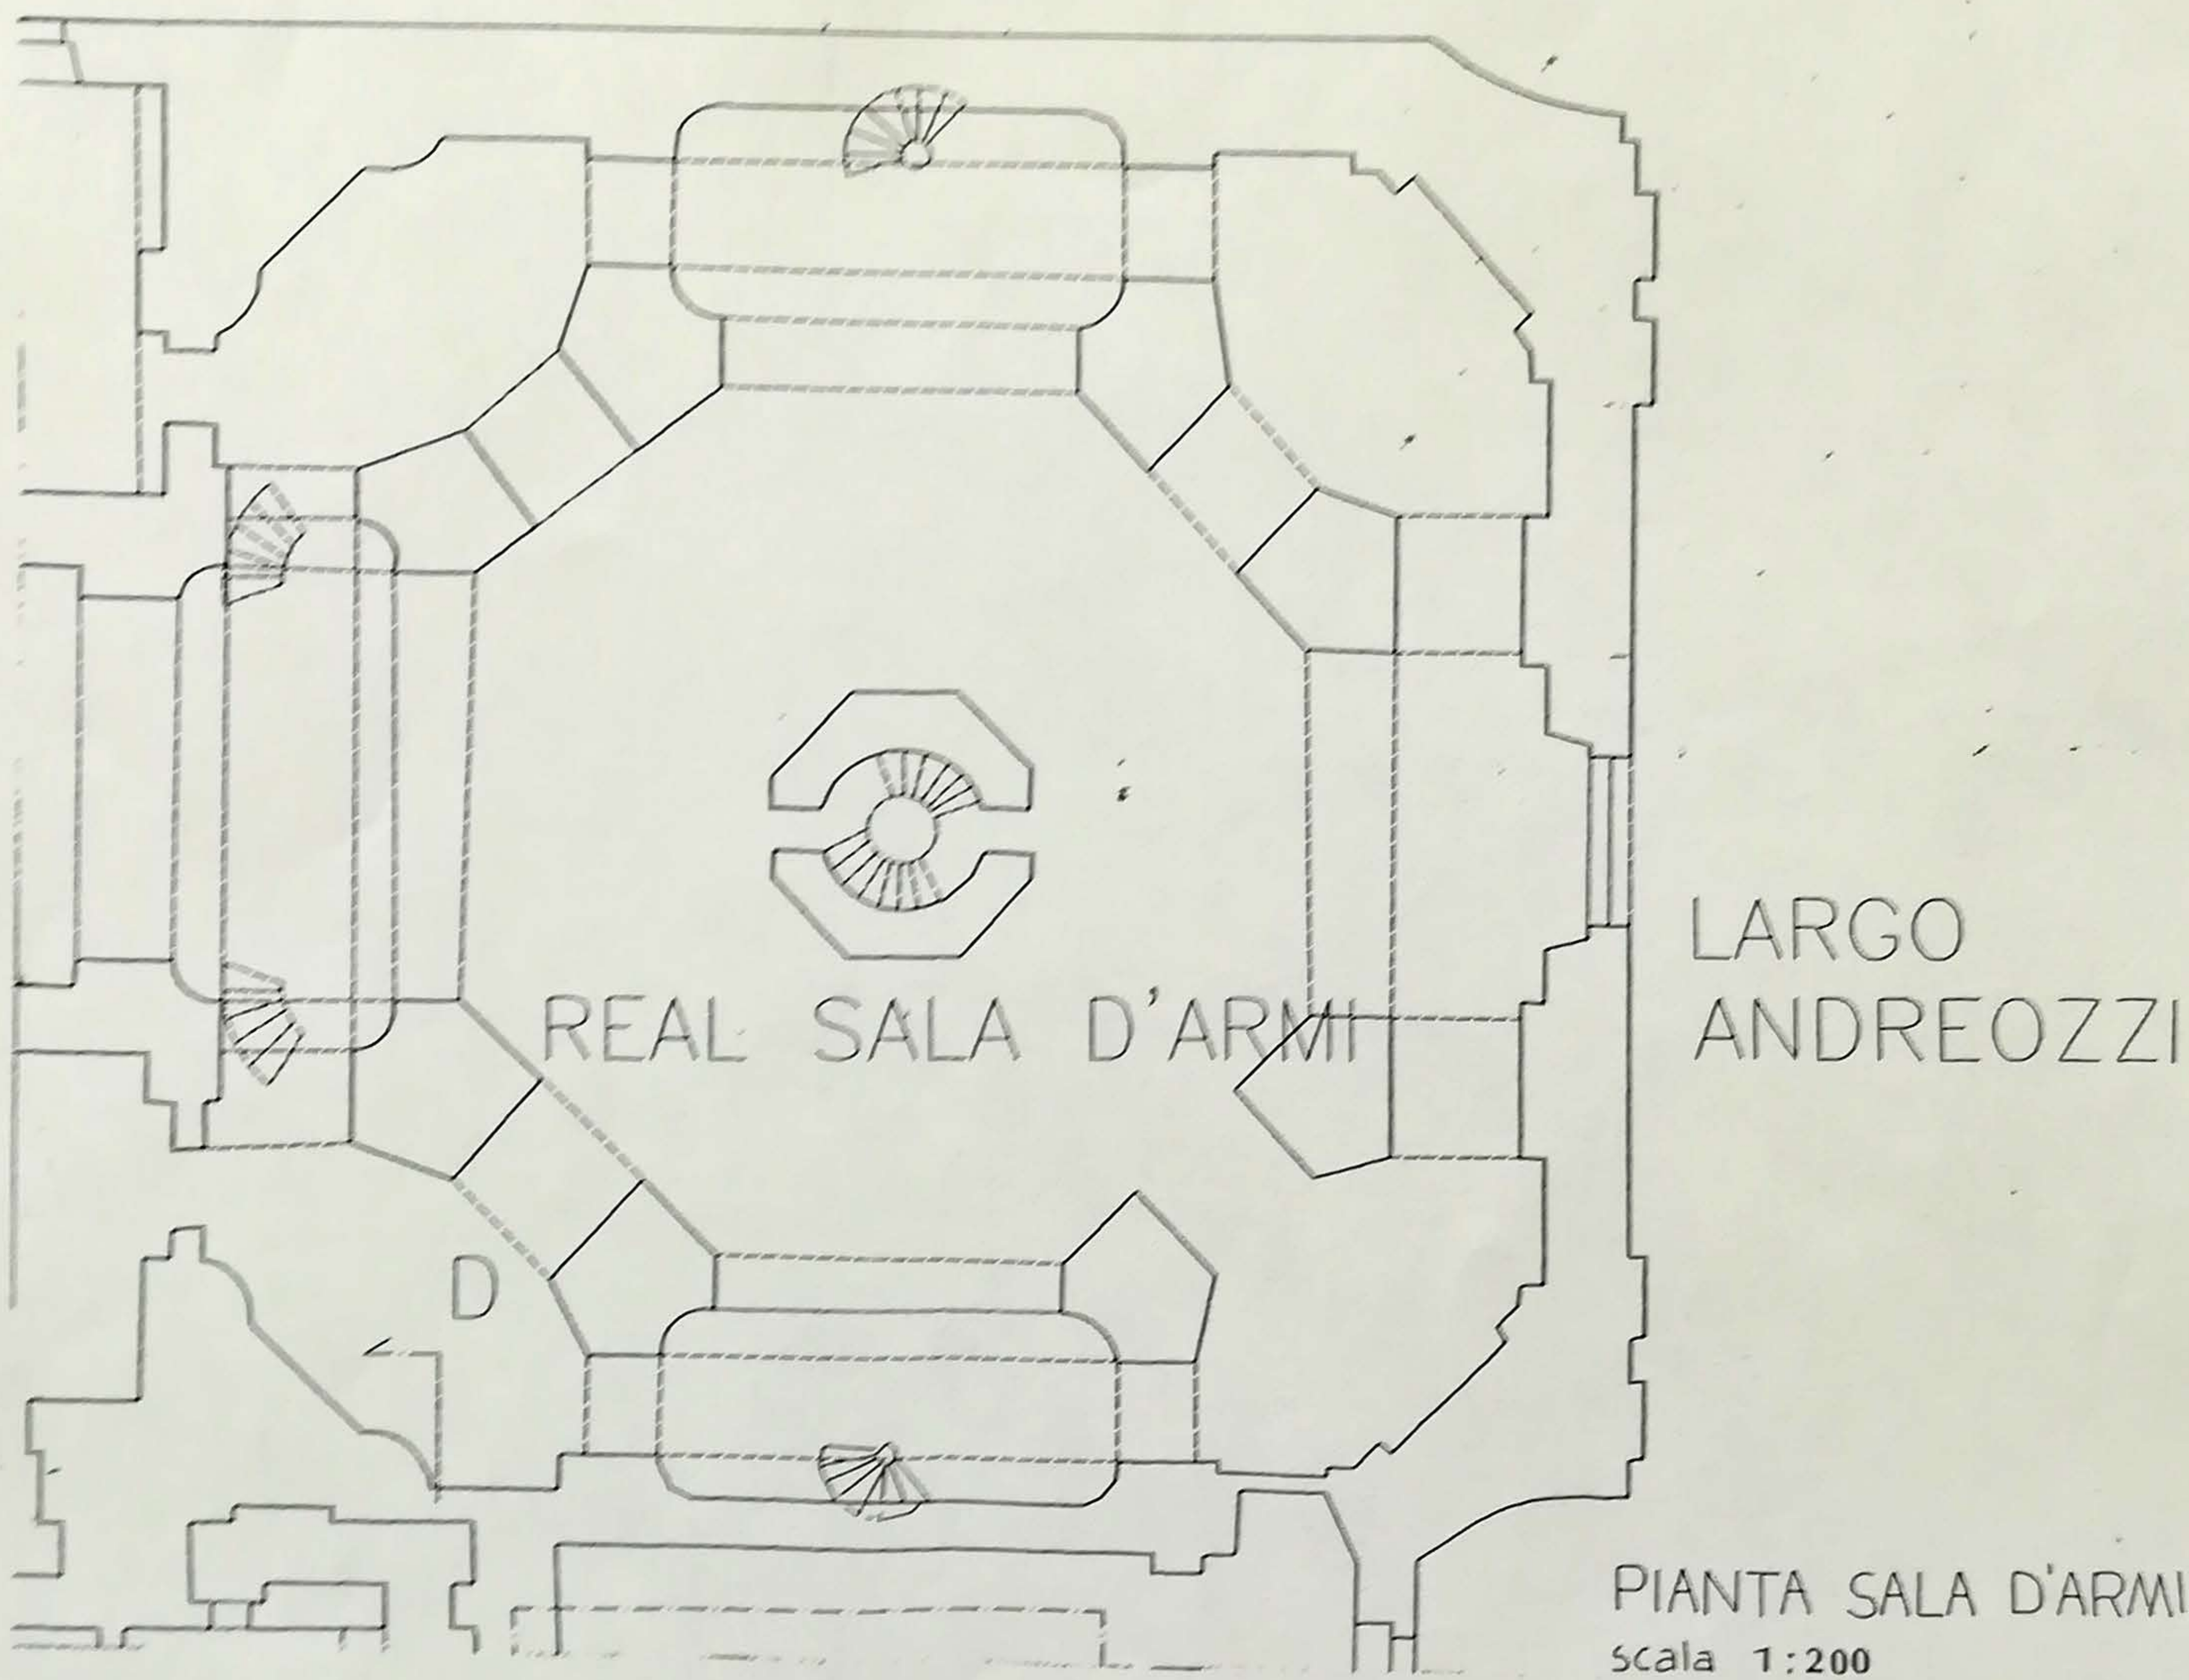


Coordinatore:
Arch. Anna Capuano
Compilatrice:
Arch. Ornella Schiavone
Giugno 2004

MINISTERO PER I BENI E LE ATTIVITA' CULTURALI
Istituto Centrale per il Catalogo e la Documentazione

RILEVAMENTO DATI DELLA SCHEDA DI PRECATALOGO
Edifici e Manufatti architettonici Scheda A

Comune di Capua (CE)
SALA D'ARMI
Pianta primo piano scala 1:200

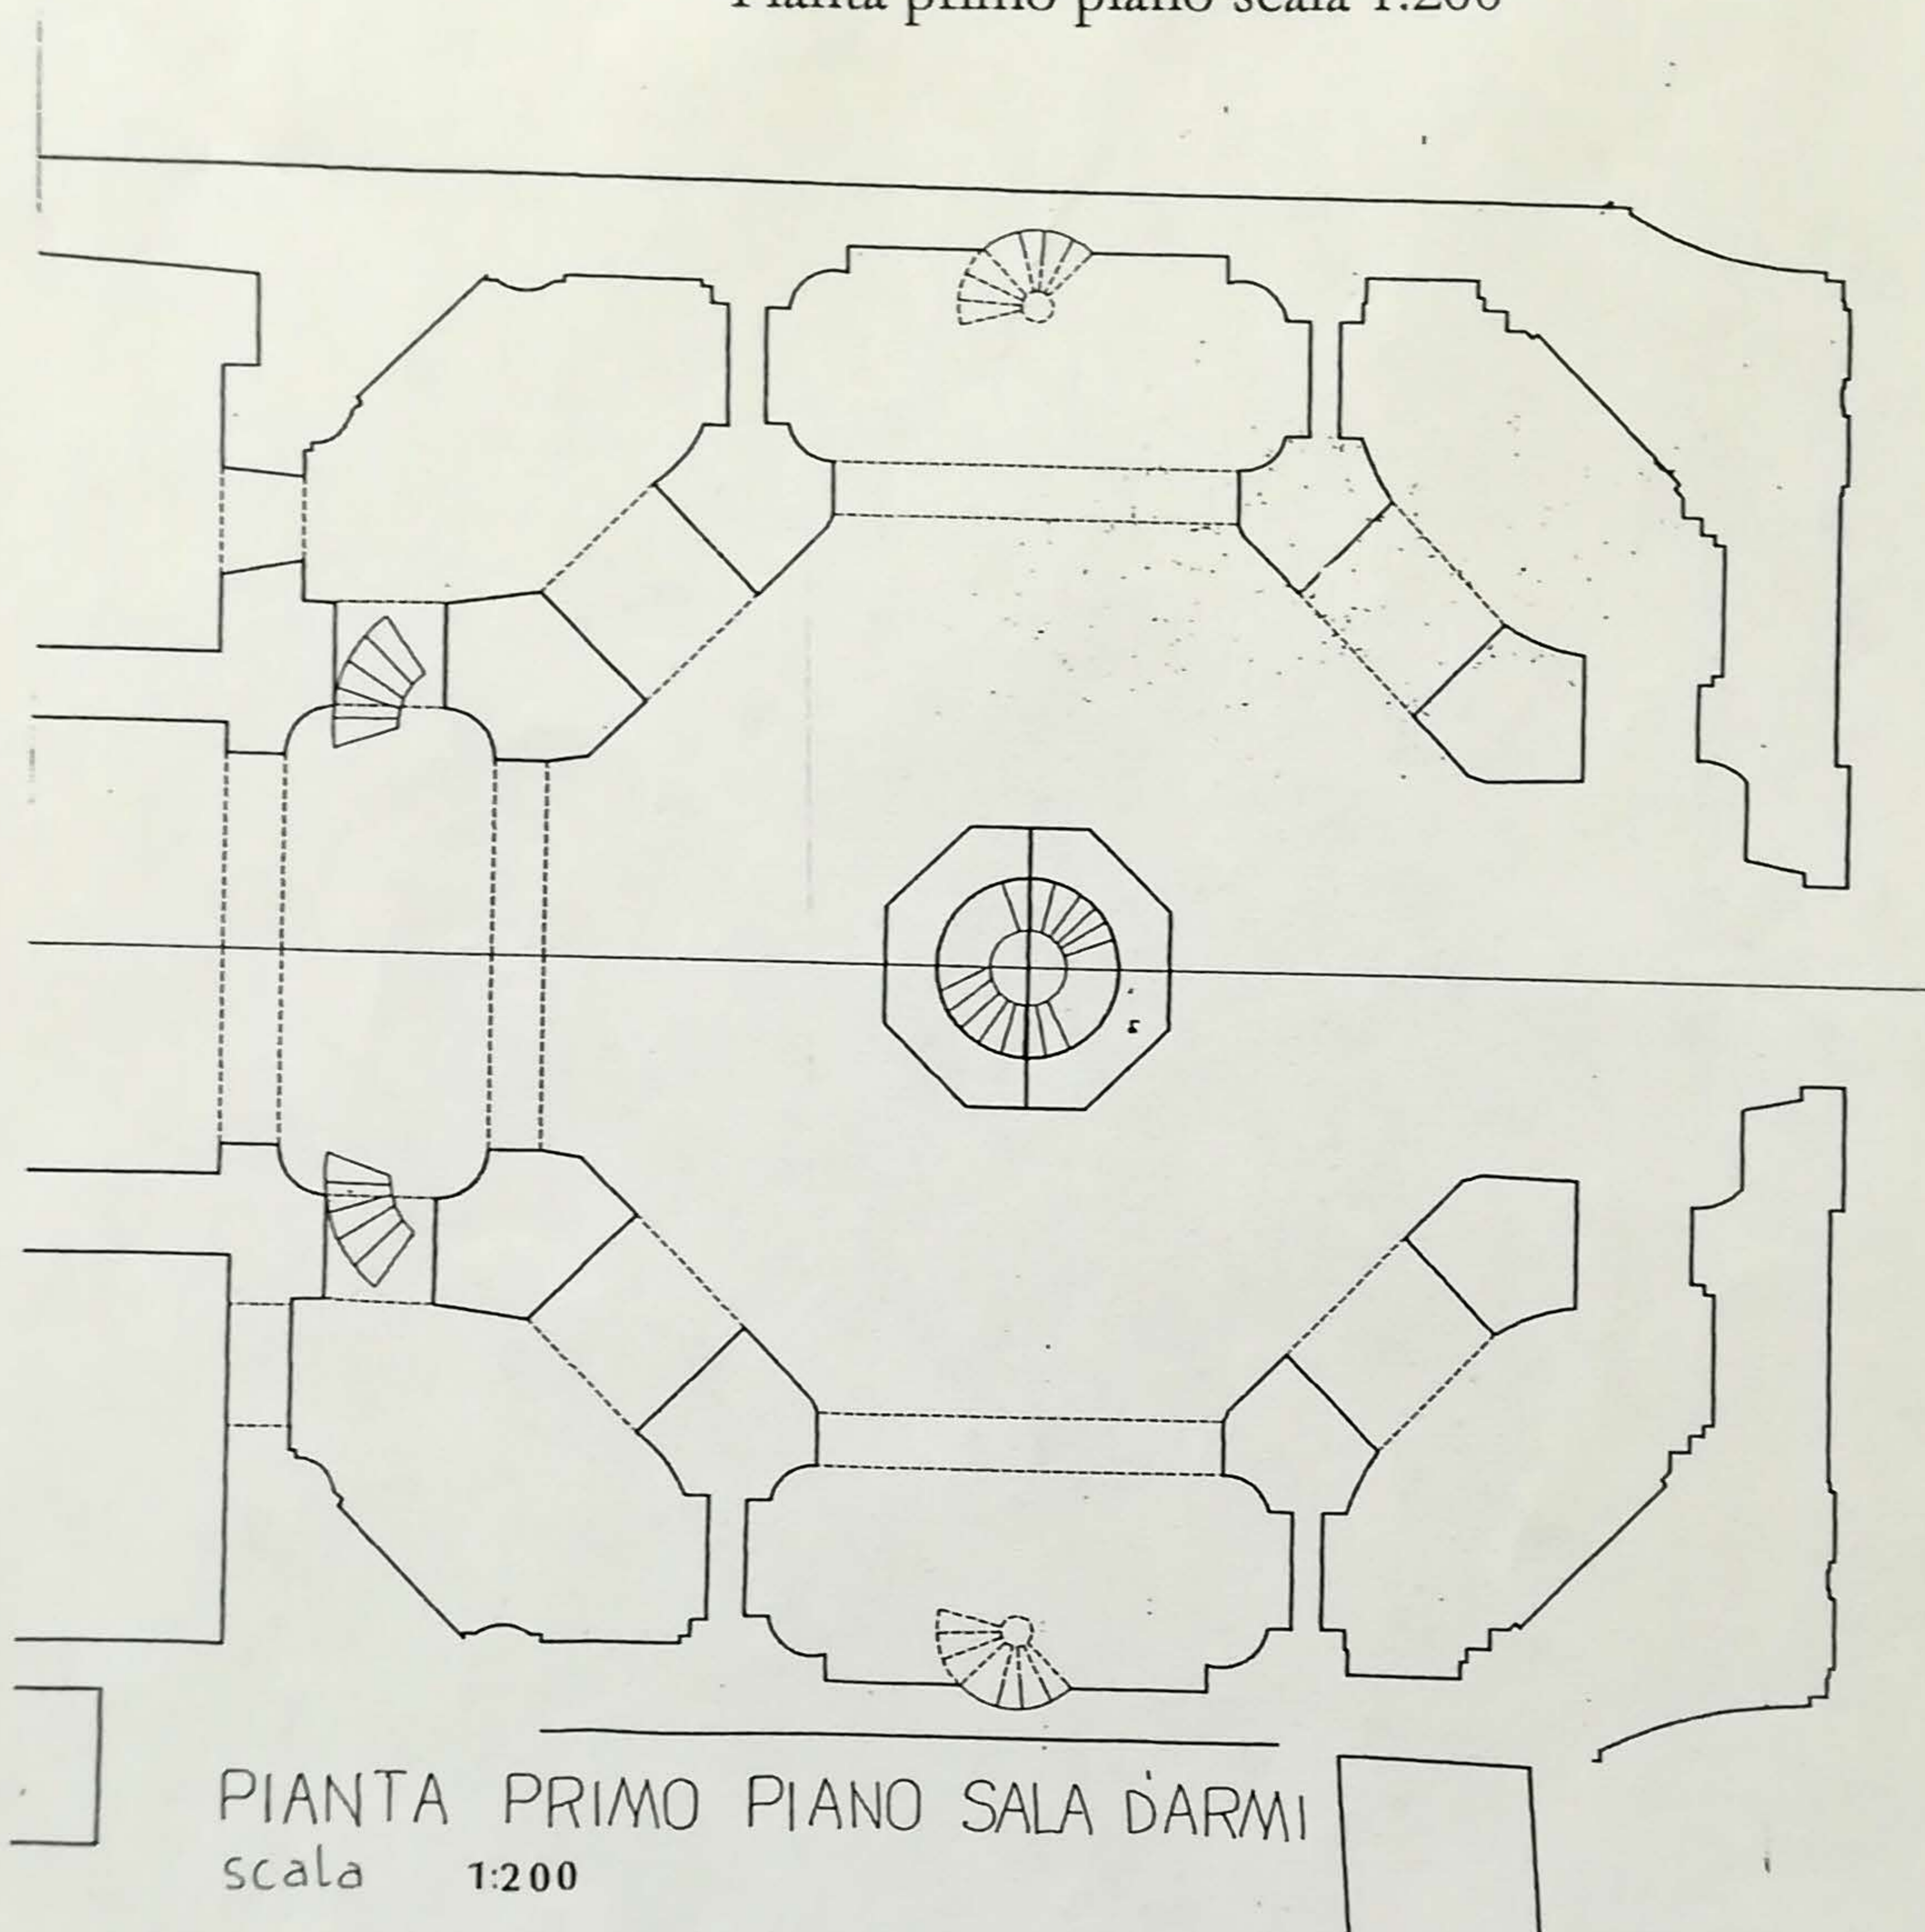

Coordinatore:

Arch. Anna Capuano

Compilatrice:

Arch. Ornella Schiavone

Giugno 2004


MINISTERO PER I BENI E LE ATTIVITA' CULTURALI
Istituto Centrale per il Catalogo e la Documentazione

RILEVAMENTO DATI DELLA SCHEDA DI PRECATALOGO
Edifici e Manufatti architettonici Scheda A

Comune di Capua (CE)

SALA D'ARMI

Prospetto Frontale scala 1:200

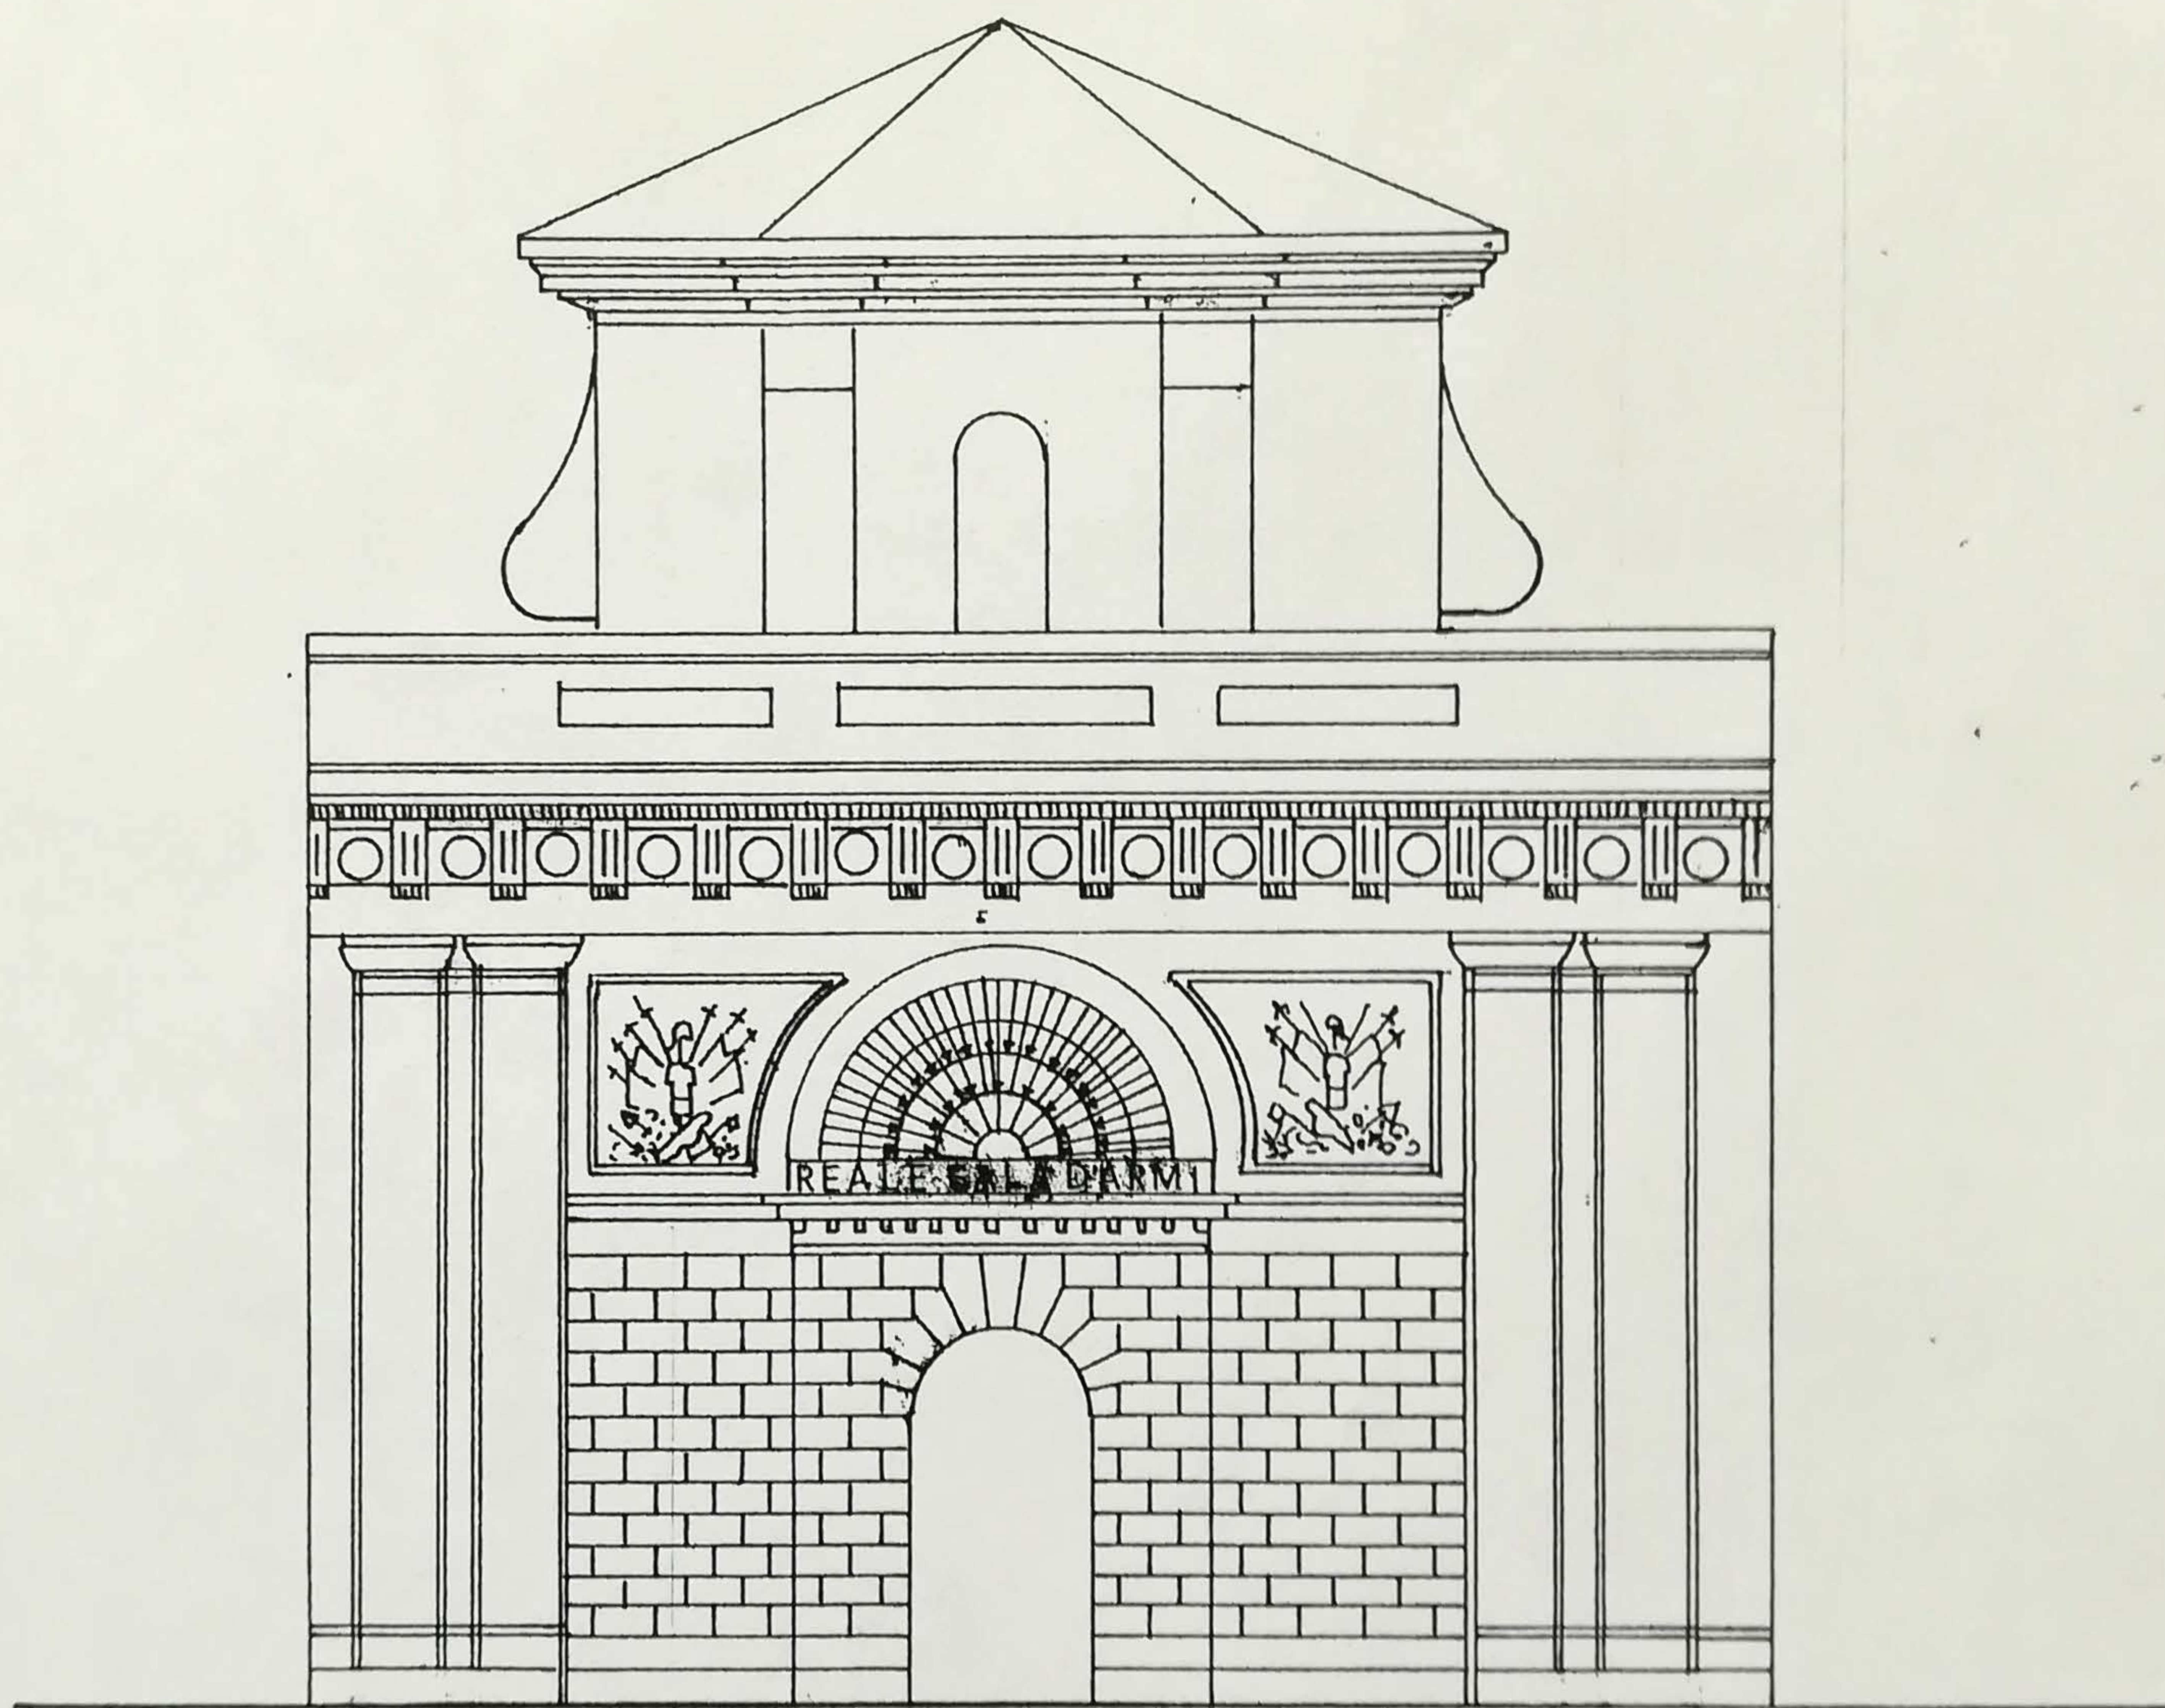

PROSPETTO SALA D'ARMI scala 1:200

Coordinatore:

Arch. Anna Capuano

Compilatrice:


Arch. Ornella Schiavone

Giugno 2004

MINISTERO PER I BENI E LE ATTIVITA' CULTURALI
Istituto Centrale per il Catalogo e la Documentazione

RILEVAMENTO DATI DELLA SCHEDA DI PRECATALOGO
Edifici e Manufatti architettonici Scheda A

Comune di Capua (CE)
SALA D'ARMI
Prospetto Laterale scala 1:200

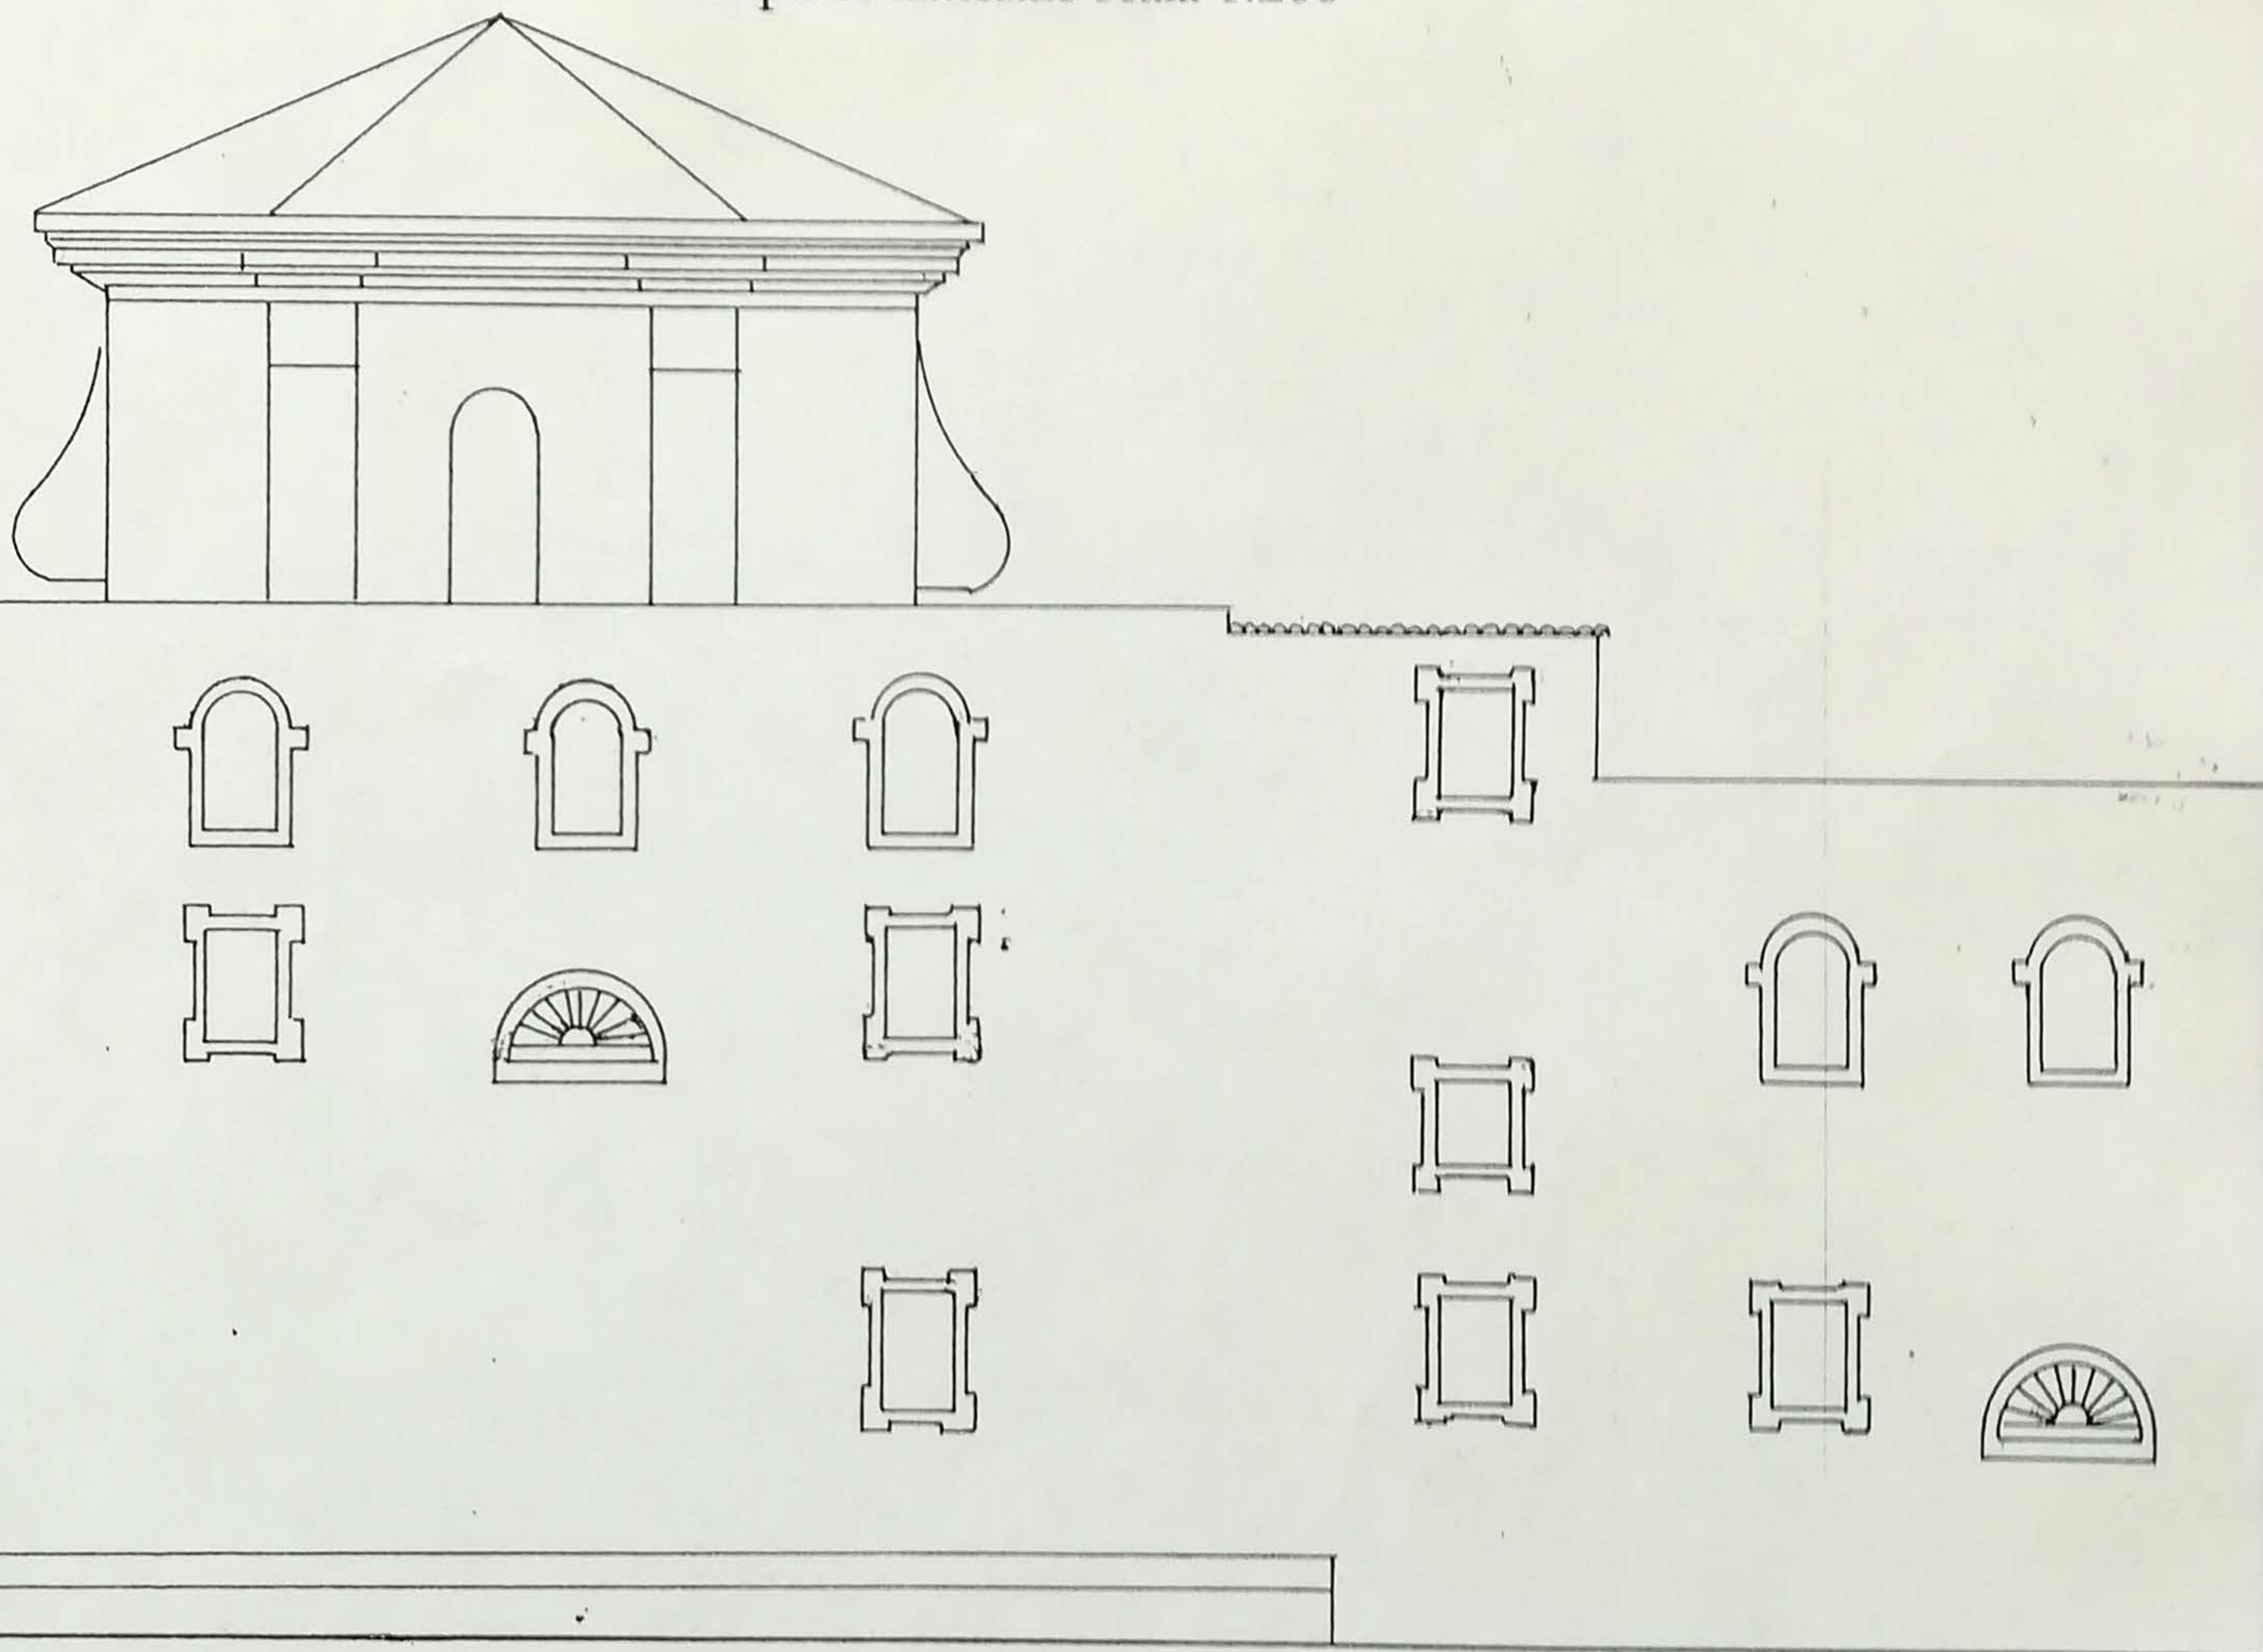

PROSPETTO LATERALE SALA D'ARMI

scala 1:200

Coordinatore:
Arch. Anna Capuano
Compilatrice:
Arch. Ornella Schiavone
Giugno 2004