



MURI H. 220 Cm.

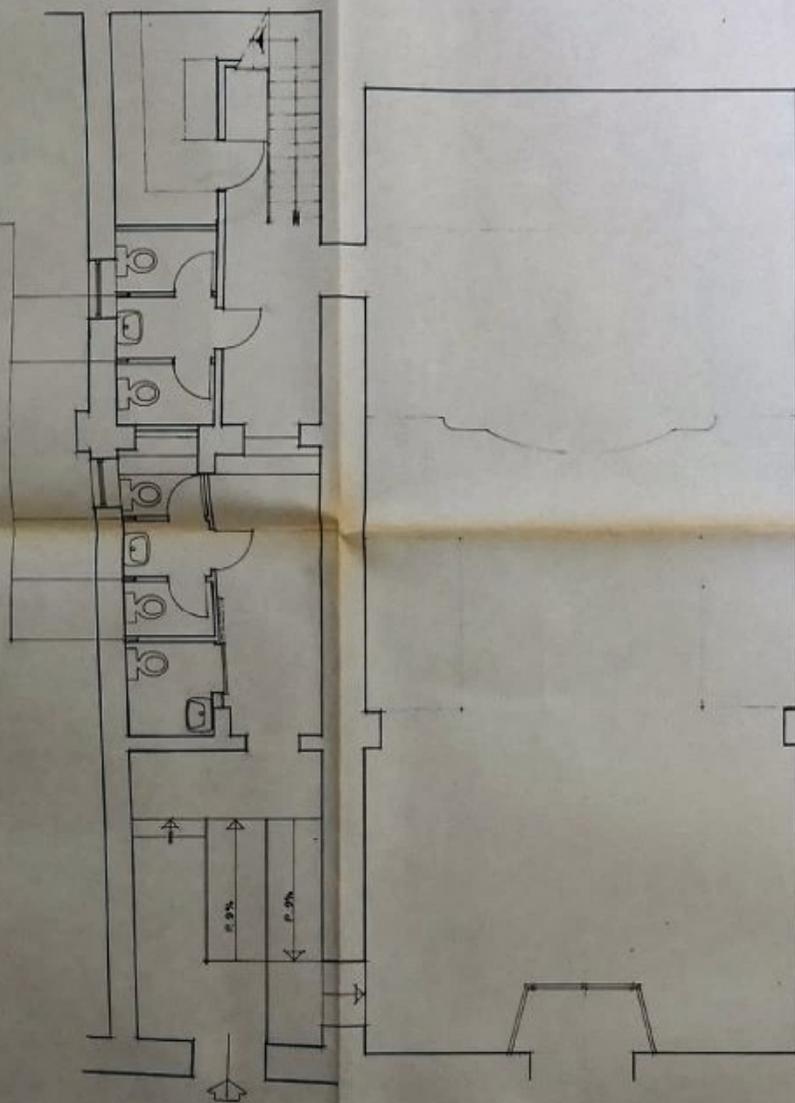

PIANTA PIANO TERRENO

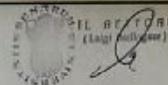

UNIVERSITA' DEGLI STUDI DI SIENA

LICITAZIONE PRIVATA PER LA REALIZZAZIONE
DEGLI INTERVENTI DI CUI ALLA LEGGE 331
DEL 25 GIUGNO 1985.

PROGETTO ESECUTIVO	OPERE CIVILI
Plesso S. AGOSTINO	30
Edificio CHIESA DELLA MADDALENA Via P.A. Mattioli SIENA	34
PIANTA PIANO TERRENO	Data 05/11/92
STATO MODIFICATO	Scala 1/50
N° Progetto 110/87	N° Disegno 34 A 03
Contr. 001	Revis. 00

Prof. Ing. ENZO GIUSTI

