


FR-ALATRI

edificio di civile abitazione


pianta piano terra

scala 1/100

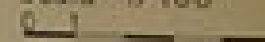

corso umberto primo 29/33

vicolo vecchio

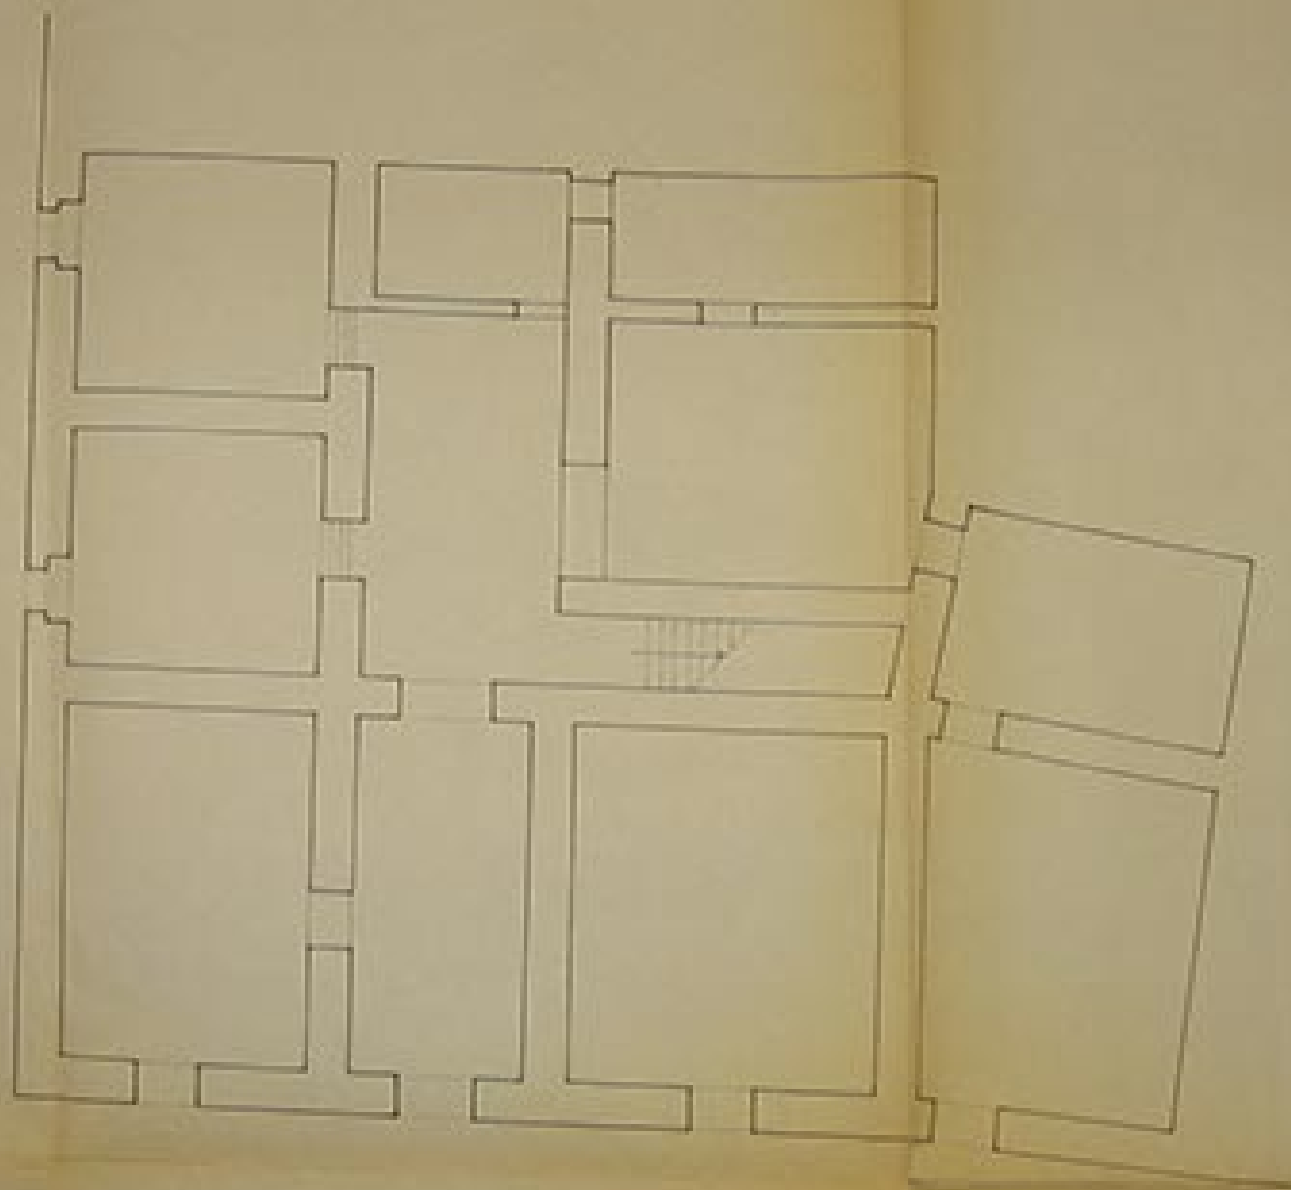

corso umberto primo

SOPRINTENDENZA PER I BENI AMBIENTALI E ARCHITETTONICI DEL LAZIO	
UFFICIO CATALOGO	
N. INVENTARIO	COLLOCAZIONE
30	A - 3
ALLEG. SCHEMA N. 1/100/2/1/1	
ARCHIVIO DISEGNI	