

FR-ALATRI


Casatorre medievale

Corso Vitt. Emanuele 118

angolo V. Matteotti

pianta piano terra

scala 1:100

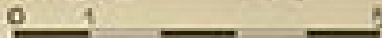

SOPRINTENDENZA PER I BENI AMBIENTALI
E ARCHITETTONICI DEL LAZIO
UFFICIO CATALOGO

N. INVENTARIO

COLLOCAZIONE

36


A

4

ALLEG. SCHEDA N.

18/00074385

ARCHIVIO DISEGNI

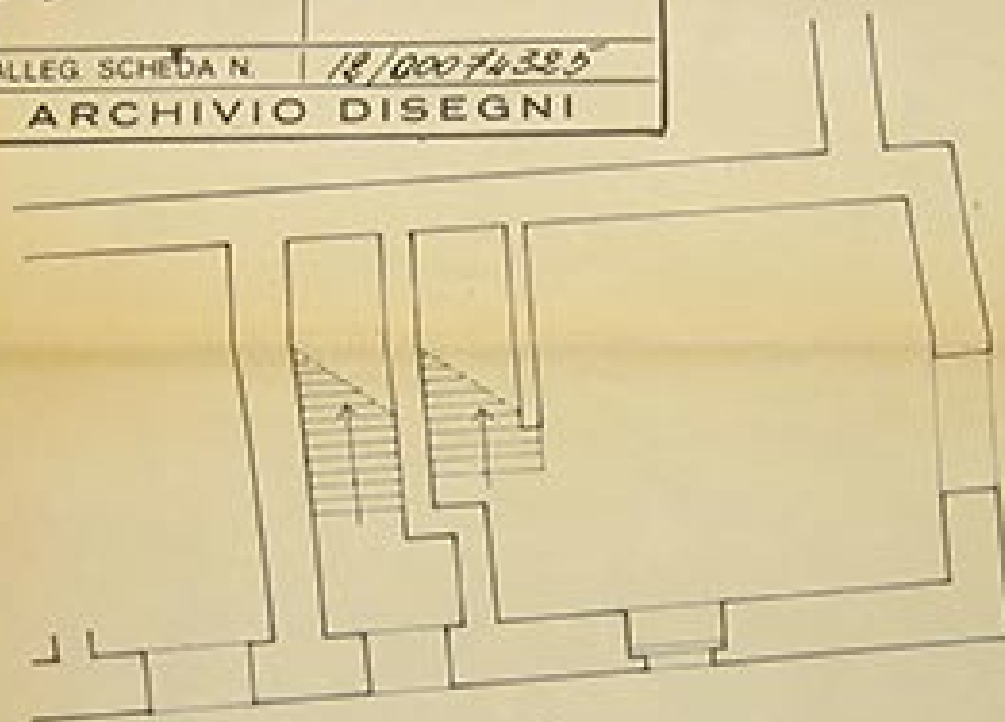

CORSO V. EMANUELE N. 118

VIA MATTEOTTI

Federico Cresti