


FR-ALATRI
Edificio d'abitazione
Via Cavour n. 58-62

pianta piano terra
scala 1/100
0 1 2

SOPRINTENDENZA PER I BENI ARCHEologici E ARCHITETTONICI DEL LAGO UFFICIO CATALOGO		
N. INVENTARIO		COLLOCAZIONE
63		A 6
ANNO SCHEDE		12/000/4334
ARCHIVIO DISEGNI		

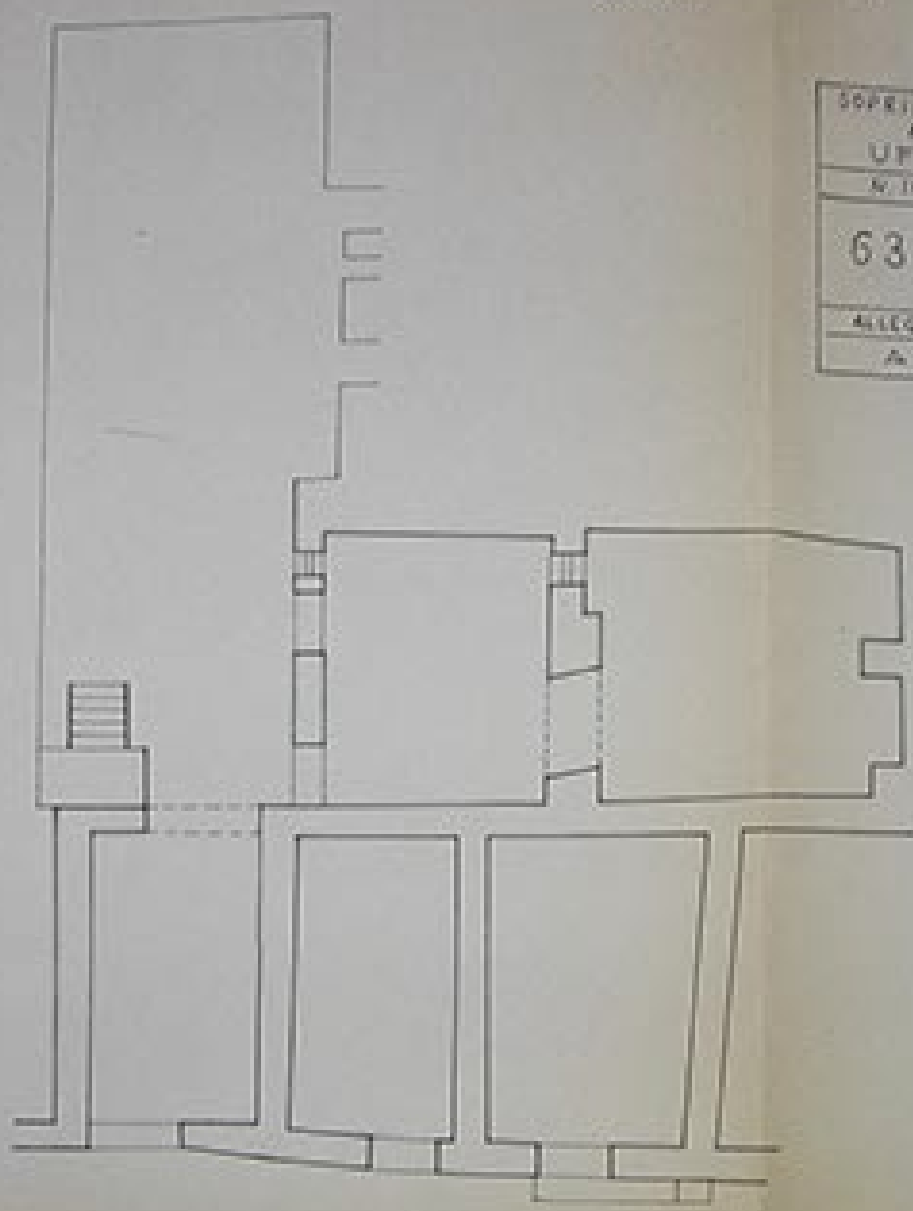

CORSO CAVOUR

Federico D'Amico - Luisa Ago
Rita Santini - Patrizia Robino

Teodoro Casali - Luisa Ago
Rita Santini - Patrizia Robino