

Rita Santilli

Federico Cresti

Luigi Ago

Patrizio Robino

SOPRINTENDENZA PER I BENI AMBIENTALI
E ARCHITETTONICI DEL LAZIO
UFFICIO CATALOGO

N. INVENTARIO	COLLOCAZIONE
76	A 8

ALLEG. SCHEDA N. 12/00074354


ARCHIVIO DISEGNI

FR-ALATRI

Palazzo di origine medioevale
Via Luigi Ceci nn.12-14-16-18-20-22

pianta piano terra

scala 1:100

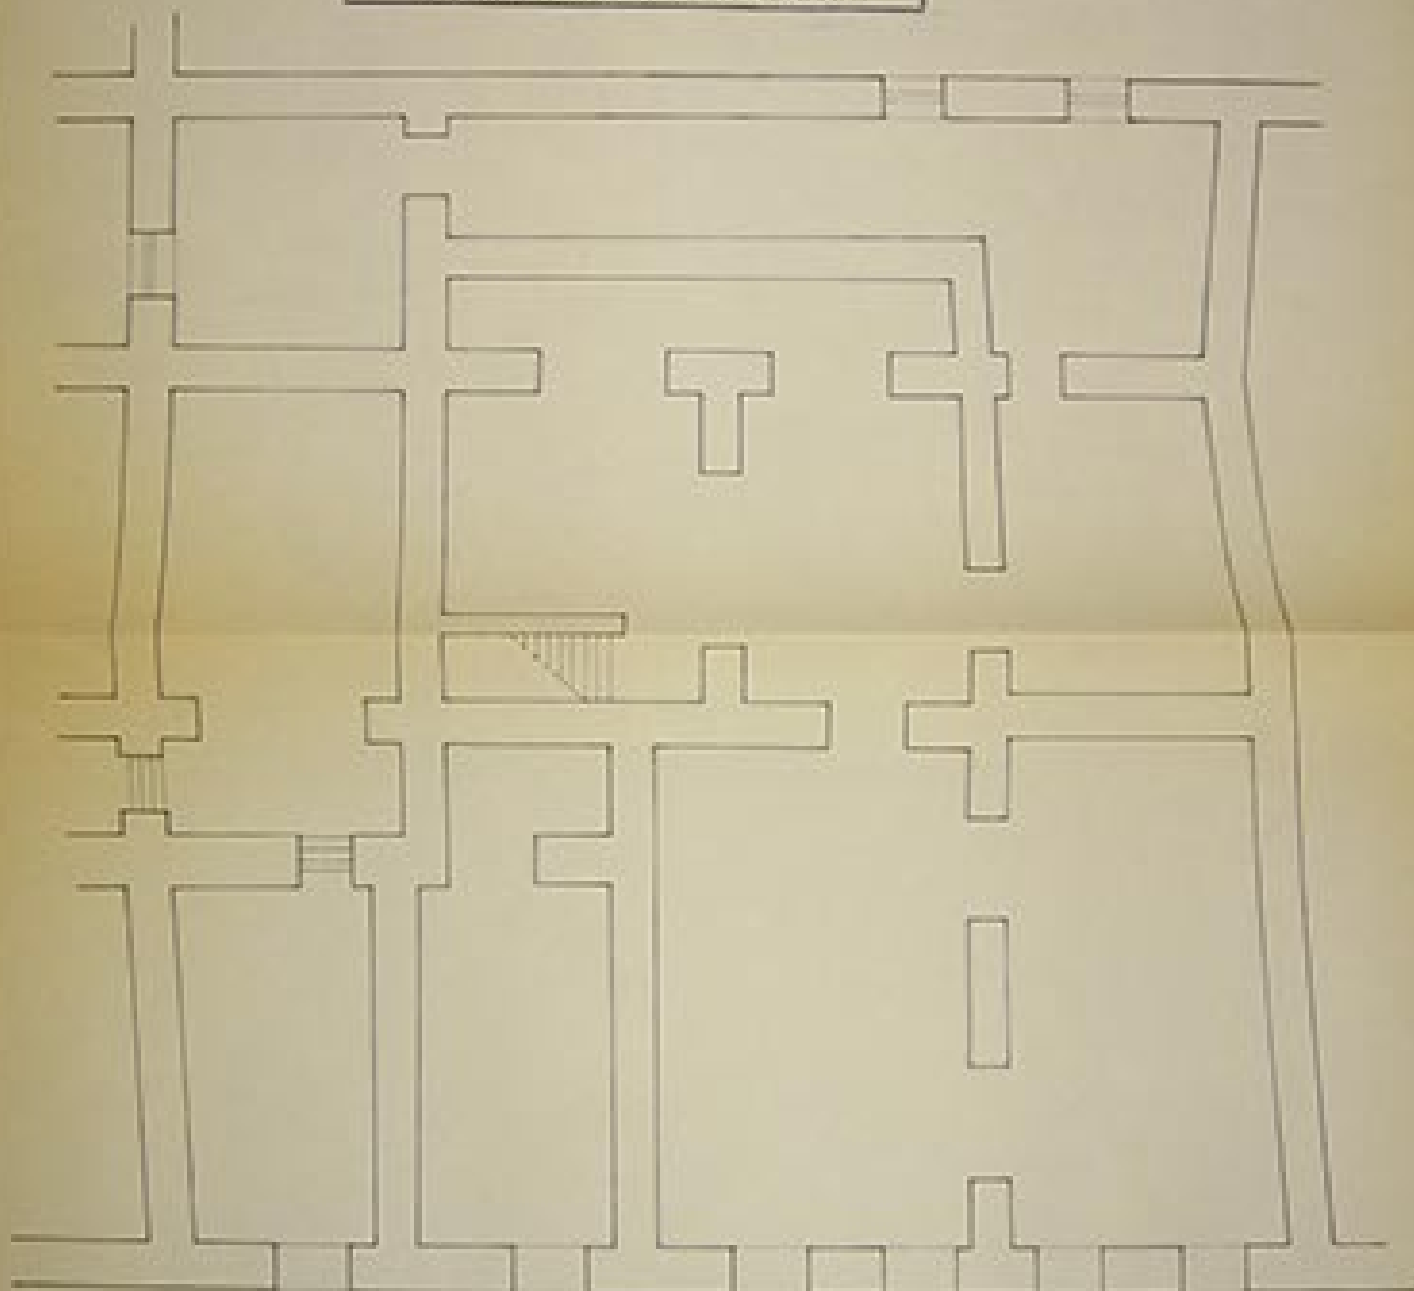

VIA LUIGI CECI N. 12-14-16-18-20-22