

SOPRINTENDENZA PER I BENI AMBIENTALI
E ARCHITETTONICI DEL LAZIO
UFFICIO CATALOGO

N. INVENTARIO

COLLOCAZIONE

42


A

5

ALLEG. SCHEDA N.

13/00070335

ARCHIVIO DISEGNI

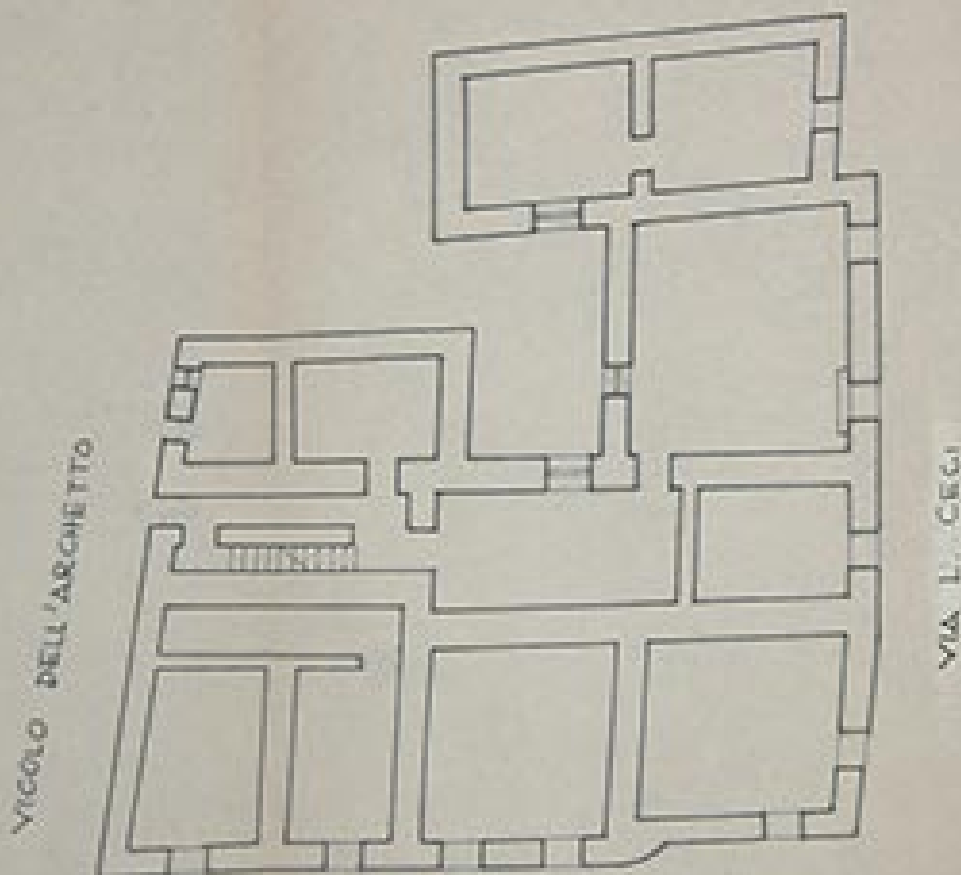

CORSO VITTORIO EMANUELE

FR-ALATRI

PALAZZO CARROZZI

C.so VITTORIO EMANUELE n. 118-120
122-124

PIANTA PIANO TERRA

SCALA 1:200

CLAUDIO MELI

GIOVANNA CHIVINI

