
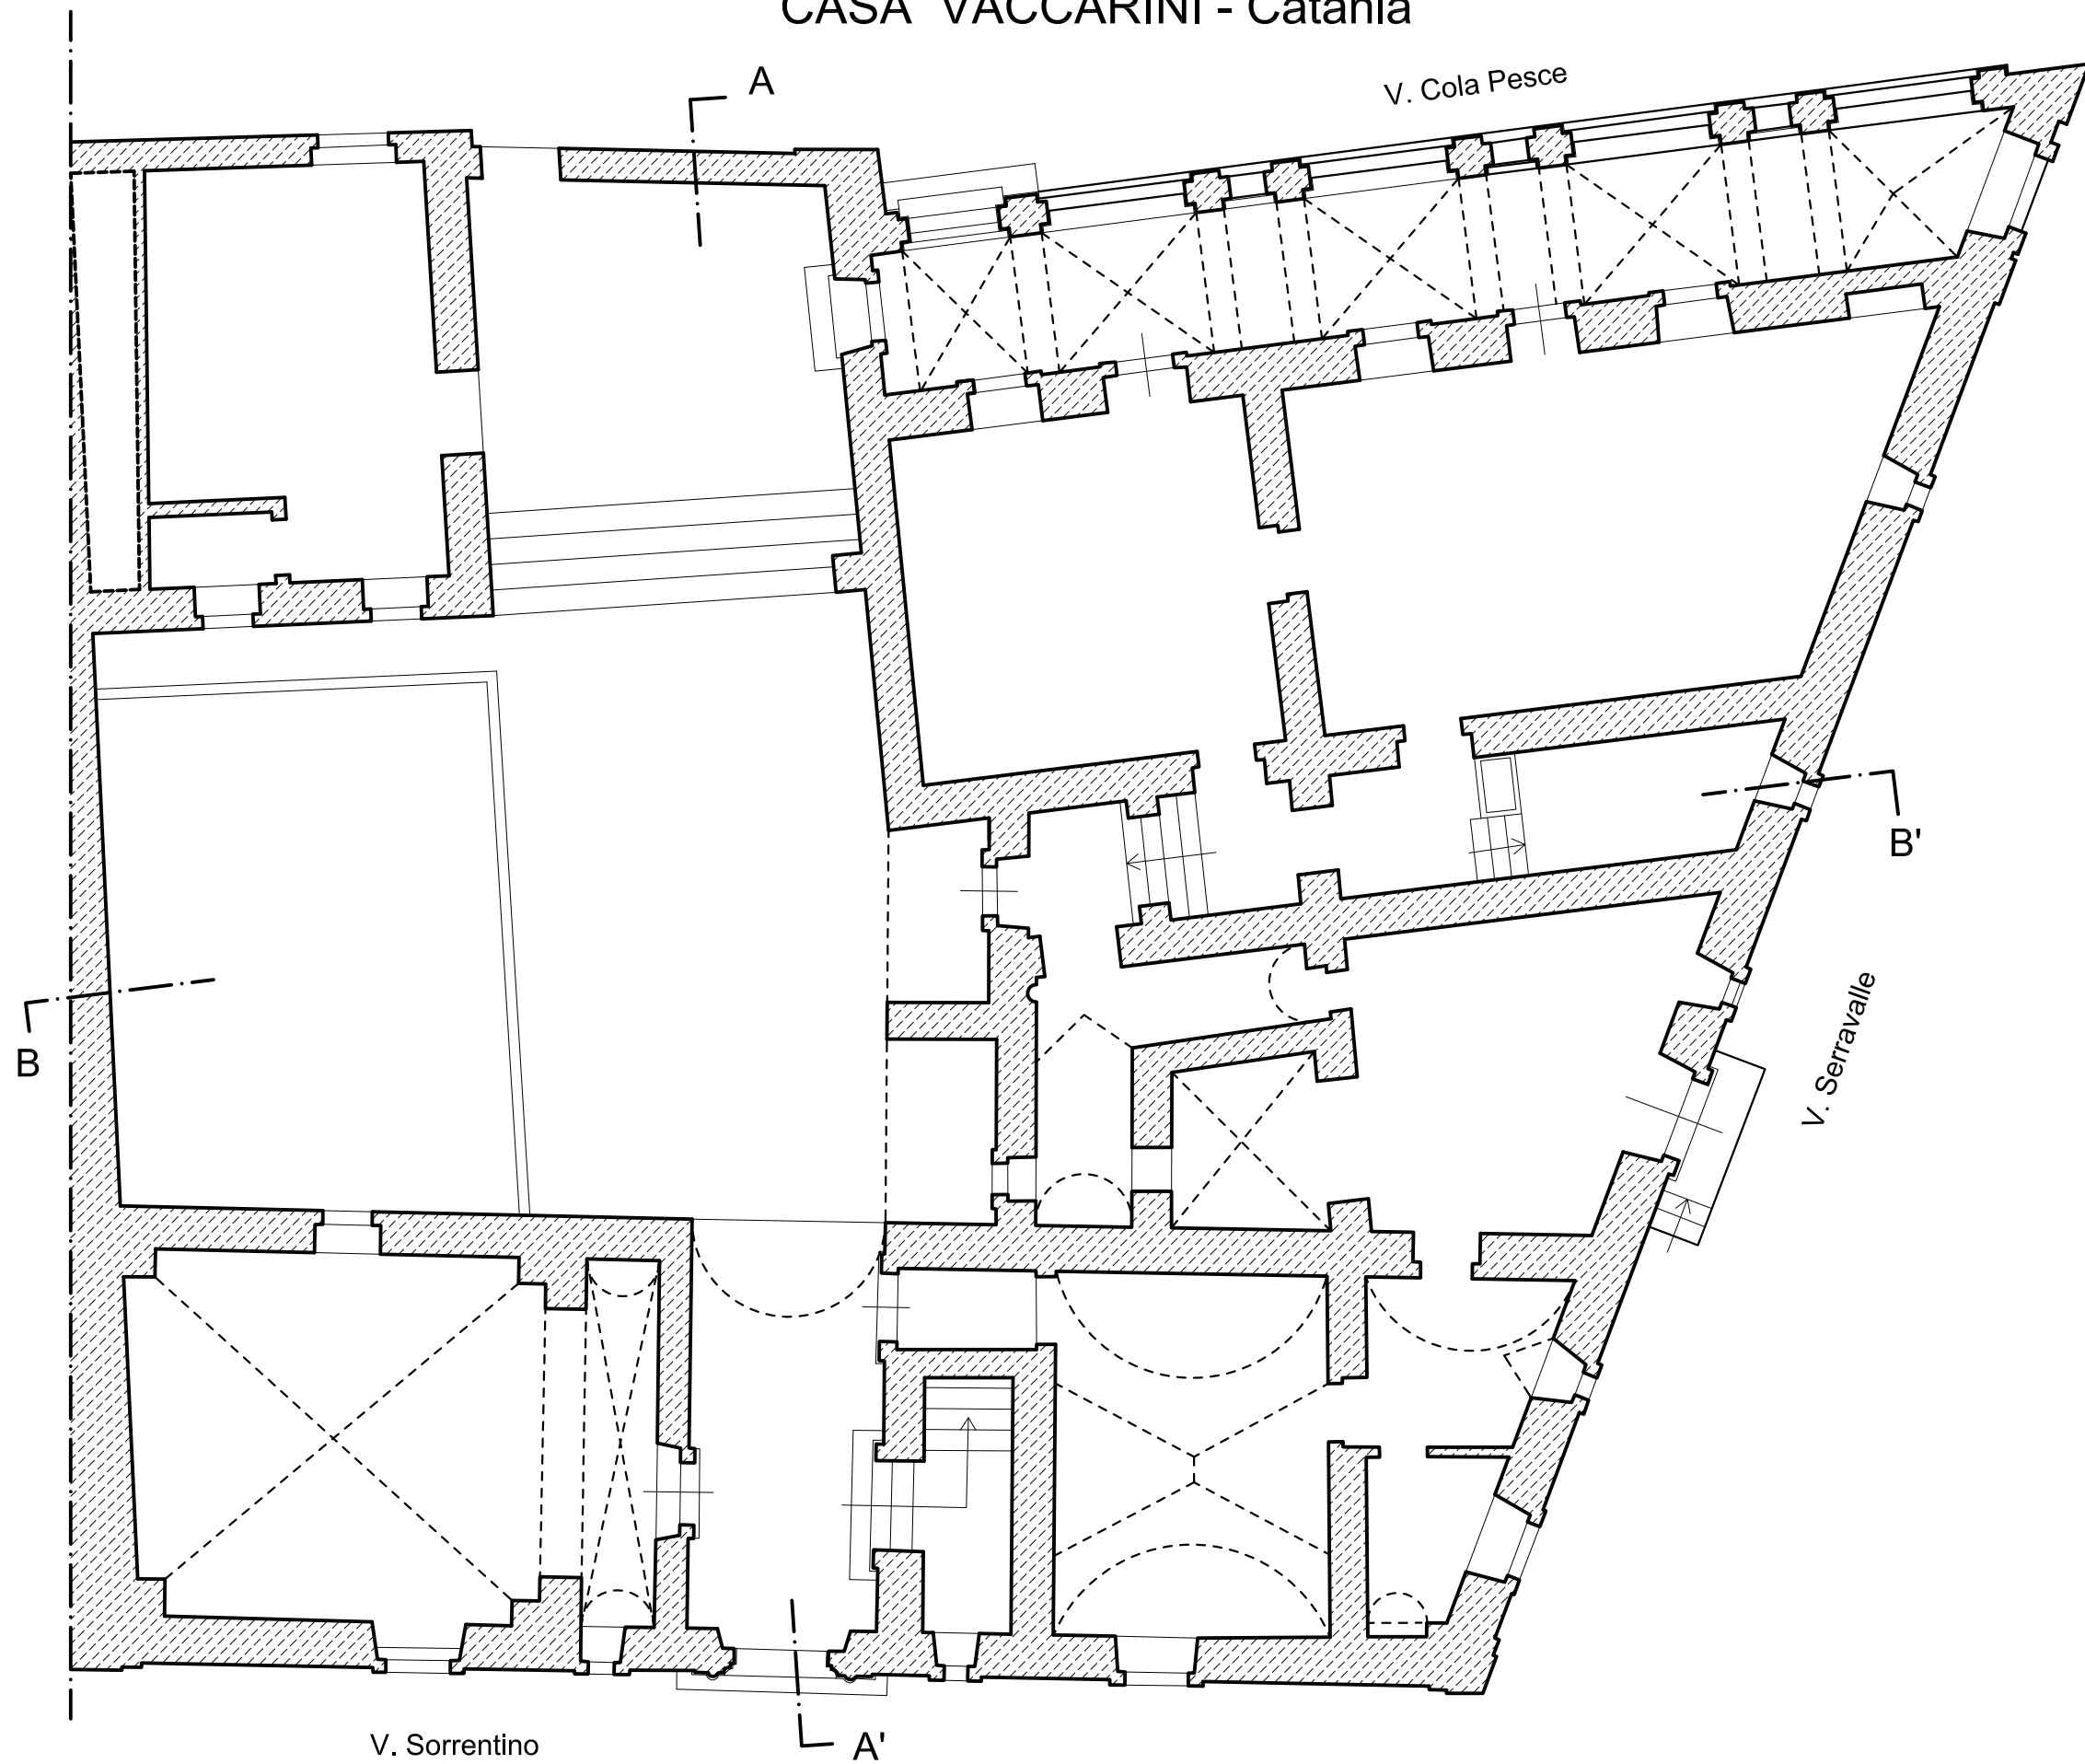


CASA VACCARINI - Catania

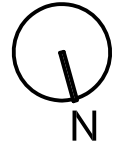

V. Sorrentino

V. Cola Pesce

V. Serravalle

Pianta piano terra - Scala 1:100