


FR-ALATRI-Edificio di civile abitaz.
Corso Umberto I n.4
pianta piano terra
scala 1:100

0 1 5

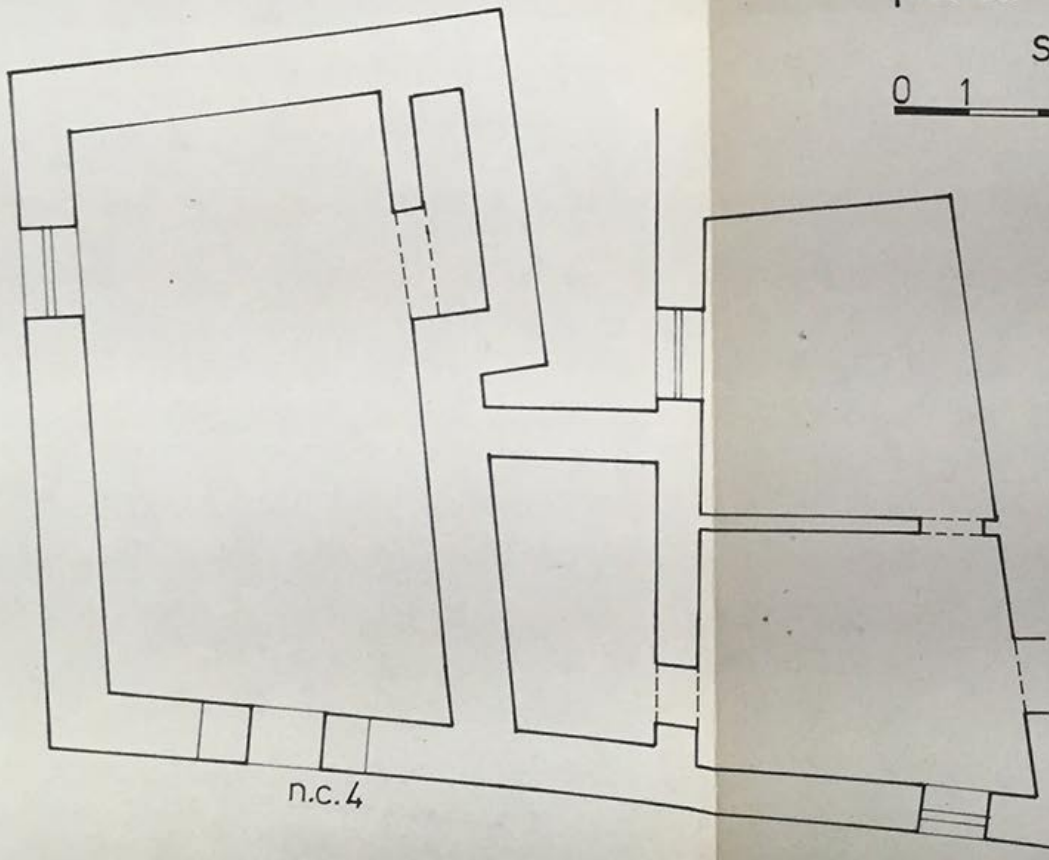

CORSO UMBERTO

| | |
|--|--------------|
| SOPRINTENDENZA PER I BENI AMBIENTALI E ARCHITETTONICI DEL LAZIO | |
| UFFICIO CATALOGO | |
| N. INVENTARIO | COLLOCAZIONE |
| 29 | A 3 |
| ALLEG. SCHEDA N. | 12/0007430b |
| ARCHIVIO DISEGNI | |

Elisabetta De Minicis