


FR-ALATRI
Edificio di civile abitazione
Via S.Giovanni n.52
pianta piano terra

scala 1:100
0 1 5

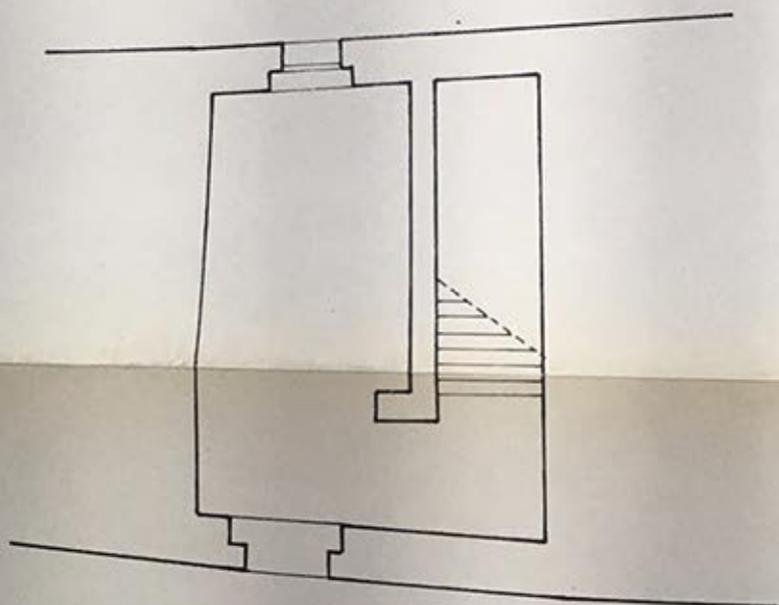

VIA S. GIOVANNI

Giuseppe Roma

SOPRINTENDENZA PER I BENI AMBIENTALI
E ARCHITETTONICI DEL LAZIO
UFFICIO CATALOGO

N. INVENTARIO

COLLOCAZIONE

88

A

9

ALLEG. SCHEDA N

12/00074308

ARCHIVIO DISEGNI