
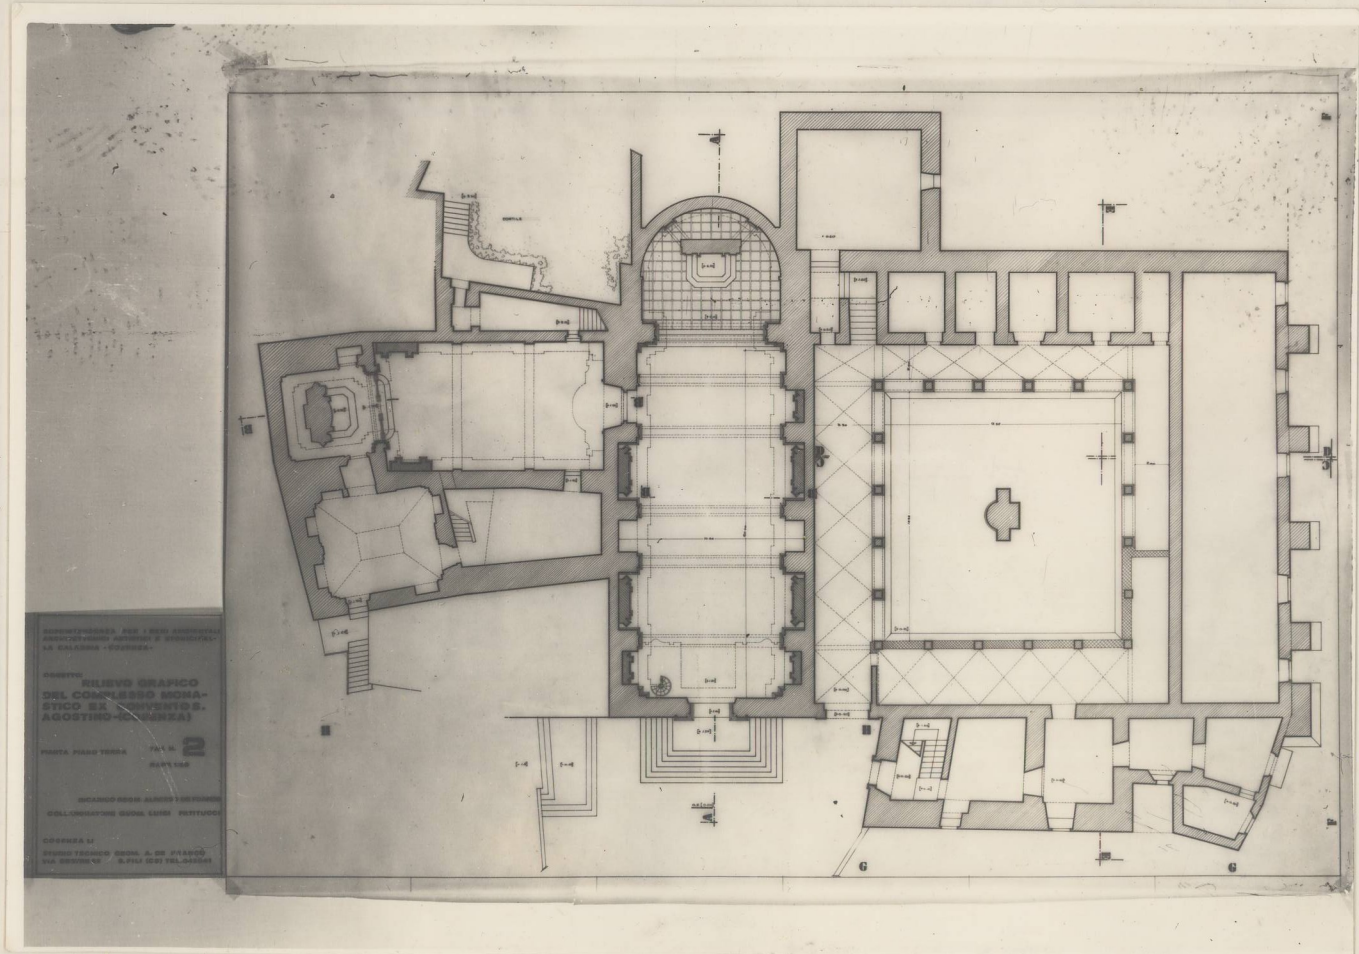


N. CATALOGO GENERALE	N. CATALOGO INTERNAZIONALE	 MINISTERO PER I BENI CULTURALI E AMBIENTALI DIREZ. GEN. DELLE ANTICHITA' E BELLE ARTI	REGIONE	N.
8/00006676	ITA:			9
ALLEGATO N. COSENZA - COMPLESSO MONAS. EX CONVENTO S. AGOSTINO - PIANTA PIANO TERRA SCALA 1:50				

(5605238) Roma, 1975 - Ist. Poligr. Stato - S. (c. 400.000)



DIREZIONE GENERALE PER I BENI CULTURALI  
 DIREZIONE REGIONALE PER LA CALABRIA - COSENZA  
 SOGGETTO: RELIEVO GRAFICO  
 DEL COMPLESSO MONASTICO  
 EX CONVENTO S. AGOSTINO - COSENZA  
 PIANTE PIANO TERRA  
 SCALA 1:50  
 AUTORE: ...  
 DATA: ...  
 COSENZA

Soprintendenza Beni A.A.S.  
 Archivio Fotografico  
 Rilievo: N. 27  
 Neg. 30455 os. 30400