



ENTE DI GESTIONE DEL PARCO
ARCHEOLOGICO STORICO NATURALE DELLE
CHIESE RUPESTRI DEL MATERANO



Determina n° 9 del 4 marzo 2009

**RIQUALIFICAZIONE E VALORIZZAZIONE
CENTRO VISITA "PARCO DEI MONACI"**

Programma di sviluppo rurale - Basilicata 2007-2013
Bando Misura 323 - Azione B

- III° STRALCIO FUNZIONALE -



Progetto esecutivo e D.L.: Arch. Luigi T. BELGRANO


PROGETTO DEFINITIVO / ESECUTIVO

Elaborato: PROGETTO - Pianta quota 2,60 - 2,80 m.

SCALA 1:100

TAV. n° 12

Aggiornamento Settembre 2014

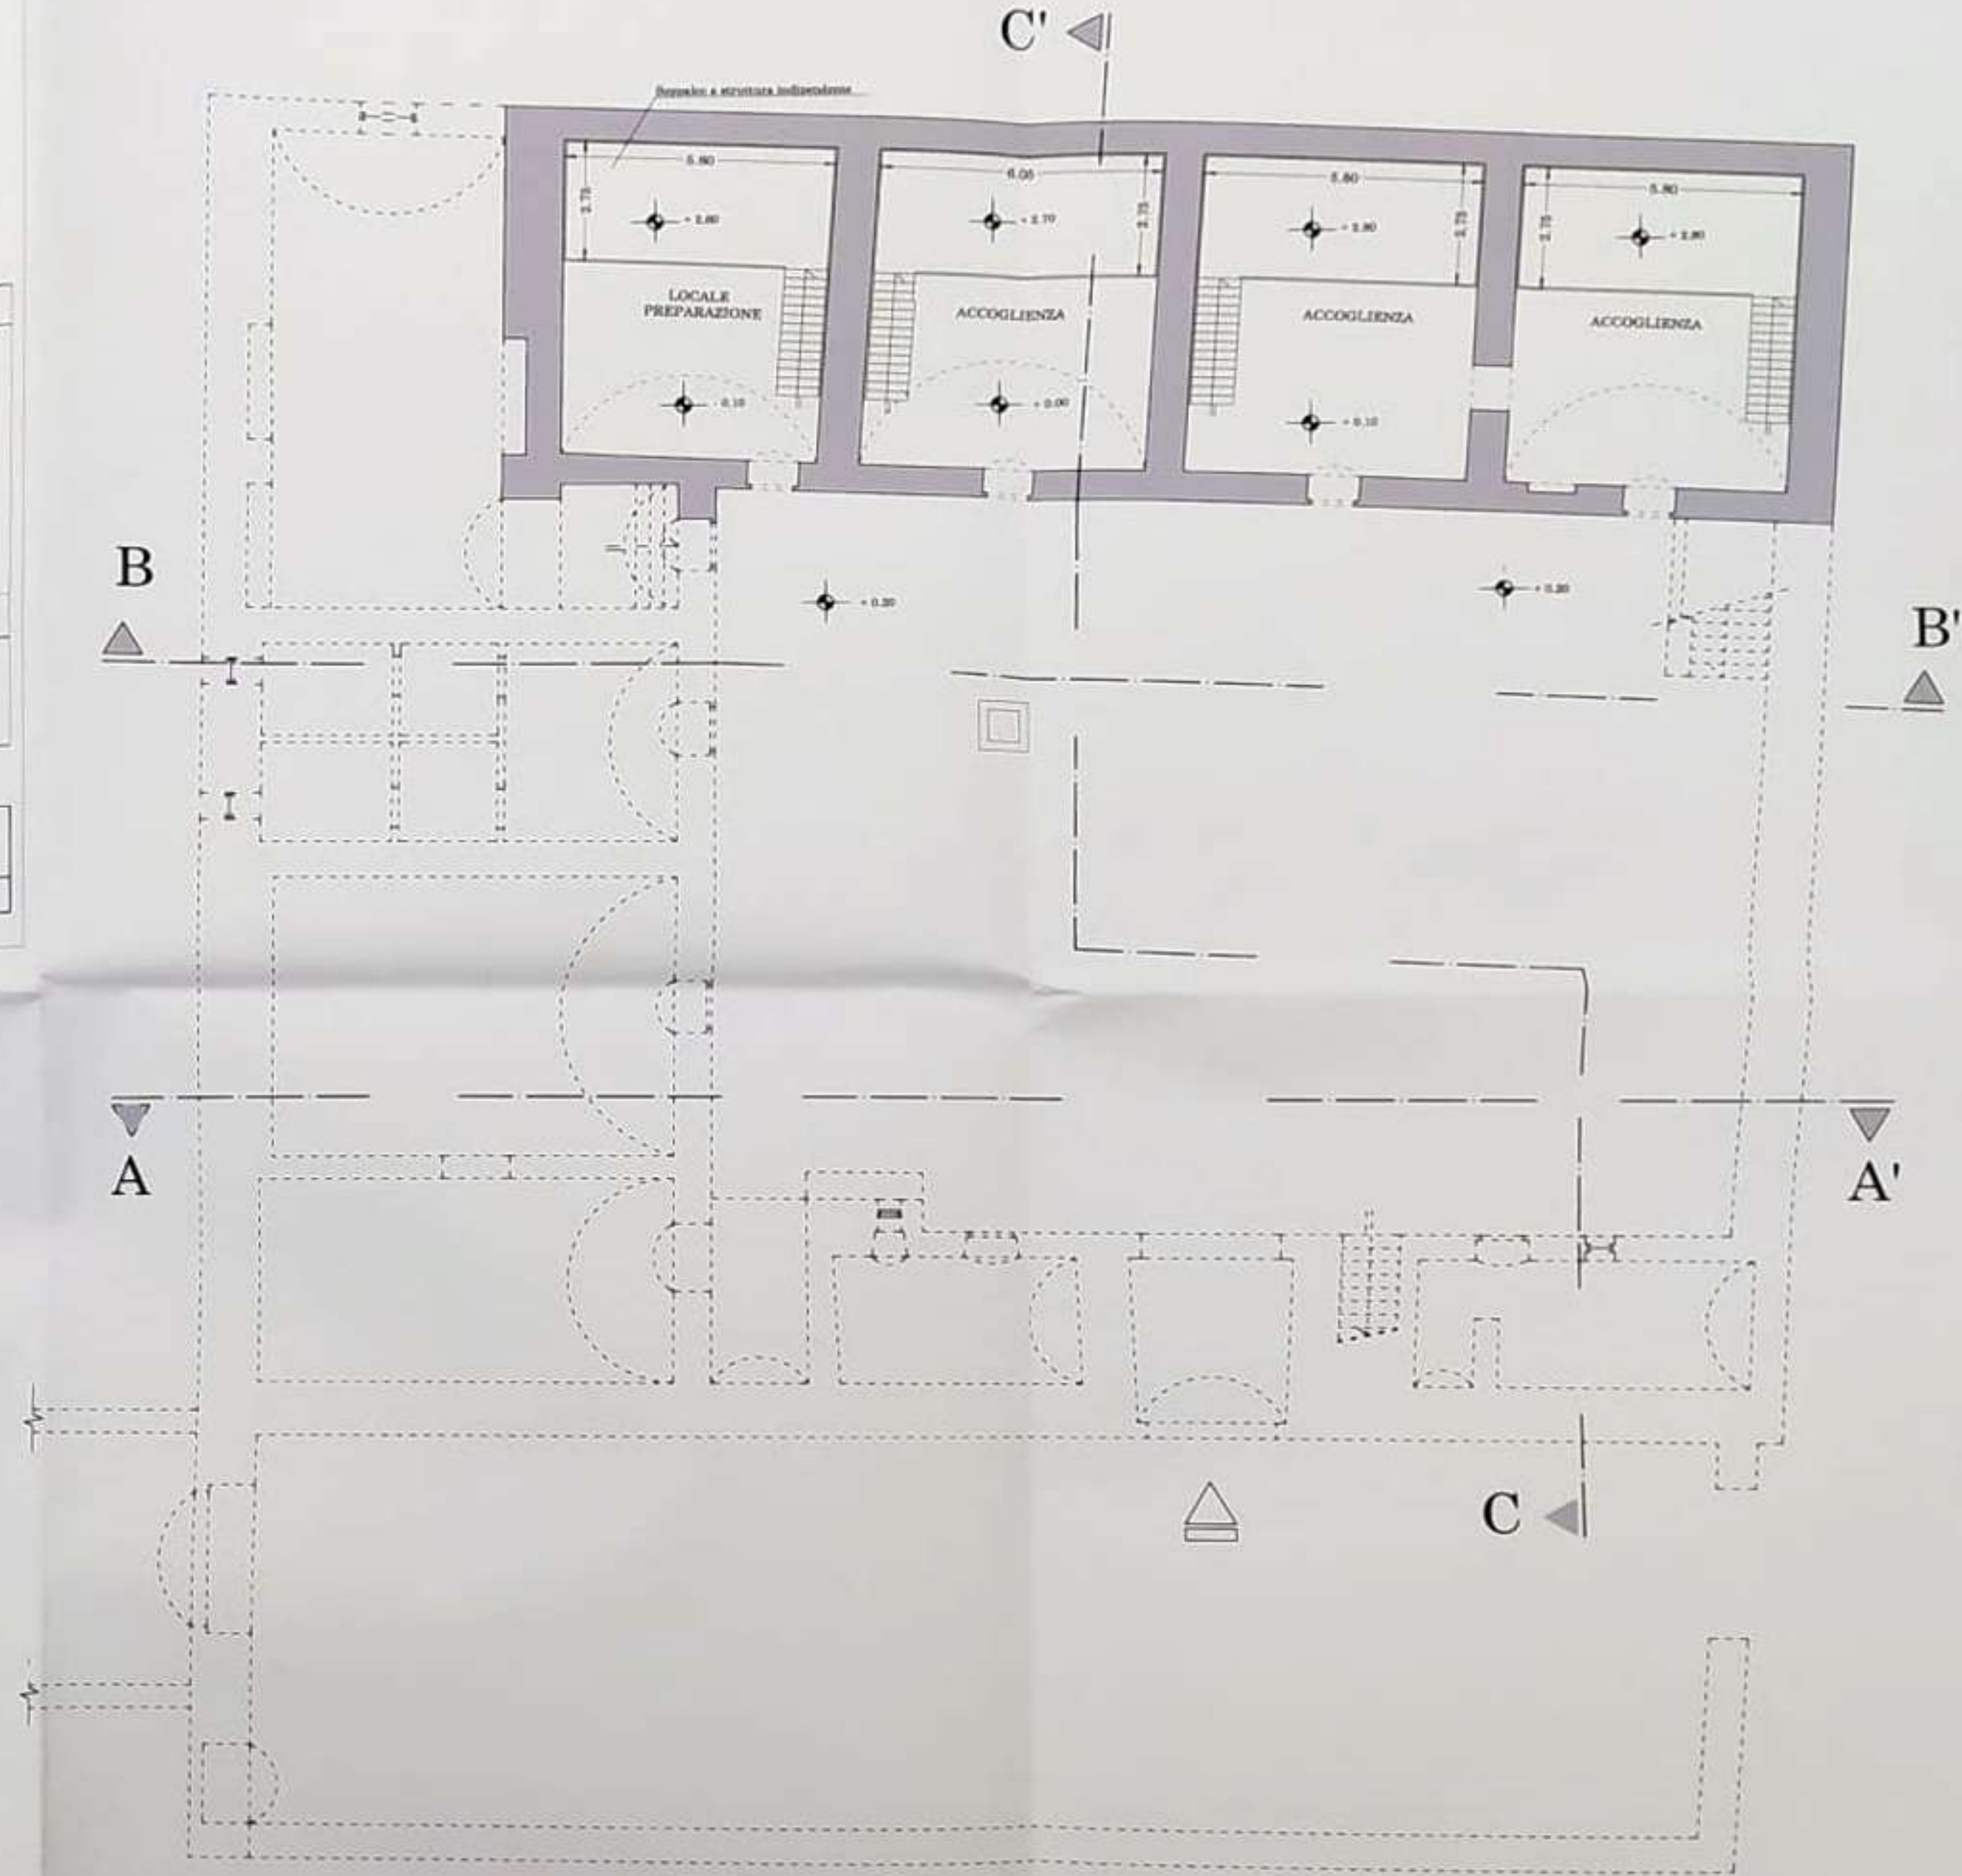

PIANTA quote + 2,60 - 2,80 m.



ENTE DI GESTIONE DEL PARCO
ARCHEOLOGICO STORICO NATURALE DELLE
CHIESE RUPESTRI DEL MATERANO

Determina n° 9 del 4 marzo 2009

**RIQUALIFICAZIONE E VALORIZZAZIONE
CENTRO VISITA "PARCO DEI MONACI"**

Programma di sviluppo rurale - Basilicata 2007-2013
Bando Misura 323 - Azione B

- III° STRALCIO FUNZIONALE -

Progetto esecutivo e D.L.: Arch. Luigi T. BELGRANO


PROGETTO DEFINITIVO / ESECUTIVO

Elaborato: PROGETTO - Pianta piano terra


SCALA 1:100

TAV. n° 11

Aggiornamento Settembre 2014

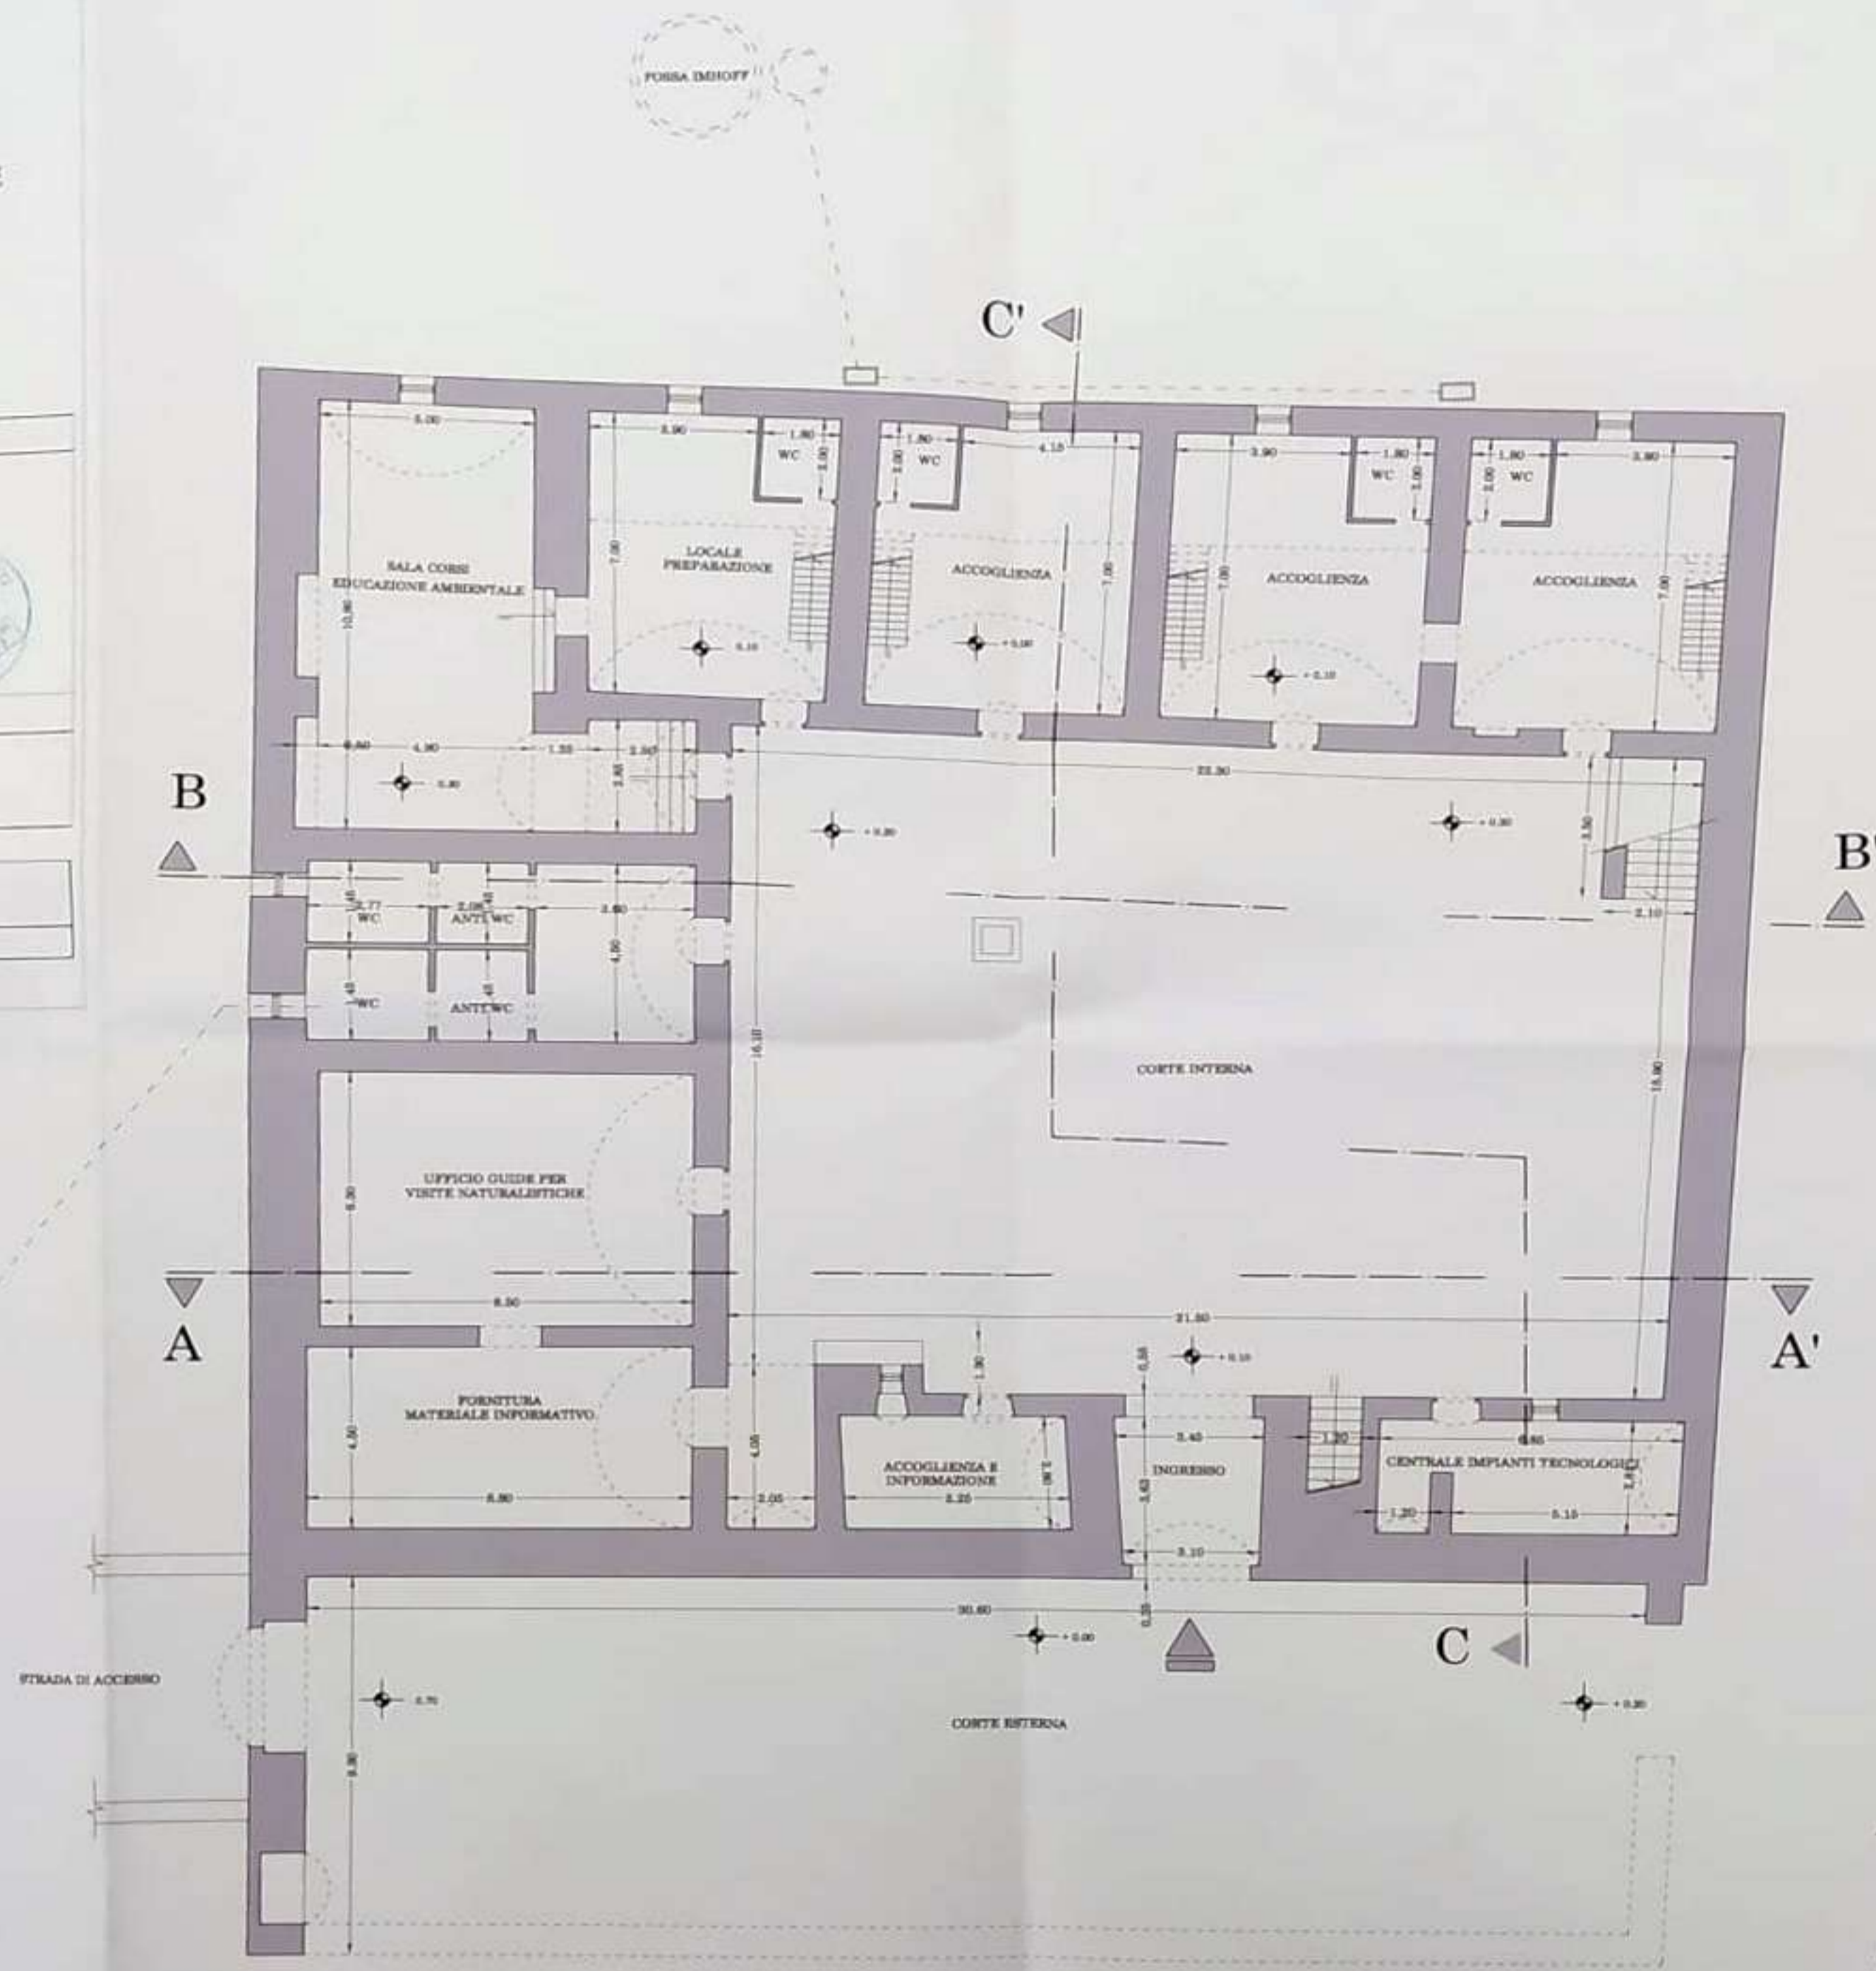

PIANTA PIANO TERRA

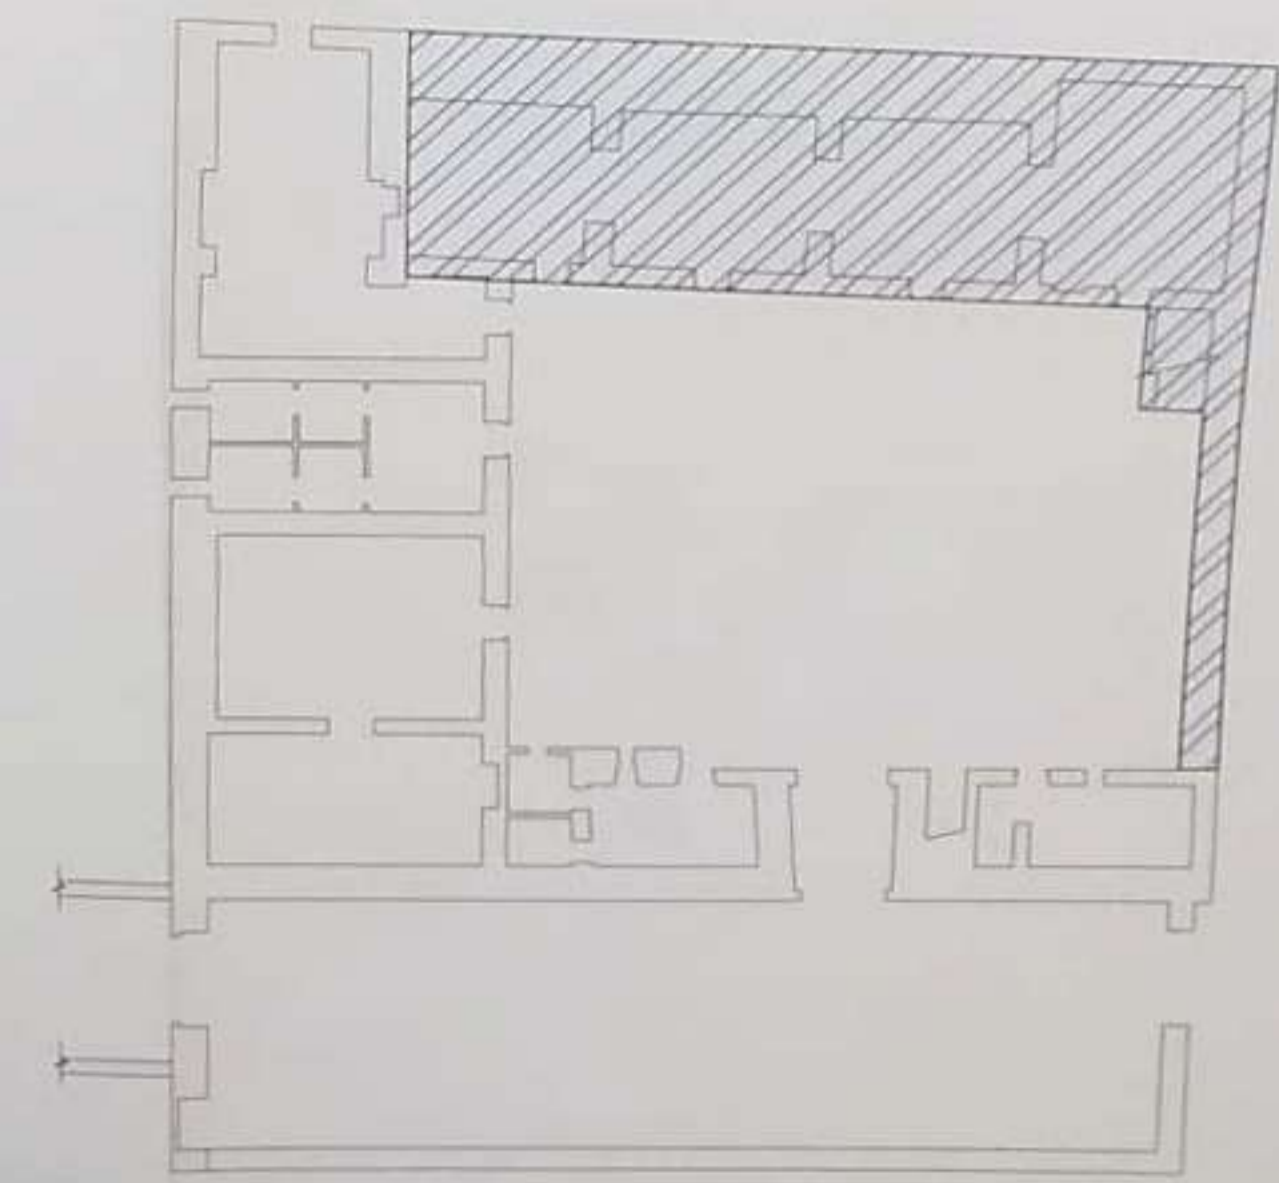

Zona di intervento 3° stralcio funzionale



FORNA IMHOFF

STRADA DI ACCERNO



ENTE DI GESTIONE DEL PARCO
ARCHEOLOGICO STORICO NATURALE DELLE
CHIESE RUPESTRI DEL MATERANO

Determina n° 9 del 4 marzo 2009

**RIQUALIFICAZIONE E VALORIZZAZIONE
CENTRO VISITA "PARCO DEI MONACI"**

Programma di sviluppo rurale - Basilicata 2007-2013
Bando Misura 323 - Azione B

- III° STRALCIO FUNZIONALE -

Progetto esecutivo e D.L.: Arch. Luigi T. BELGRANO

PROGETTO DEFINITIVO / ESECUTIVO

Elaborato: PROGETTO - Pianta piano terra
Consolidamento


SCALA 1:100

TAV. n° 7


Aggiornamento Settembre 2014

LEGENDA CONSOLIDAMENTI

-  Copertura con travi in legno
-  Cuci - Seuci
-  Solajo in c.a. e laterizio
-  Vespaio
-  Architrave in c.a.
-  Sottostruttura in c.a.
-  Rinzeppature di lesioni
-  Massetto in calcestruzzo
-  Muratura e volta in tufo
-  Scomposizione muratura in pietra o tufo
-  Piastre per tiranti
-  Tiranti

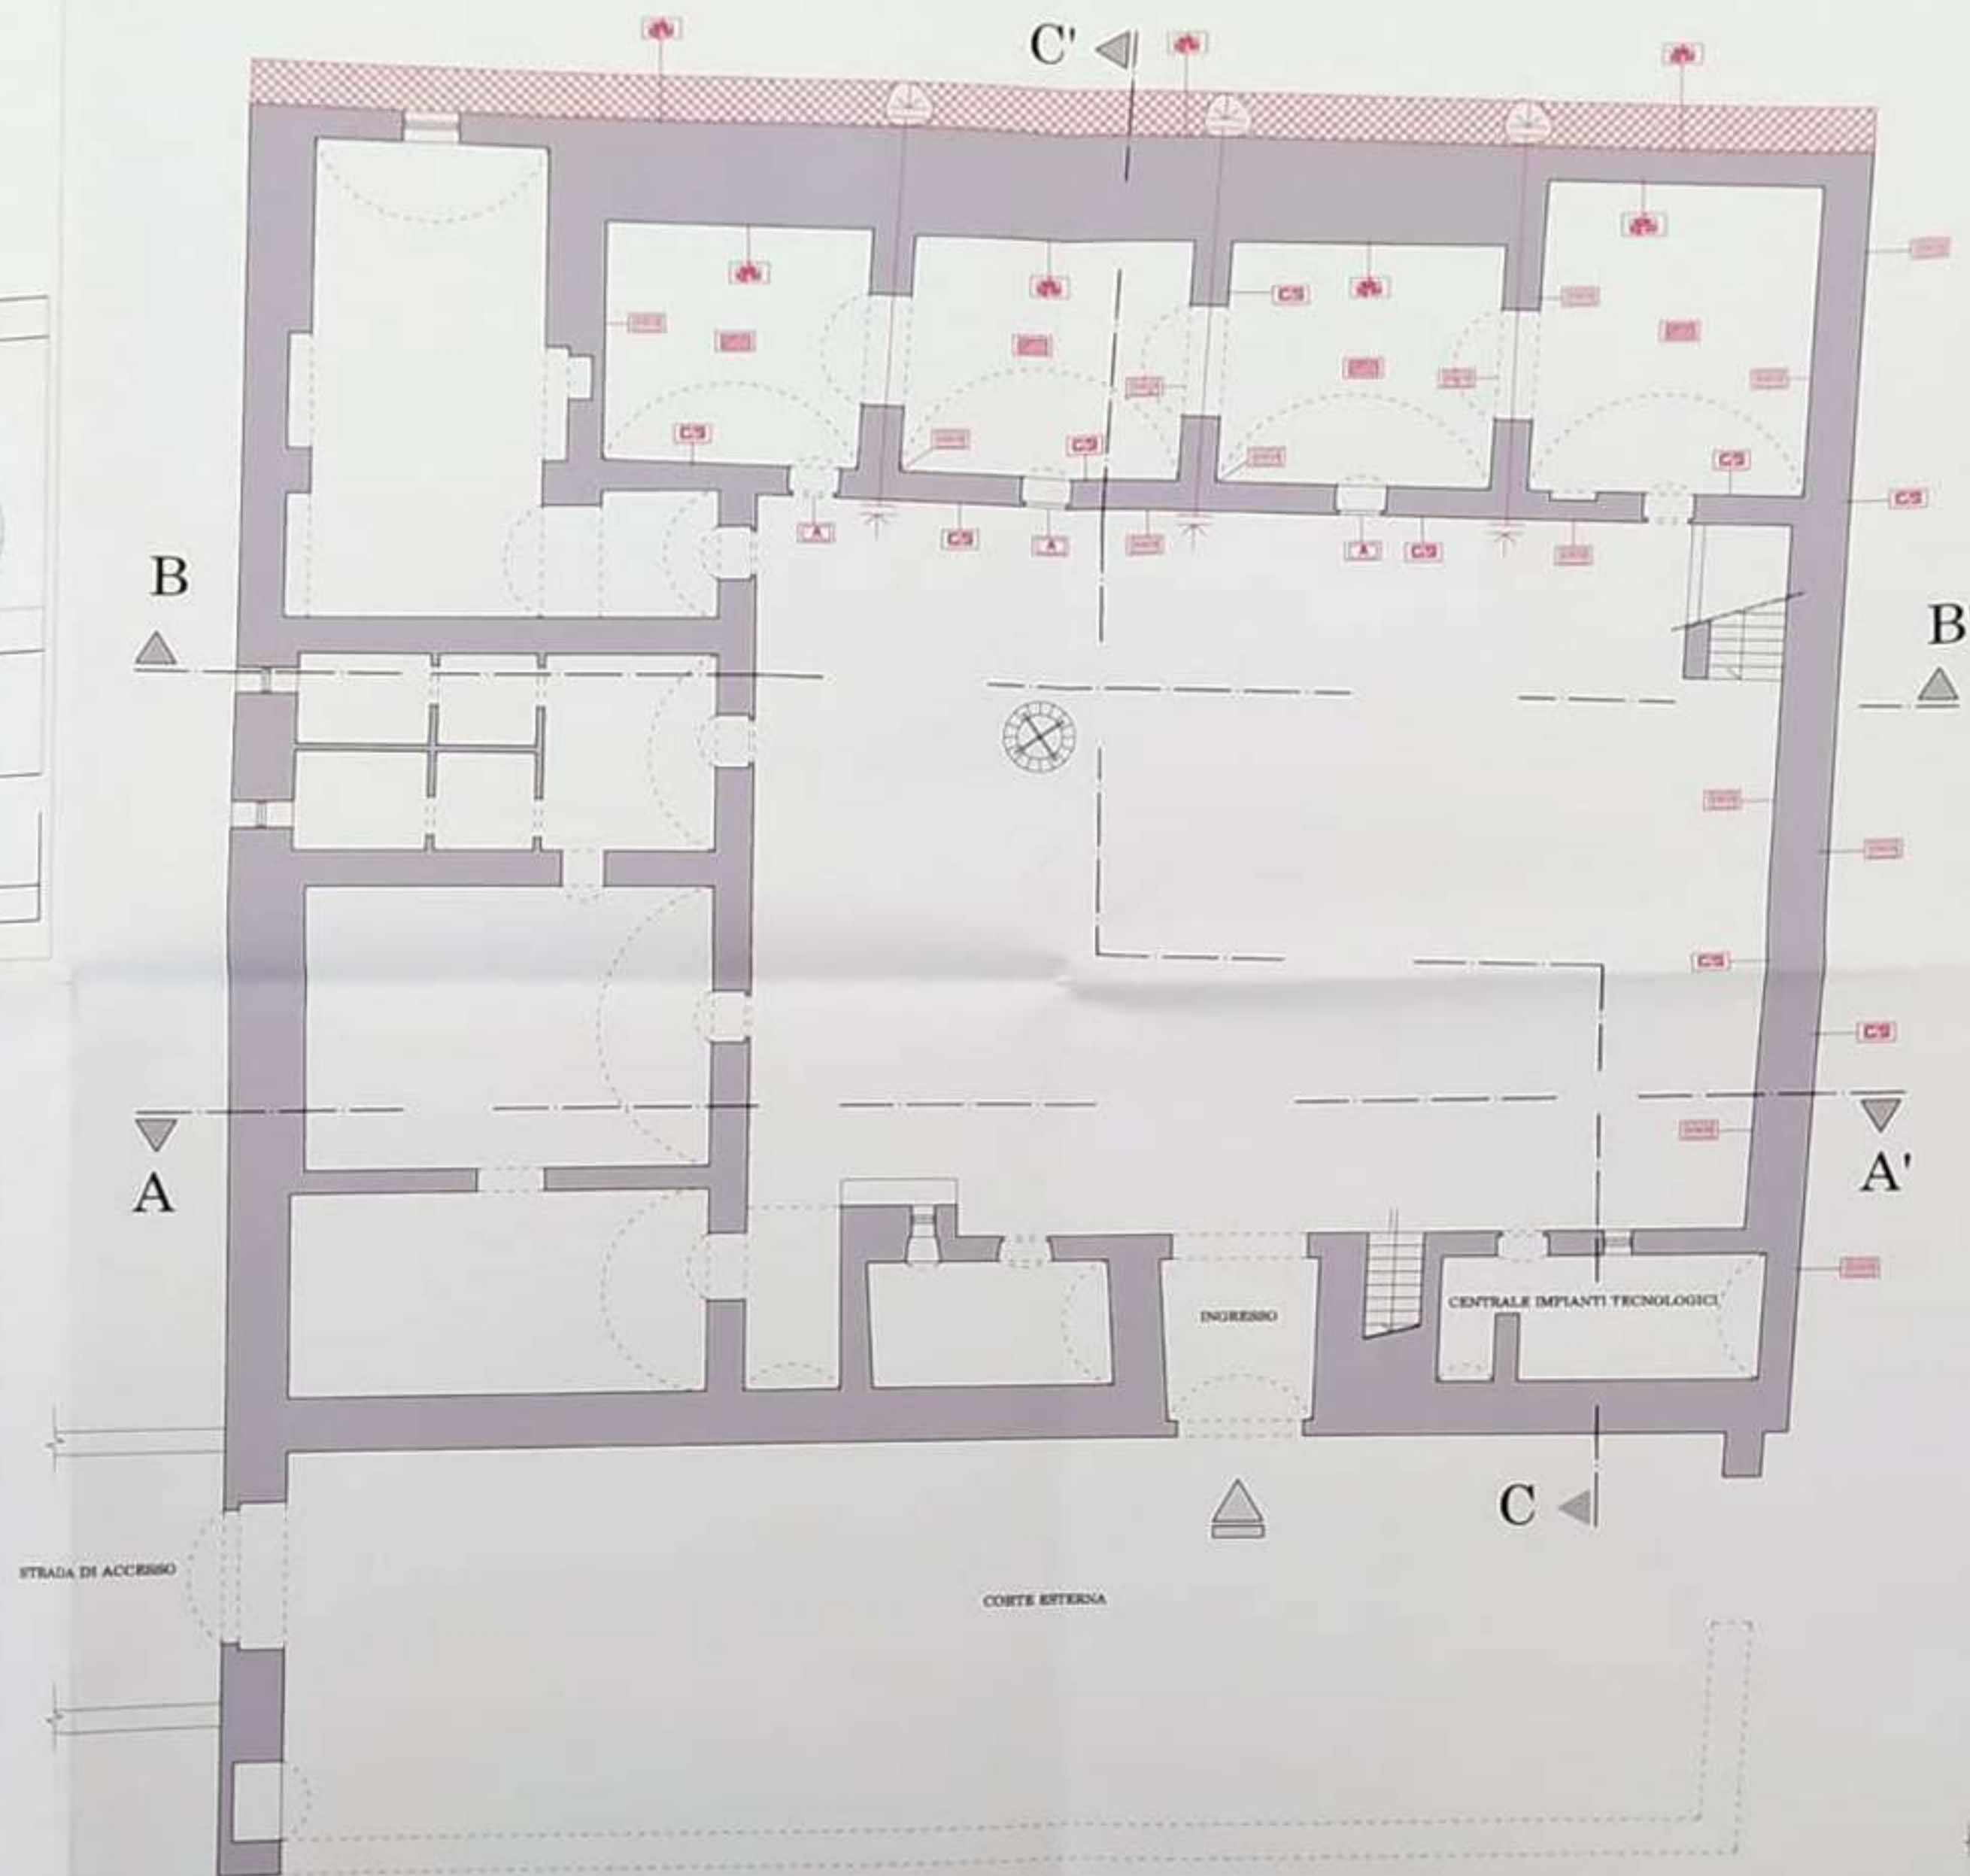

PIANTA PIANO TERRA

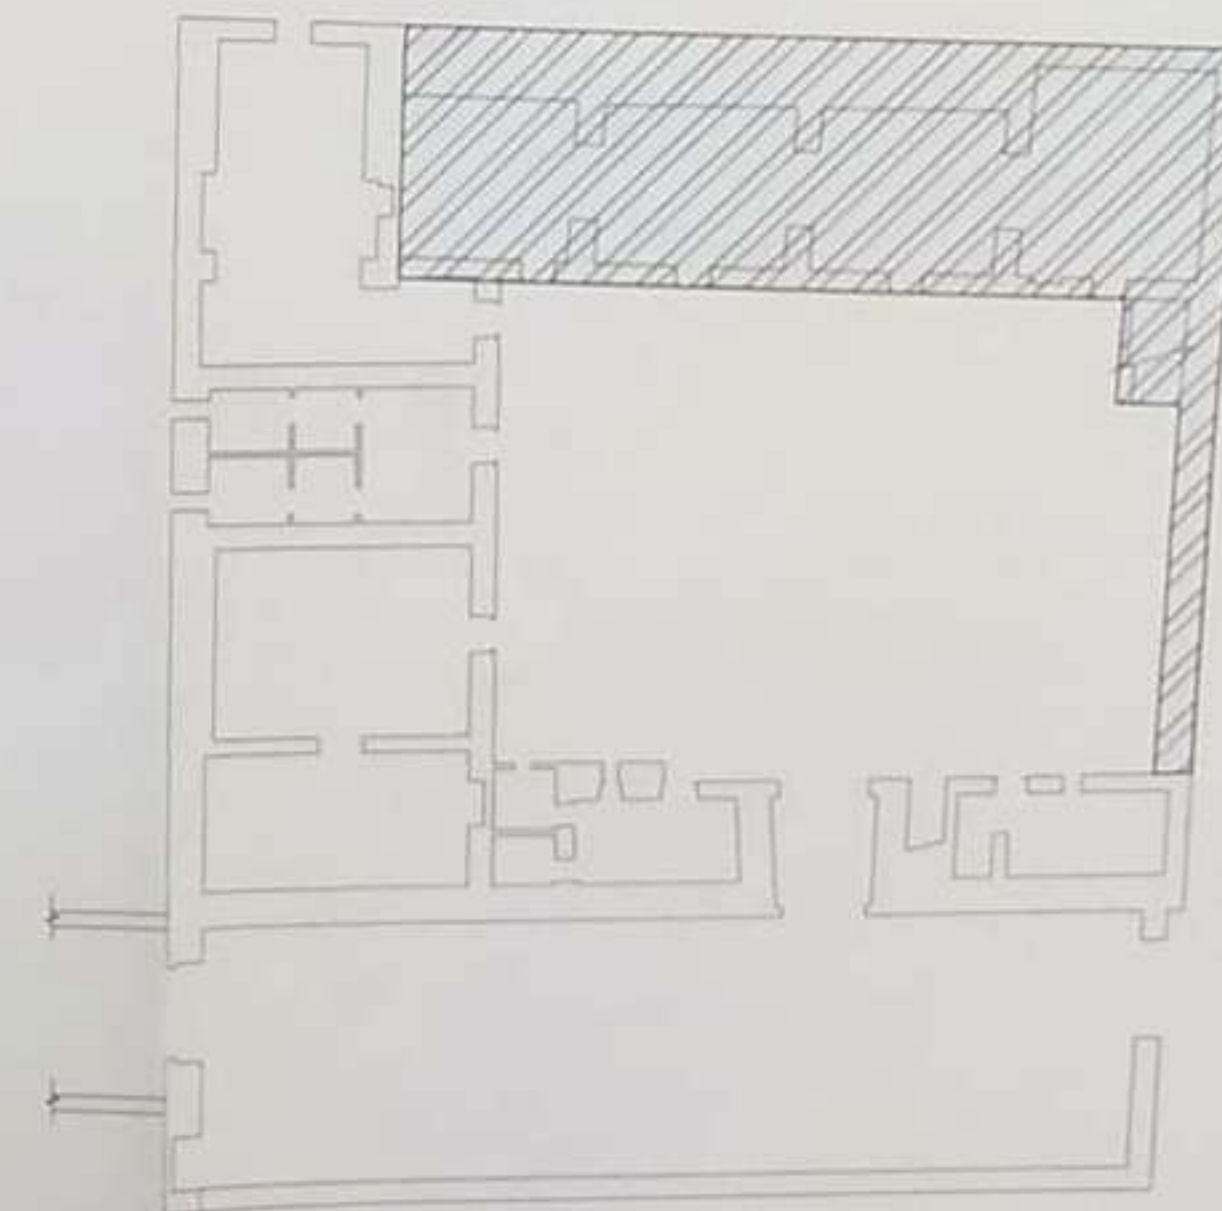

Zona di intervento 3° stralcio funzionale



ENTE DI GESTIONE DEL PARCO
ARCHEOLOGICO STORICO NATURALE DELLE
CHIESE RUPESTRI DEL MATERANO



Determina n° 9 del 4 marzo 2009

**RIQUALIFICAZIONE E VALORIZZAZIONE
CENTRO VISITA "PARCO DEI MONACI"**

Programma di sviluppo rurale - Basilicata 2007-2013
Bando Misura 323 - Azione B

- III° STRALCIO FUNZIONALE -



Progetto esecutivo e D.L.: Arch. Luigi T. BELGRANO


PROGETTO DEFINITIVO / ESECUTIVO

Elaborato: PROGETTO - Pianta Copertura
Consolidamento

SCALA 1:100


TAV. n° 8

Aggiornamento Settembre 2014

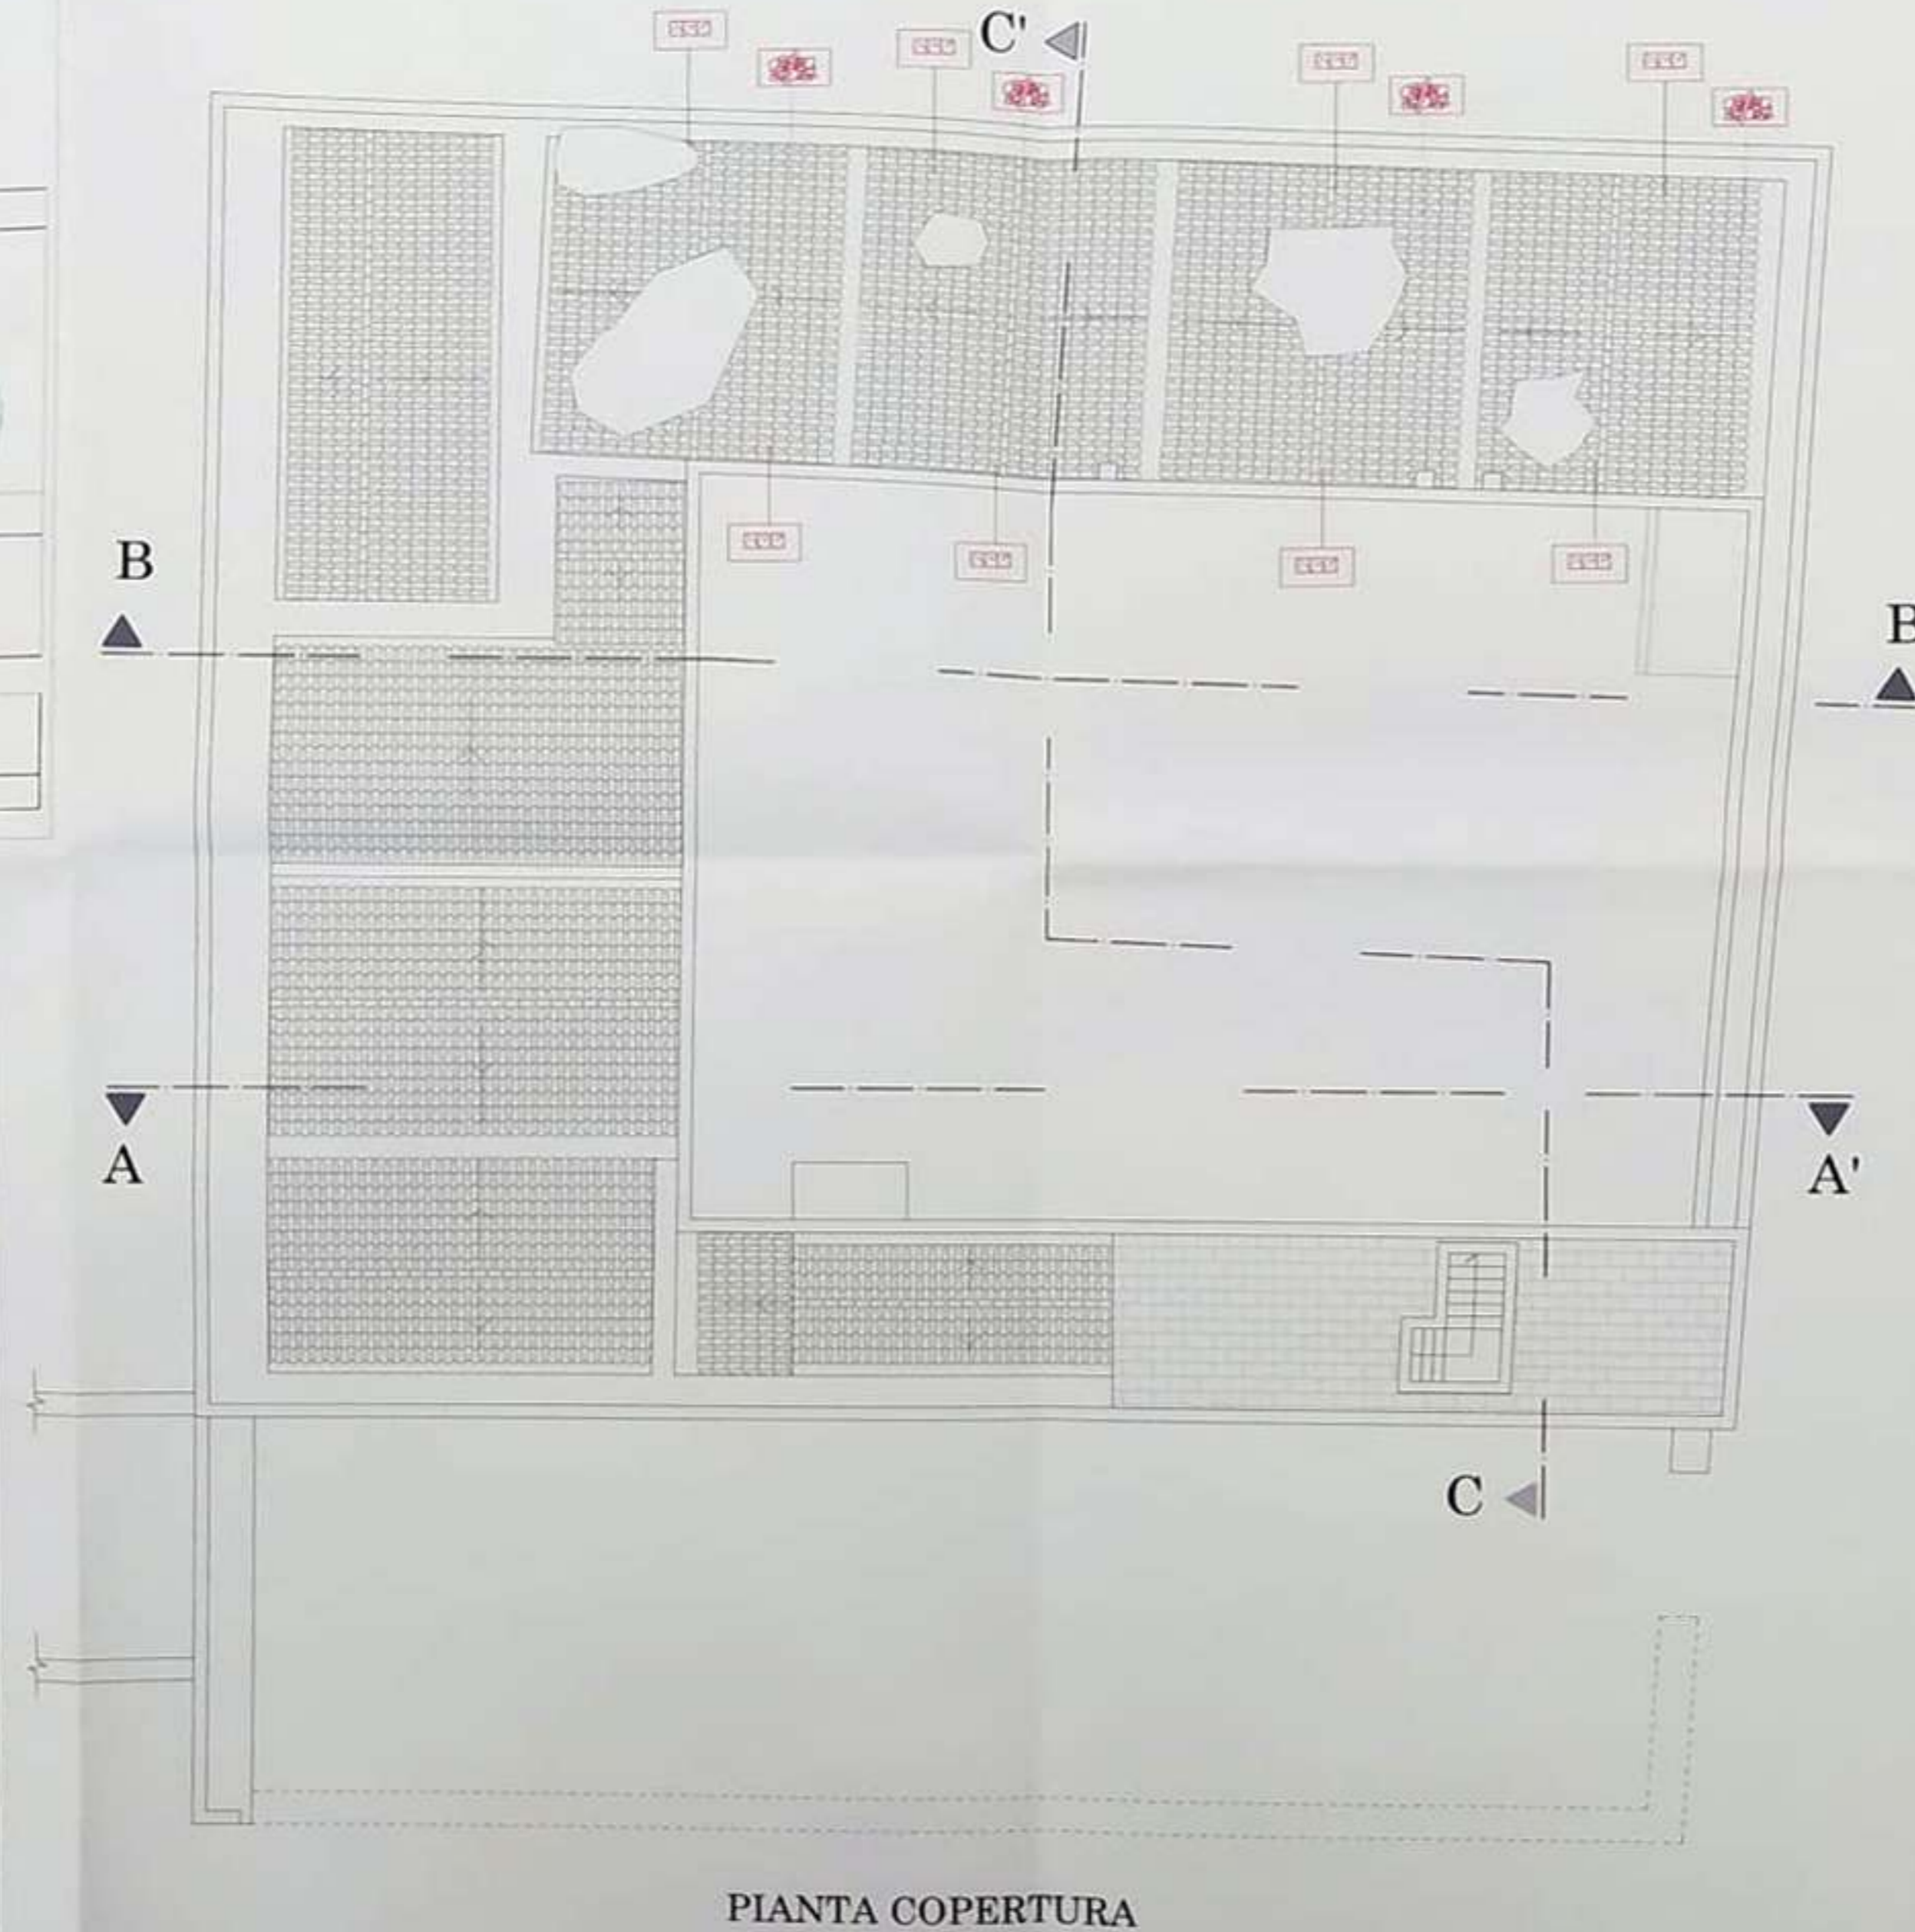

LEGENDA CONSOLIDAMENTI

-  Copertura con travi in legno
-  Cuci - Scuci
-  Solajo in c.a. e laterizio
-  Vespaio
-  Architrave in c.a.
-  Sottostruttura in c.a.
-  Rinzeppature di lesioni
-  Massetto in calcestruzzo
-  Muratura e volta in tufo
-  Scomposizione muratura in pietra o tufo
-  Piastre per tiranti
-  Tiranti

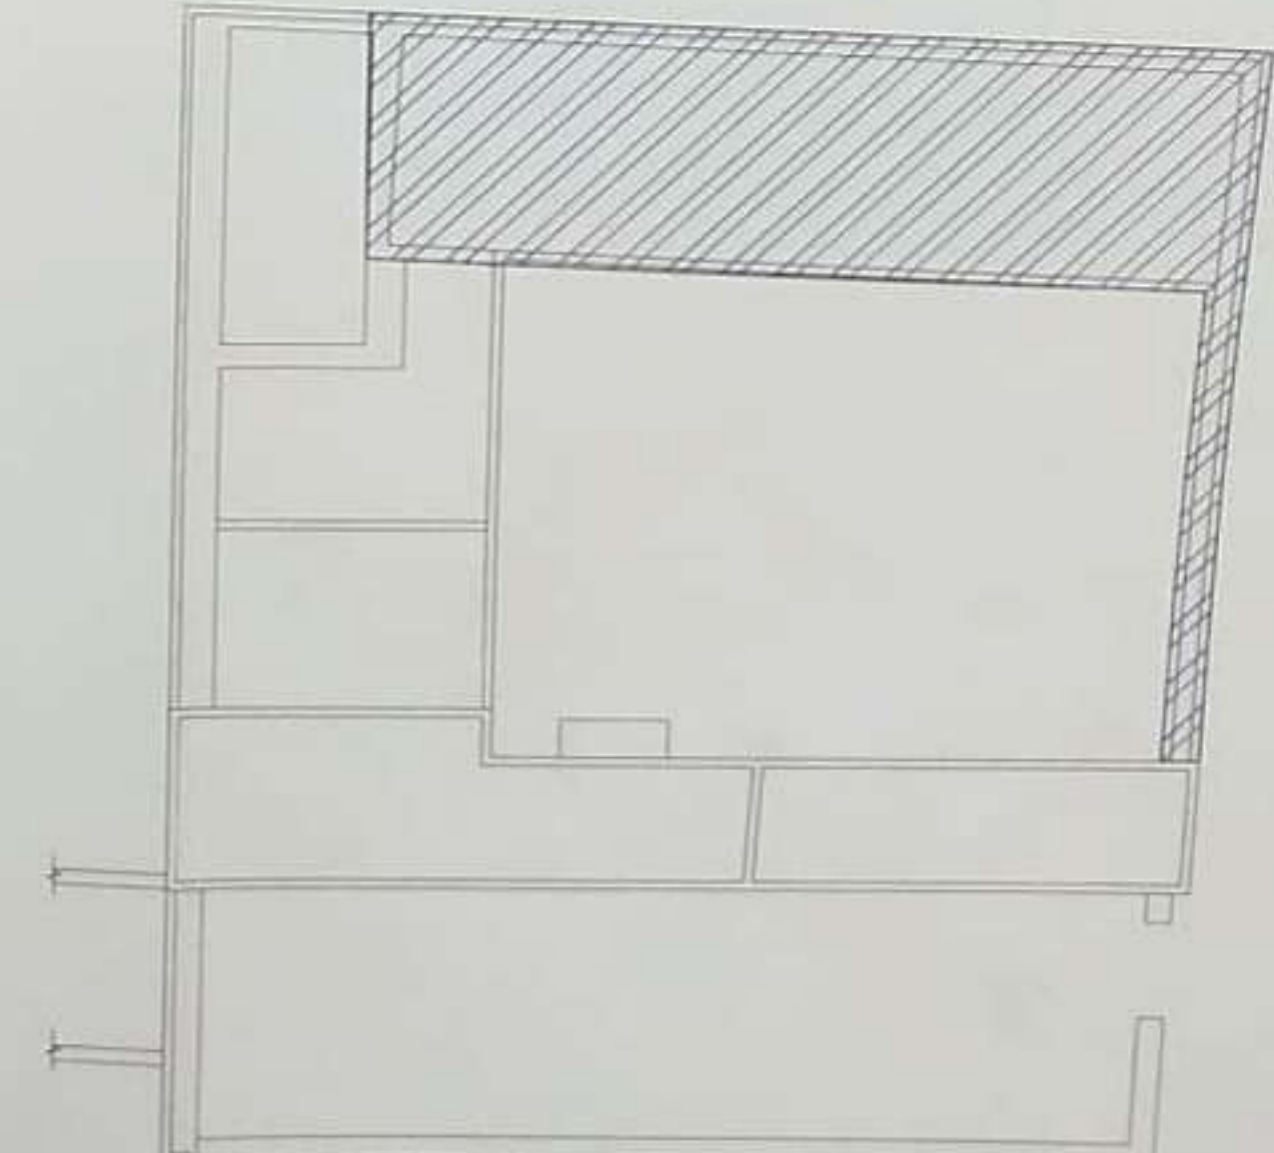

Zona di intervento 3° stralcio funzionale



ENTE DI GESTIONE DEL PARCO
ARCHEOLOGICO STORICO NATURALE DELLE
CHIESE RUPESTRI DEL MATERANO

Determina n° 9 del 4 marzo 2009

**RIQUALIFICAZIONE E VALORIZZAZIONE
CENTRO VISITA "PARCO DEI MONACI"**

Programma di sviluppo rurale - Basilicata 2007-2013
Bando Misura 323 - Azione B

- III° STRALCIO FUNZIONALE -



Progetto esecutivo e D.L.: Arch. Luigi T. BELGRANO

PROGETTO DEFINITIVO / ESECUTIVO

Elaborato: PROGETTO - Prospetti
Consolidamento


SCALA 1:100

TAV. n° 10

Aggiornamento Settembre 2014

LEGENDA CONSOLIDAMENTI


-  Copertura con travi in legno
-  C/S Cuci - Scuci
-  Solaio in c.a. e laterizio
-  Vespaio
-  Architrave in c.a.
-  Sottostruttura in c.a.
-  Rinzeppature di lesioni
-  Massetto in calcestruzzo
-  Muratura e volta in tufo
-  Calotta in c.a. su volta in tufo
-  Deumidificazione da umidità ascendente
-  Piastra per tiranti
-  Tiranti

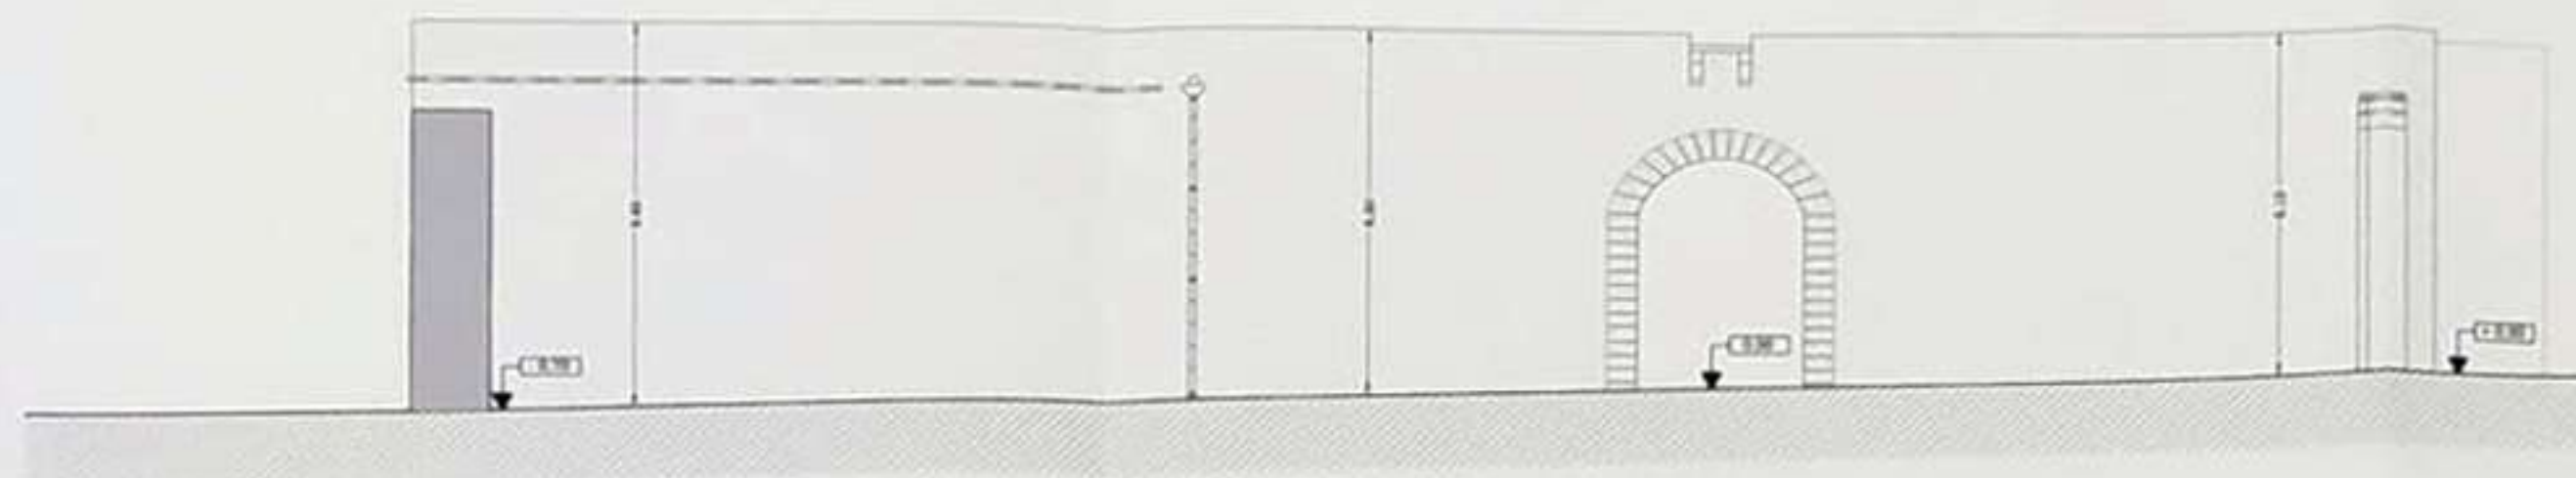

PROSPETTO SUD-OVEST



PROSPETTO NORD-OVEST

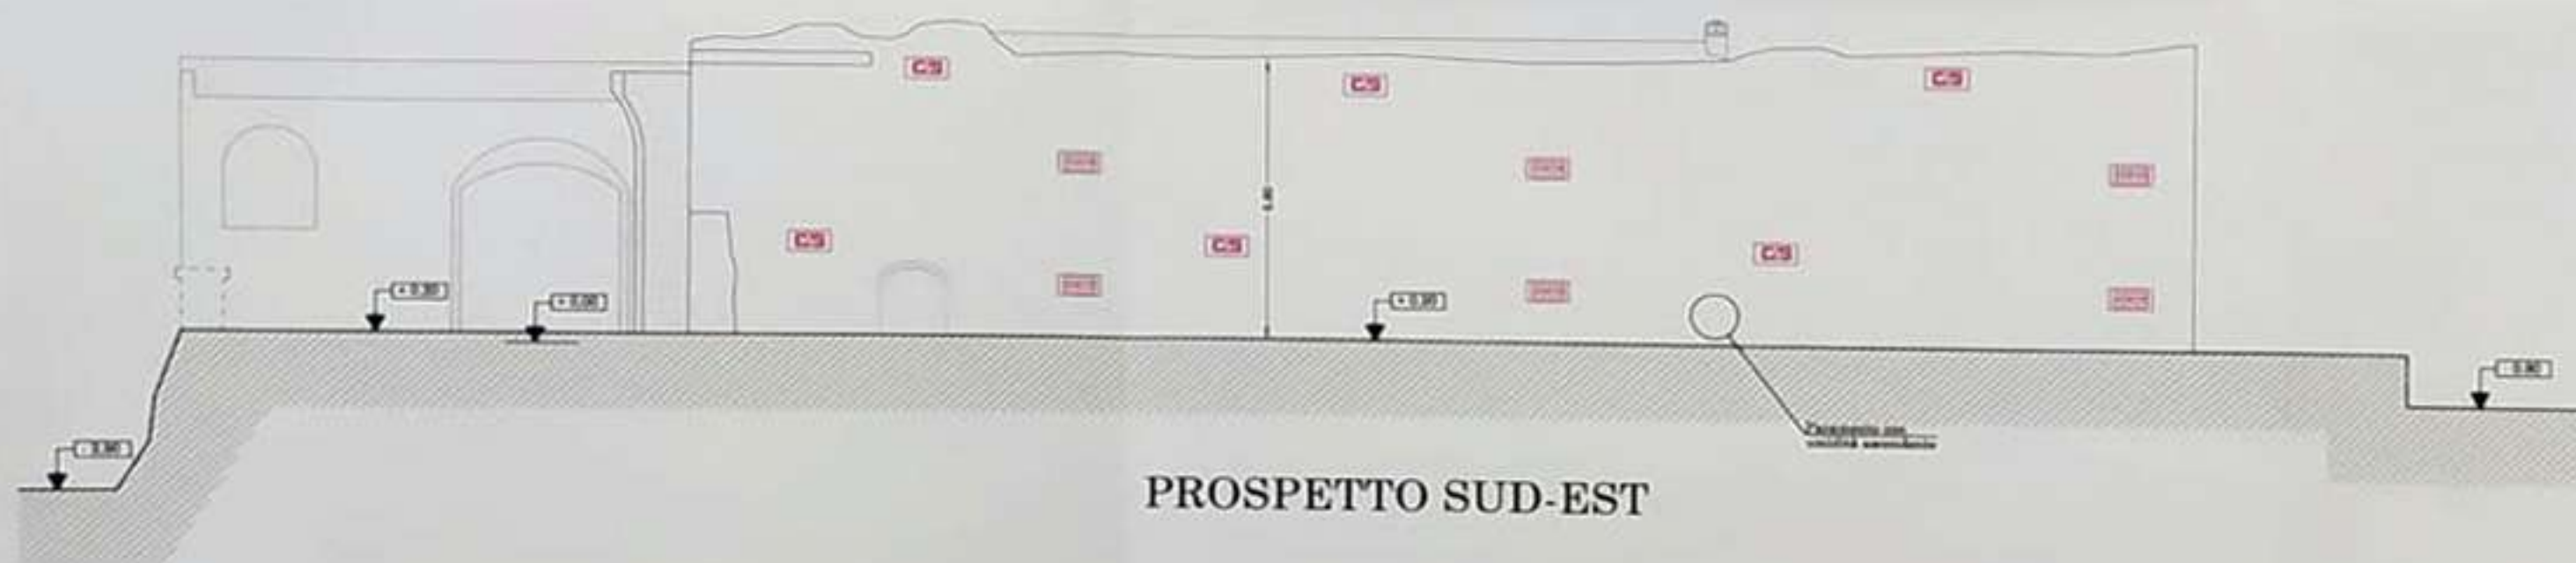

PROSPETTO SUD-EST



PROSPETTO NORD-EST





ENTE DI GESTIONE DEL PARCO
ARCHEOLOGICO STORICO NATURALE DELLE
CHIESE RUPESTRI DEL MATERANO

Determina n° 9 del 4 marzo 2009

**RIQUALIFICAZIONE E VALORIZZAZIONE
CENTRO VISITA "PARCO DEI MONACI"**

Programma di sviluppo rurale - Basilicata 2007-2013
Bando Misura 323 - Azione B

- II° STRALCIO FUNZIONALE -

Progetto esecutivo e D.L.: Arch. Luigi T. BELGRANO


PROGETTO DEFINITIVO / ESECUTIVO

Elaborato: PROGETTO - Sezioni prospetto


SCALA 1:100

TAV. n° 13

Aggiornamento Settembre 2014

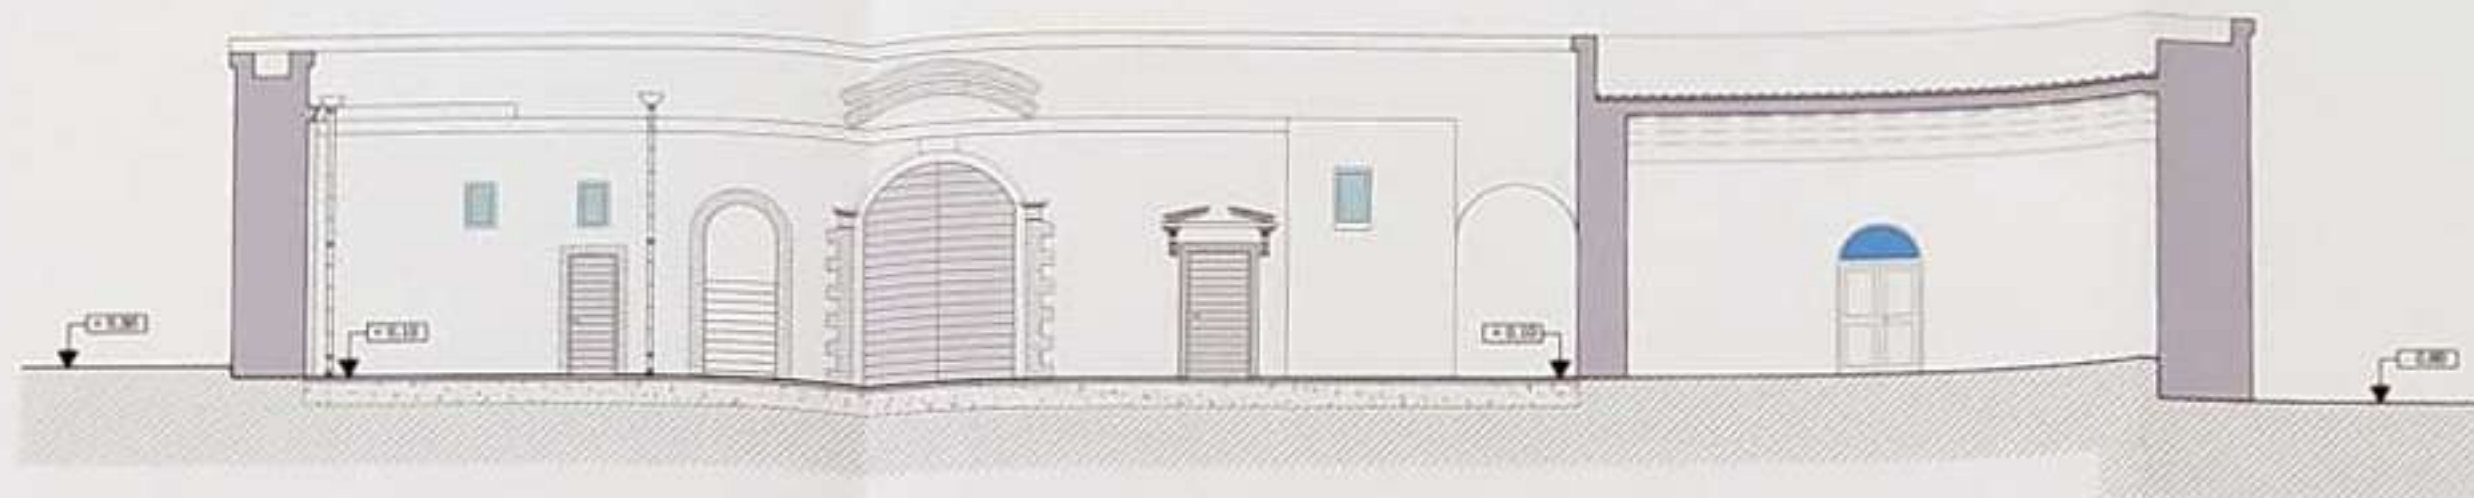

SEZIONE PROSPETTO A - A'

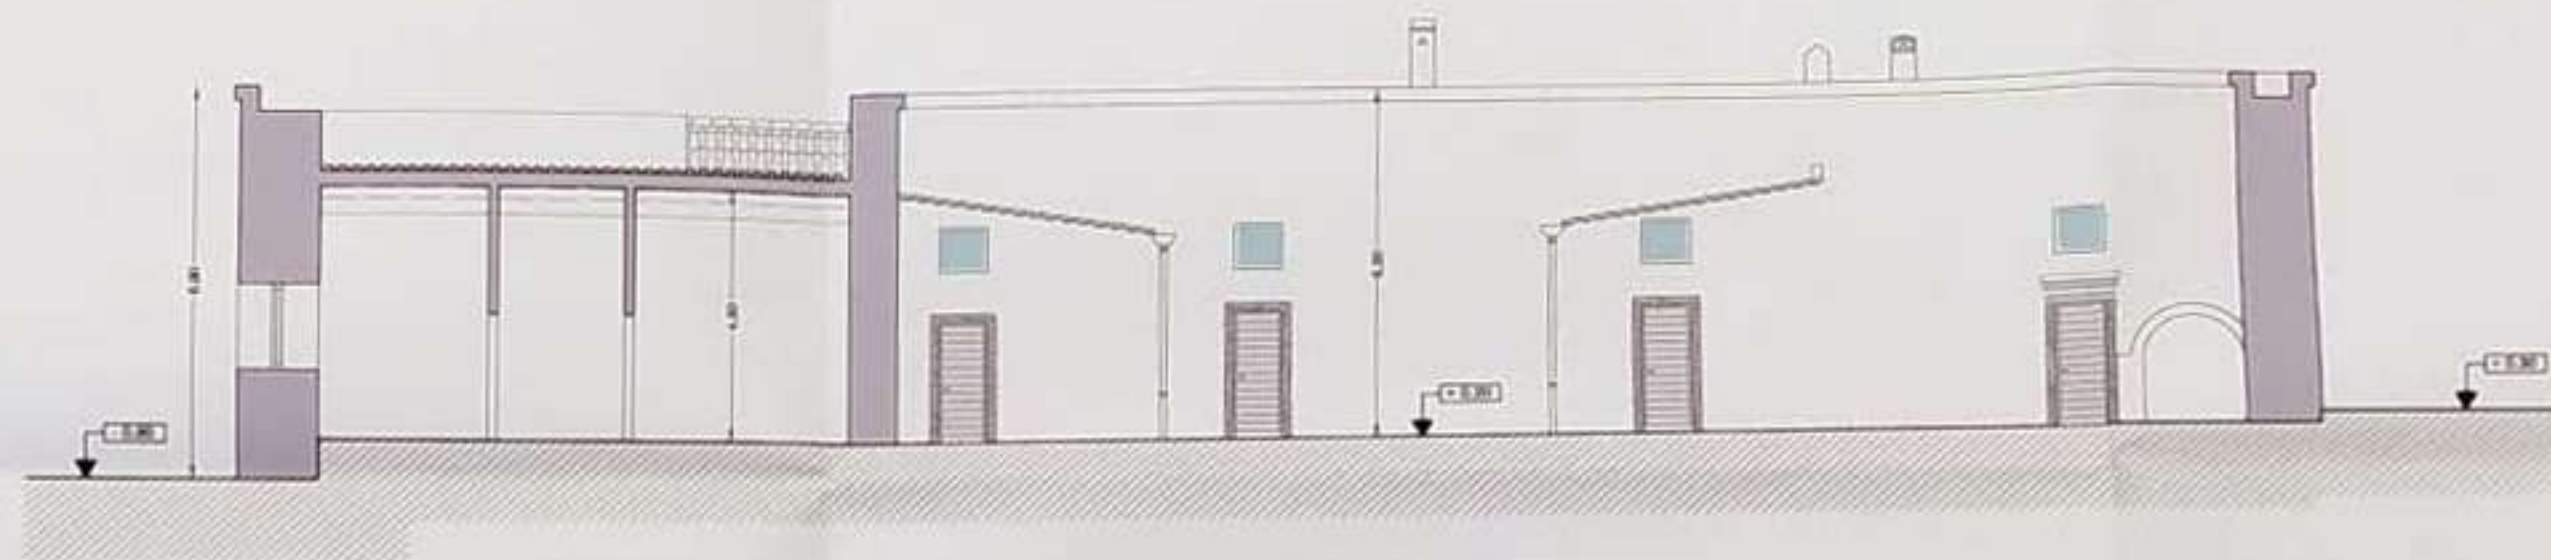

SEZIONE PROSPETTO B - B'



SEZIONE PROSPETTO C - C'



ENTE DI GESTIONE DEL PARCO
ARCHEOLOGICO STORICO NATURALE DELLE
CHIESE RUPESTRI DEL MATERANO

Determina n° 9 del 4 marzo 2009

**RIQUALIFICAZIONE E VALORIZZAZIONE
CENTRO VISITA "PARCO DEI MONACI"**

Programma di sviluppo rurale - Basilicata 2007-2013
Bando Misura 323 - Azione B

- III° STRALCIO FUNZIONALE -

Progetto esecutivo e D.L.: Arch. Luigi T. BELGRANO

PROGETTO DEFINITIVO / ESECUTIVO







Elaborato: PROGETTO - Sezioni prospetto
Consolidamento


SCALA 1:100

TAV. n° 9


Aggiornamento Settembre 2014

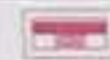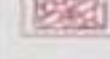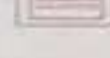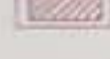LEGENDA CONSOLIDAMENTI

-  Copertura con travi in legno
-  Cuci - Souci
-  Solaino in c.a. e laterizio
-  Vespajo
-  Architrave in c.a.
-  Micropalificazione
-  Rinzeppature di lesioni
-  Massetto in calcestruzzo
-  Muratura e volta in tufo
-  Calotta in c.a. su volta in tufo
-  Deumidificazione da umidità ascendente
-  Piastre per tiranti
-  Tiranti

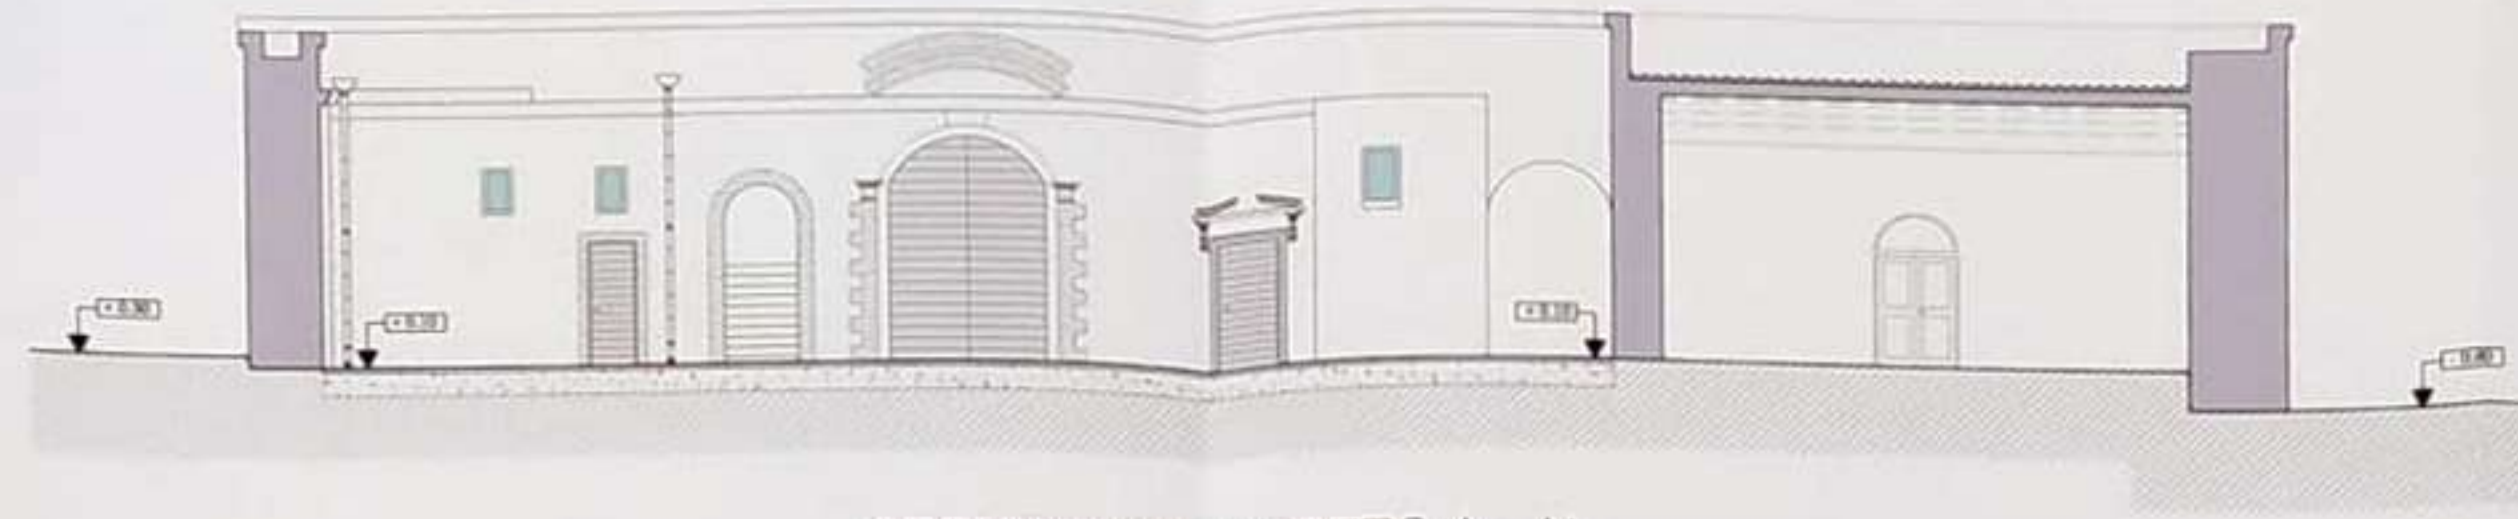

SEZIONE PROSPETTO A - A'

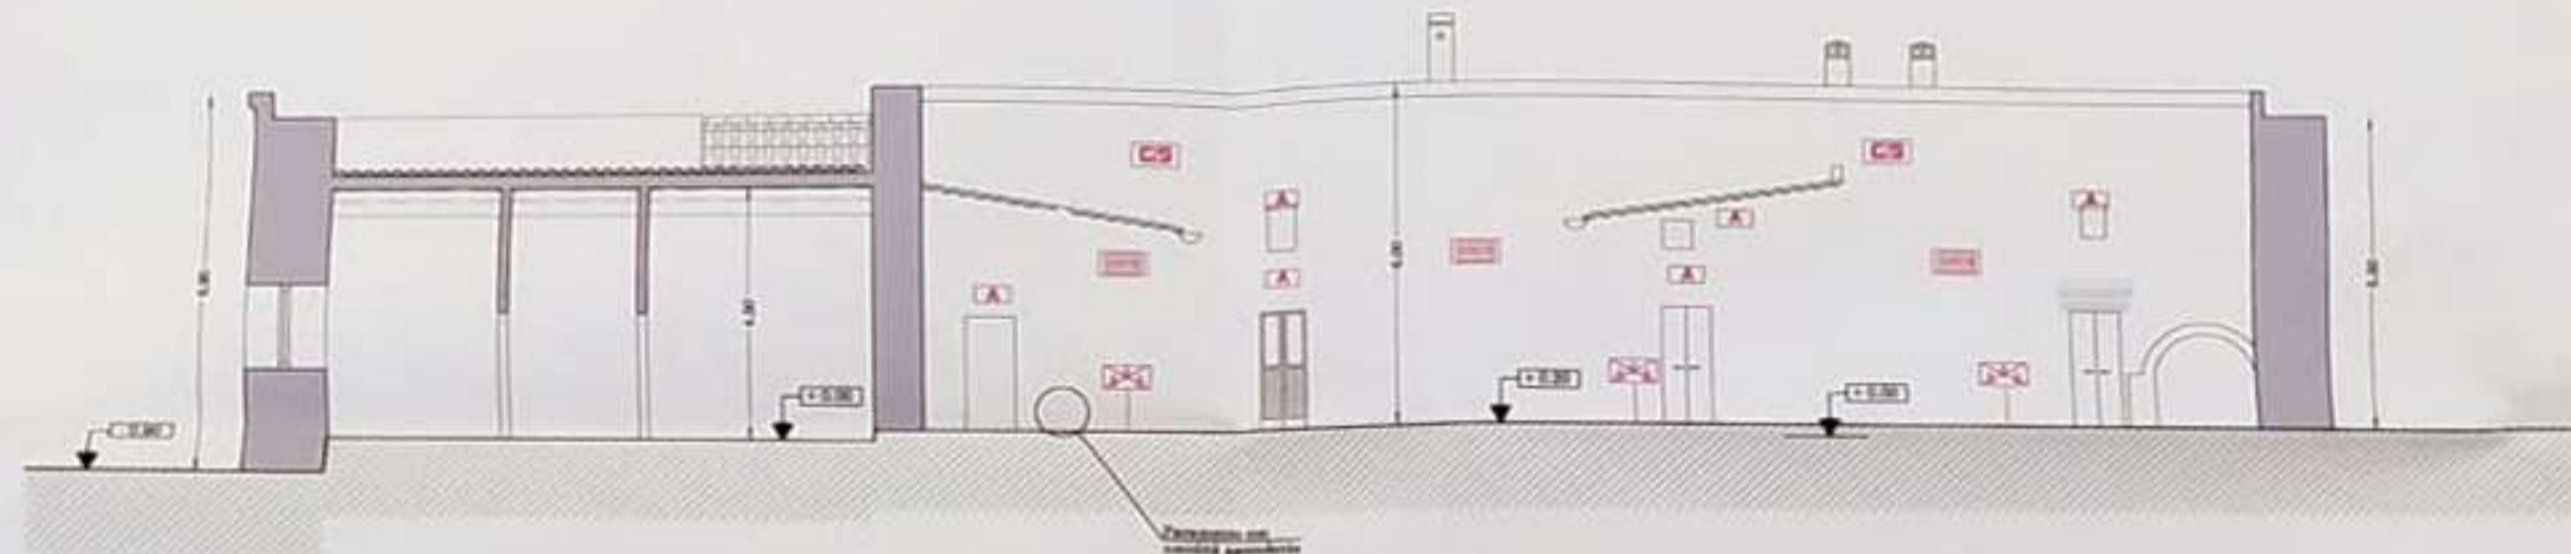

SEZIONE PROSPETTO B - B'



SEZIONE PROSPETTO C - C'

