

MTX04

Agenzia del Territorio
CATASTO FABBRICATI
Ufficio Provinciale di
Matera

Dichiarazione protocollo n. del

Planimetria di u.i.u. in Comune di Matera

Corso Umberto I

civ. 32

Identificativi Catastali:

Sezione:

Foglio: 159

Particella: 3842

Subalterno: 1

Compilata da:

Pontillo Francesco

Iscritto all'albo:


Geometri

Prov. Matera

N. 994

Scheda n. 1

Scala 1:200

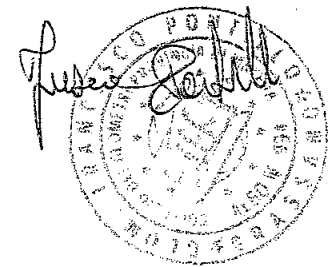


PIANTA PIANO SEMINTERRATO
H=3.45

VIA BECCHERIE

VICO II DEL CORSO

VICO III DEL CORSO

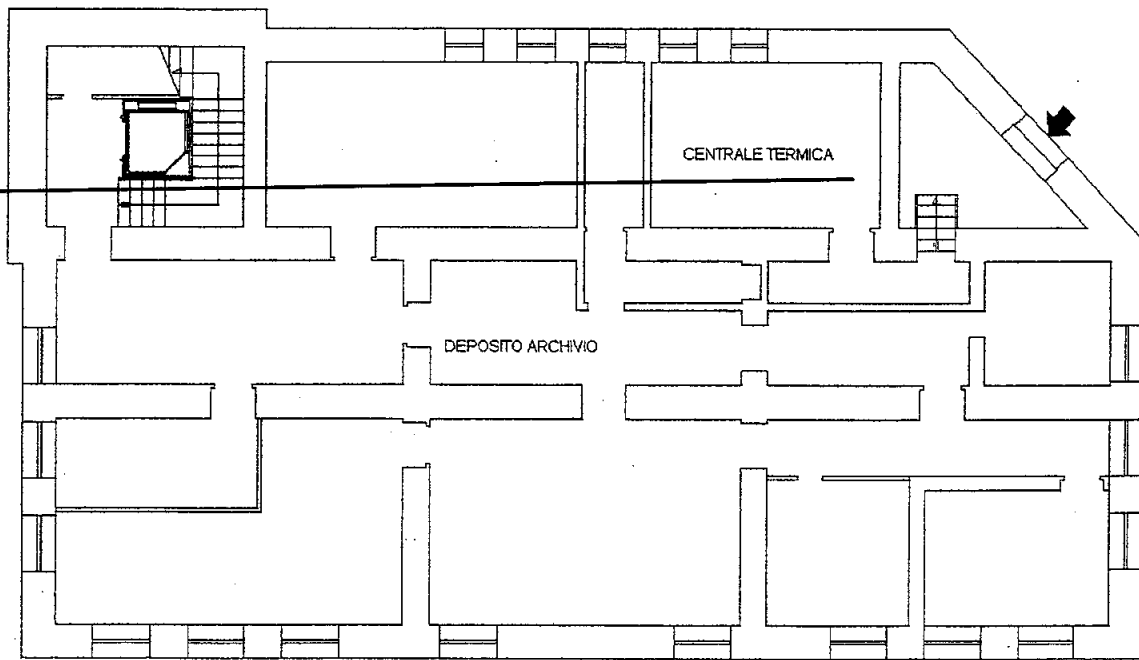

CORSO UMBERTO I, 32

NORD



Identificativi Catastali:
Sezione:
Foglio: 159
Particella: 3842
Subalterno: 1

Compilata da:
Pontillo Francesco
Iscritto all'albo:
Geometri
Prov. Matera


N. 994

Scheda n. 2

Scala 1:200



PIANTA PIANO TERRA
H=4.70

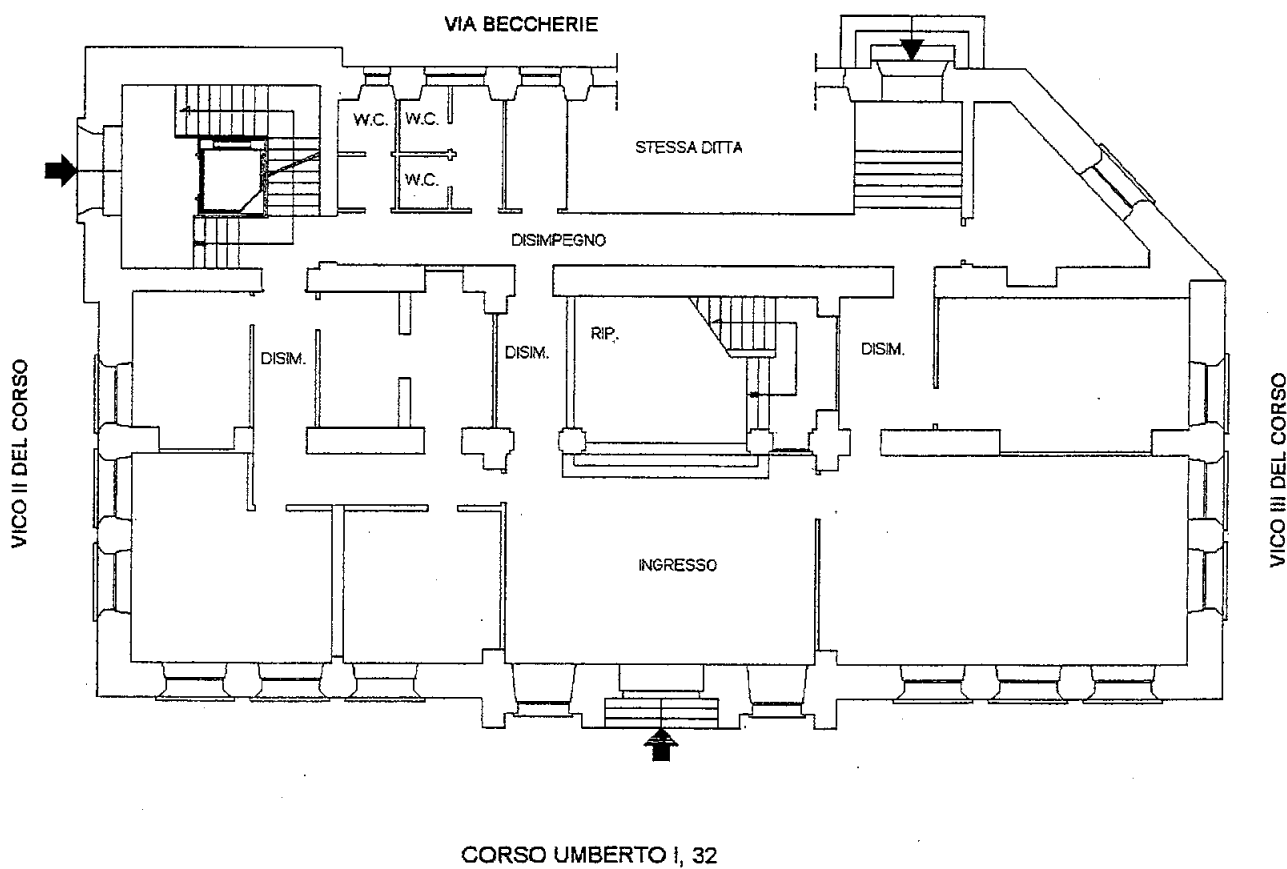

NORD



Agenzia del Territorio
CATASTO FABBRICATI
Ufficio Provinciale di
Matera

Dichiarazione protocollo n. _____ del _____
Planimetria di u.i.u. in Comune di **Matera**
Corso Umberto I

MTXOM

civ. 32

Identificativi Catastali:

Sezione:

Foglio: 159

Particella: 3842

Subalterno: 1

Compilata da:

Pontillo Francesco

Iscritto all'albo:
Geometri

Prov. Matera

N. 994


Sch. n. 3

Scala 1:200



PIANTA PIANO PRIMO
H=4.00

VIA BECCHERIE

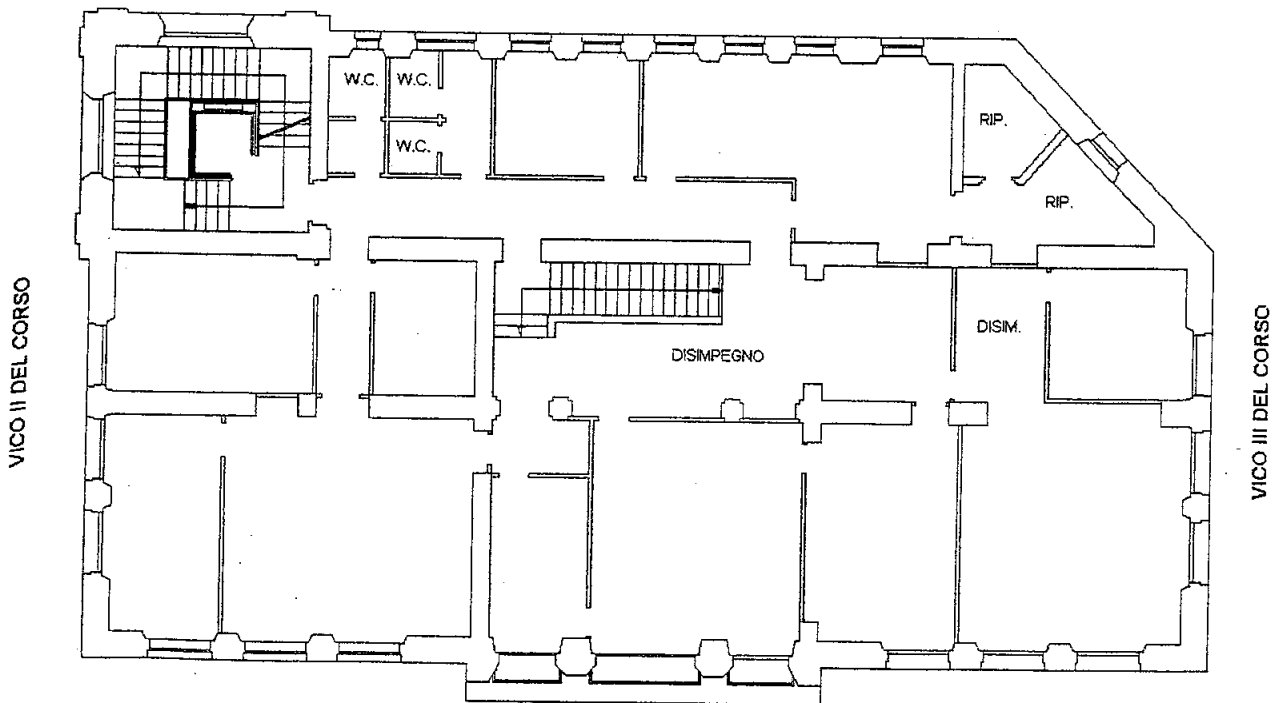

CORSO UMBERTO I, 32

NORD



Identificativi Catastali:
Sezione:
Foglio: 159
Particella: 3842
Subalterno: 1

Compilata da:
Pontillo Francesco
Iscritto all'albo:
Geometri
Prov. Matera


N. 994

Scheda n. 4 Scala 1:200



PIANTA PIANO SECONDO
H=4.00

VIA BECCHERIE

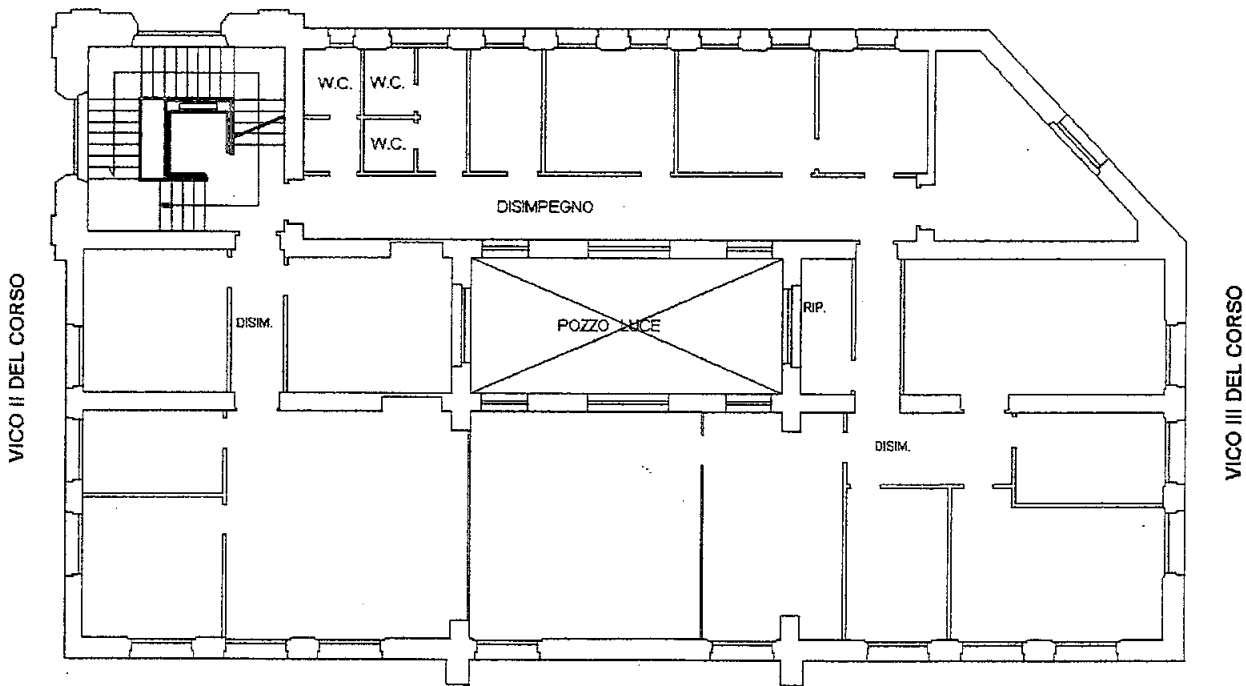

CORSO UMBERTO I, 32

NORD



Identificativi Catastali:

Sezione:

Foglio: 159

Particella: 3842

Subalterno: 1

Compilata da:

Pontillo Francesco

Iscritto all'albo:

Geometri

Prov. Matera

N. 994


Scheda n. 5

Scala 1:200



PIANTA COPERTURA
H=2.45

VIA BECCHERIE

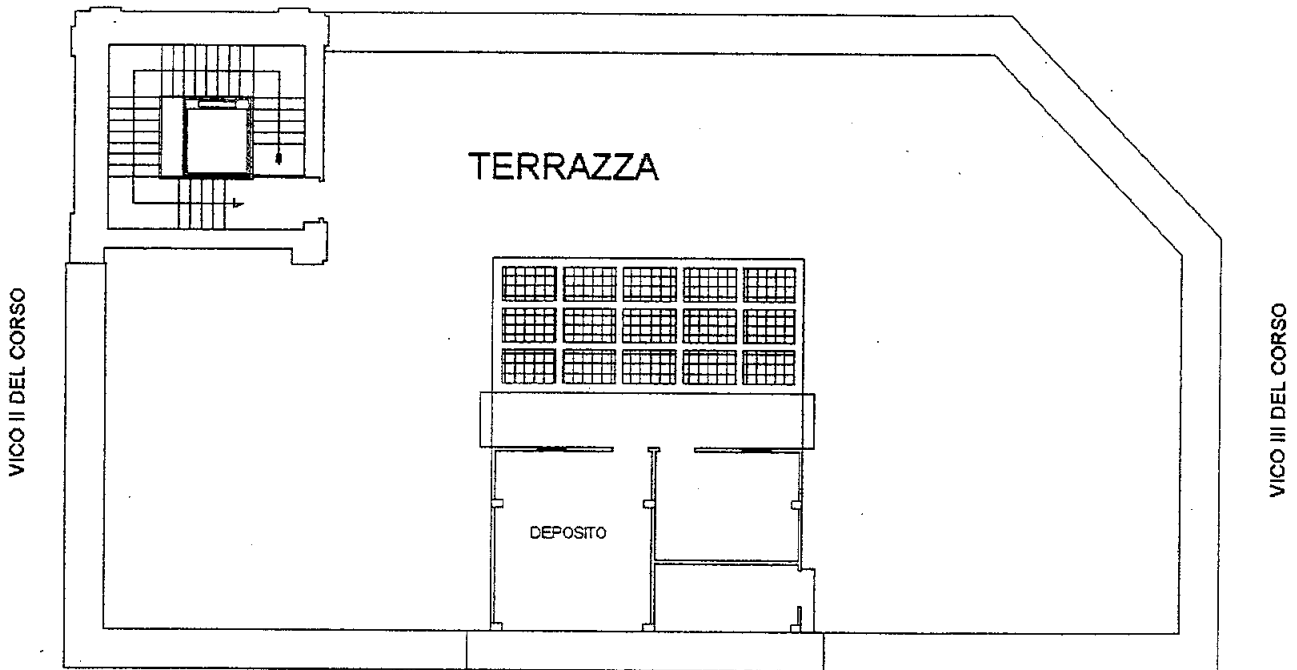

CORSO UMBERTO I, 32

NORD



**Agenzia del Territorio
CATASTO FABBRICATI
Ufficio Provinciale di
Matera**

Dichiarazione protocollata n. _____ del _____

Planimetria di u.i.u. in Comune di Matera

Via Beccherie

civ. SN

Identificativi Catastali:

Sezione:

Foglio: 159

Particella: 3842

Subalterno: 2

Compilata da:
Pontillo Francesco


Iscritto all'albo:
Geometri

Prov. Matera

N. 994

Scheda n. 1

Scala 1:200

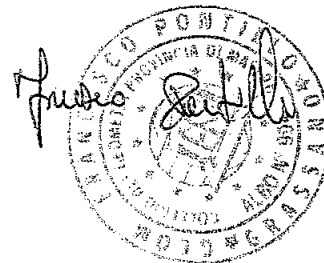

**PIANTA PIANO TERRA
H=4.70**

