

**Agenzia del Territorio
CATASTO FABBRICATI
Ufficio Provinciale di
Matera**

Dichiarazione protocollo n. MT0020428 del 05/02/2009

Planimetria di u.i.u. in Comune di Miglionico

Piazza Del Popolo

civ. SN

Identificativi Catastali:

Sezione:

Foglio: 22

Particella: E

Subalterno:

Compilata da:

Latronico Vincenzo

Iscritto all'albo:


Geometri

Prov. Matera

N. 695

Scheda n. 1

Scala 1:100

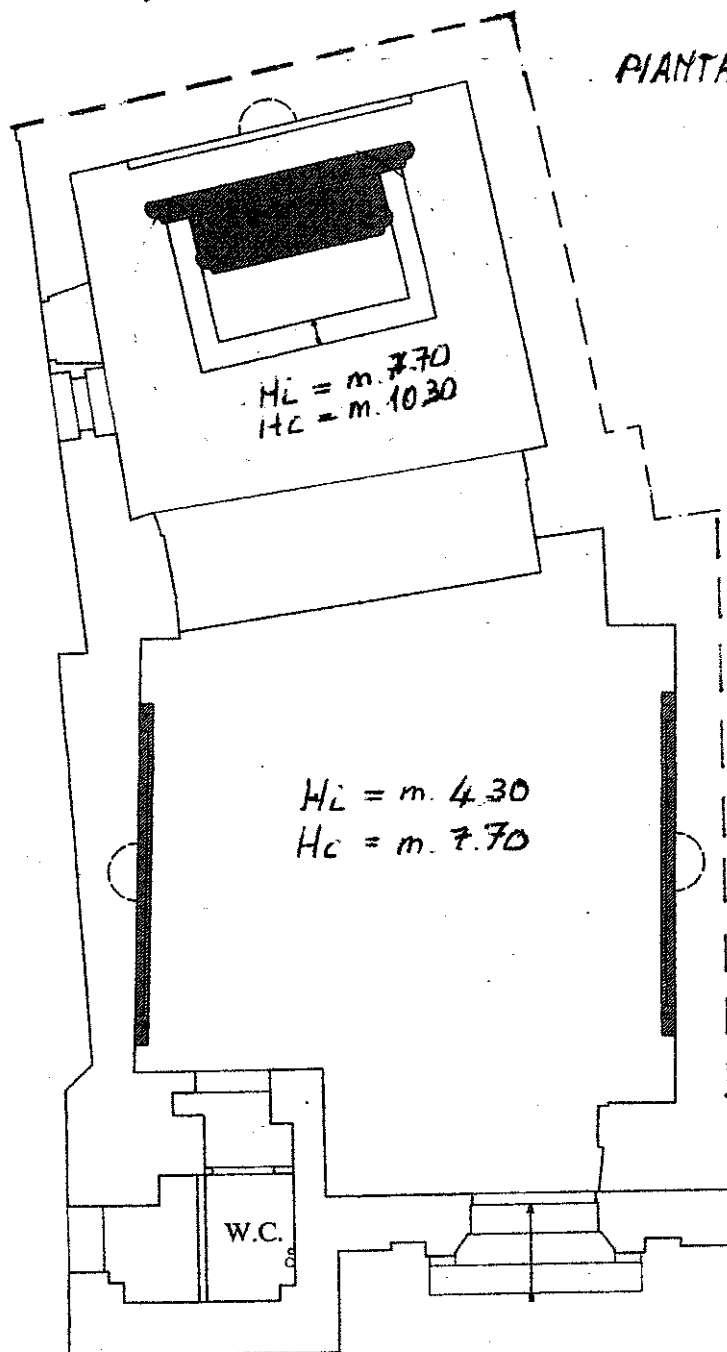

PIANTA PIANO TERRA



10 metri

Catasto dei Fabbricati - Situazione al 06/08/2016 - Comune di MIGLIONICO (F201) - < Foglio: 22 - Particella: 0 - Subalterno: 0 >
PIAZZA POPOLO n. SN piano: T;

Ultima planimetria in atti