

**Agenzia delle Entrate**  
**CATASTO FABBRICATI**  
Ufficio provinciale di  
Matera


Dichiarazione protocollo n. MT0064737 del 08/08/2014  
Planimetria di u.i.u. in Comune di Miglionico  
Largo Chiesa Madre civ.

Identificativi Catastali:  
Sezione: 22  
Foglio: 22  
Particella: D  
Subalterno: 1

Compilata da:  
LaTronico Vincenzo  
Iscritto all'albo:  
Geometri  
Prov. Matera N. 695

Scheda n. 16  
Scala 1: 200

### PIANTA PIANO TERRA

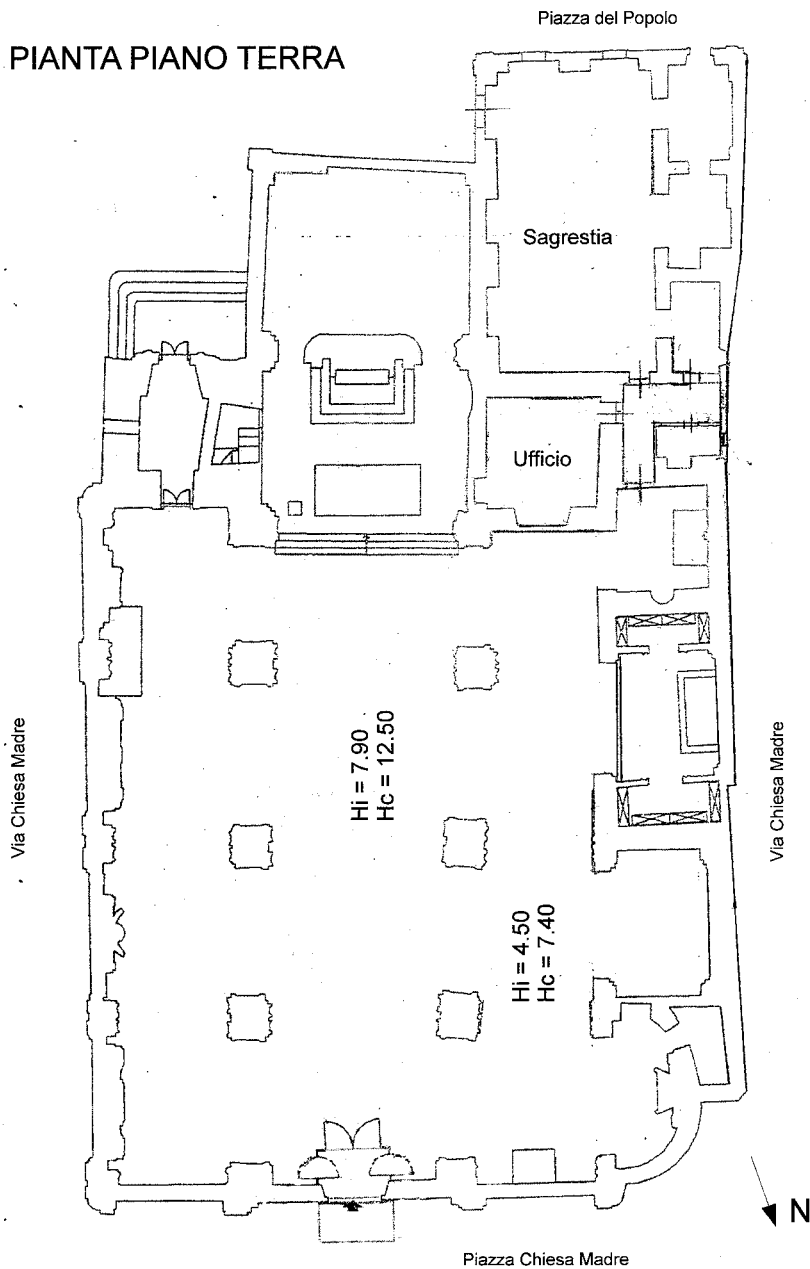

10 metri

Ultima planimetria in atti