



08700108001


ITA:

Soprintendenza per i beni ambientali e arch; EMILIA

ALLEGATO N. 2

BOLOGNA- Palazzo del Liceo Ginnasio Minghetti - ant. Lambertini Taruffi
copia fotografica assemblaggio piano terraSCALA 1/200
0 2 4 6 8 10m

VIA N. SAURO N° 18

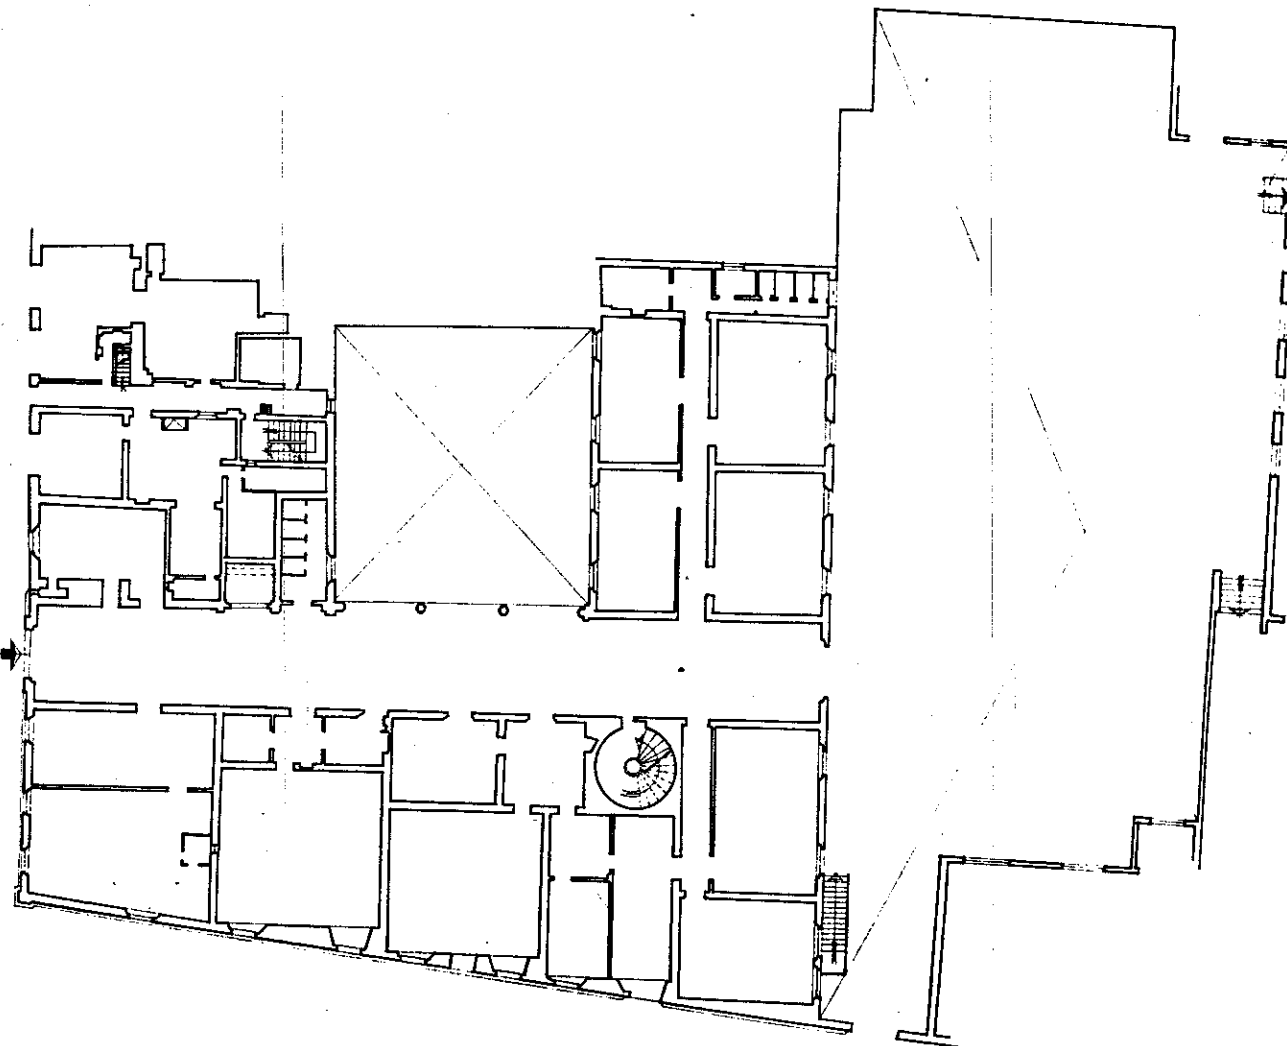

0.000)