



RACCOMANDATA A.R.

9 FEB. 1985

19

Ministero per i Beni Culturali  
e Ambientali

SOPRINTENDENZA PER I BENI  
AMBIENTALI E ARCHITETTONICI  
DI Bologna

M.597

Al Comune di Sassuolo

Sal. 1<sup>o</sup> N. 1247 Allegati 1 (uno)

Risposta al Foglio del  
Div. Soc. N.

**OGGETTO:** SASSUOLO (MO) - Asilo Infantile detto di Sant'Anna e San Giorgio. Complesso immobiliare segnato al N.C.E.U. del Comune di Sassuolo al foglio n° 27, particelle n° 365, 367 e 368 confinante a Nord con il mappale n° 363 ed il mappale "E"; ad Est con i mappali n° 366, 369 e 370 ed a Sud con Piazza Porrino ed a Ovest con via Felice Cavallotti.

e p.c. Al Ministero per i Beni  
Culturali ed Ambientali  
U.C.B.A.A.A.S.  
Div. II - Beni Architettonici  
Via del San Michele, 22  
00100 R O M A

→ Raccolta Notifiche  
Nostra Soprintendenza  
S E D E

Si comunica che il complesso immobiliare descritto in oggetto, di proprietà del Comune di Sassuolo, deve considerarsi compreso negli elenchi descrittivi previsti dall' art. 4 della legge 1.6.1939, n° 1089.

Il complesso, nella sua forma attuale, risale alla metà del diciottesimo secolo, quando contemporaneamente ai grandi piani di abbellimento della città, venne decisa ed attuata la trasformazione dell' originario "Ospitale" in Ospedale. La costruzione del primitivo corpo di fabbrica avvenne un secolo prima ed è databile tra il 1610, data di inizio dei lavori, ed il 1643, data di consacrazione dell' oratorio.

Una seconda profonda trasformazione delle strutture architettoniche avvenne alla fine del XIX secolo, a seguito di lavori di adattamento del complesso a sede di asilo infantile, lavori che modificarono molto l' originaria distribuzione interna. A quell' epoca risale la chiusura con vetrata del portico prospiciente l' attuale via Cavallotti: tale portico, serrato tra i due corpi simmetrici posti all' estremità della facciata e sormontato da un piano caratterizzato da larghe aperture, conferiva al complesso un particolare risalto volumetrico, pur essendo la facciata del complesso giocata su un unico piano.

.../...


Al centro della facciata sventta ora una cimasa in muratura che sostituisce la grande aquila in ferro che originariamente adornava il complesso. Sul retro del complesso esiste un piccolo campanile con paramento esterno in cotto.

Il complesso immobiliare, meglio individuato nella allegata planimetria che costituisce parte integrante del presente atto con pàmpitura in rosso, riveste una notevole importanza poiché è un interessante esempio di architettura del diciassettesimo e diciottesimo secolo e determina un preciso punto di riferimento per la storia del tessuto urbano in cui si colloca e pertanto è soggetto a tutte le disposizioni dettate dalla legge 1.6.1939, n° 1089.

IL SOPRINTENDENTE  
(Dott.Arch. Lucia Gremmo)

*L. Gremmo*

NUOVO CATASTO  
EDILIZIO URBANO  
Comune di SASSUOLO  
(MO)  
Foglio n° 27 - Scala 1:1000  
Limite area tutelata 

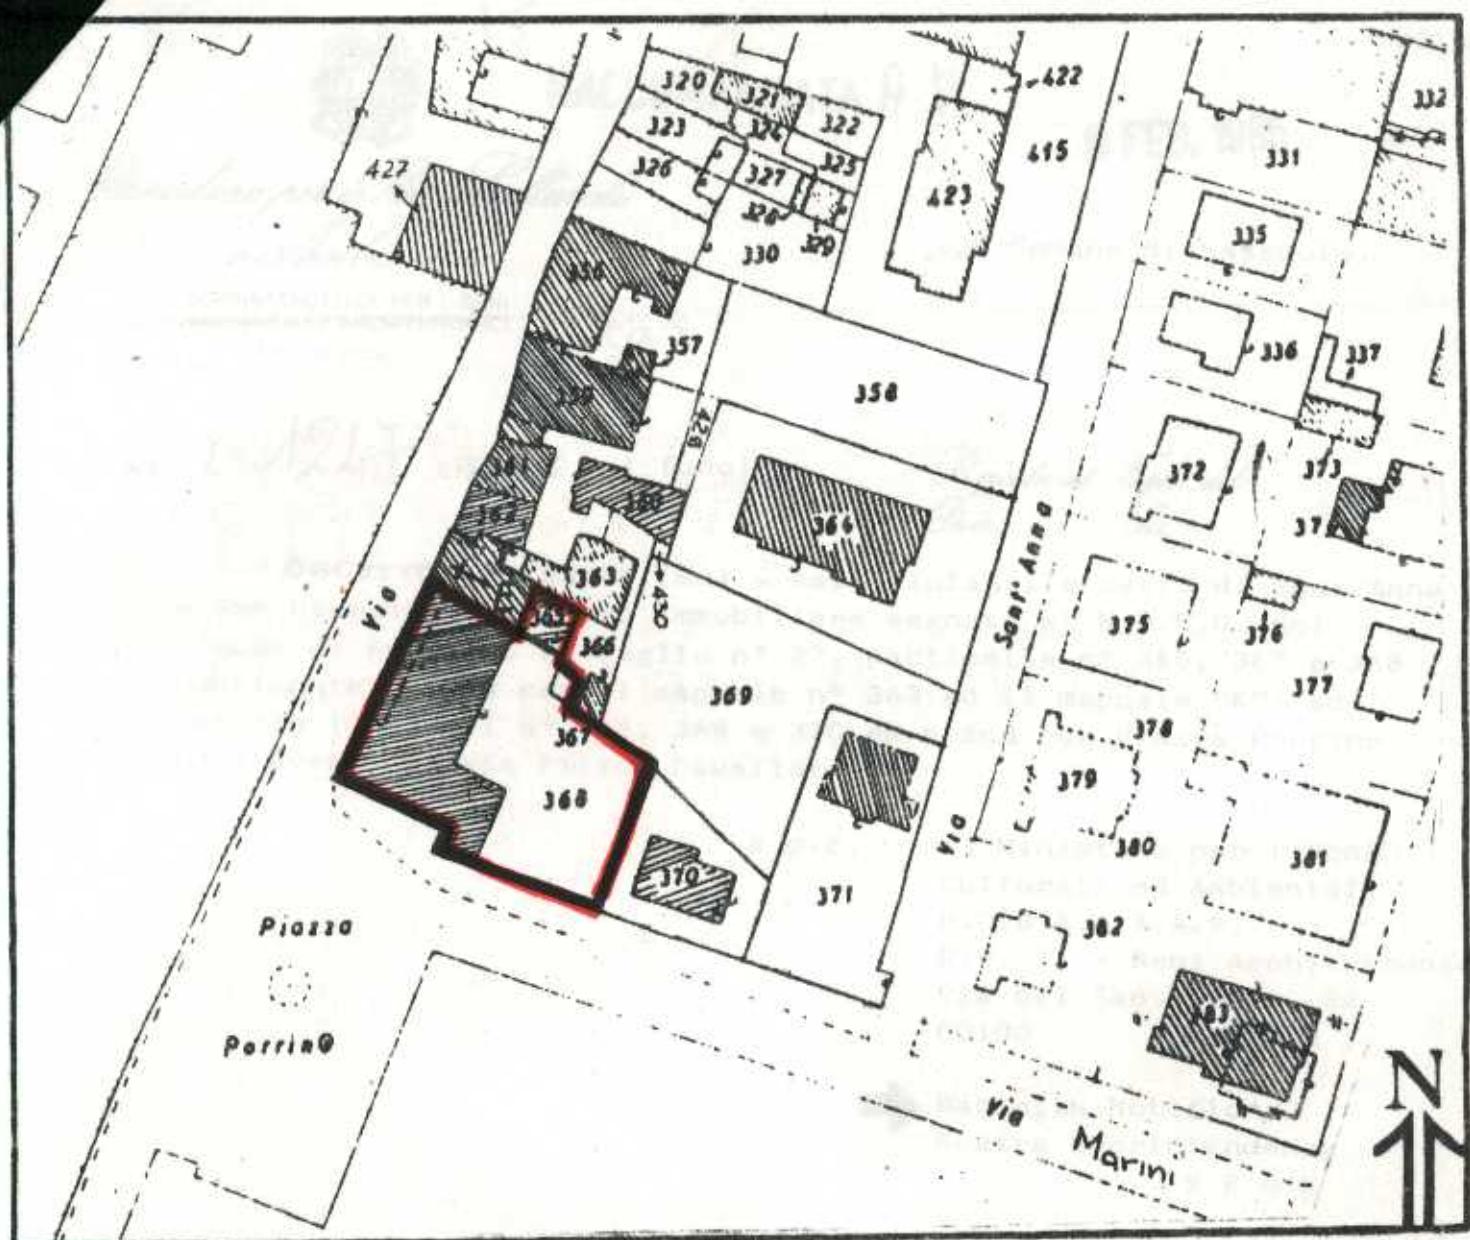

# NUOVO CATASTO EDILIZIO URBANO

# Comune di SASSUOLO (MO)

Foglio n° 27 - Scala 1:1000  
Limite area tutelata