


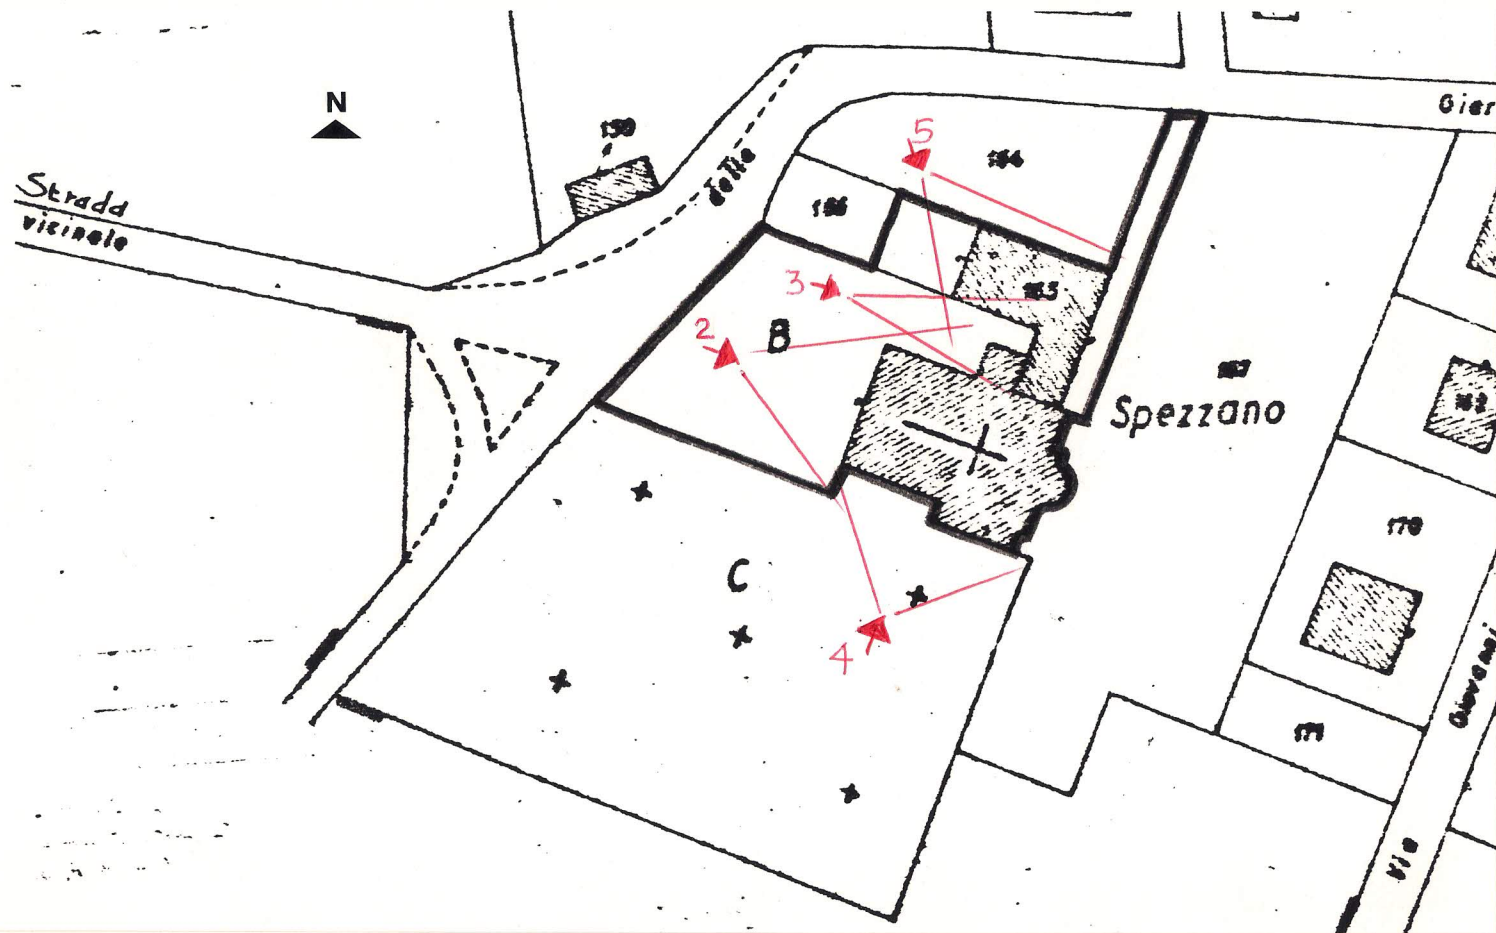

PLANIMETRIA
SCALA 1:1000
INDIVIDUAZIONE
PUNTI DI RIPRESA
E RELATIVI NUMERI
DI ALLEGATO.