ALLEGATO

N. 1

MINISTERO PER I BENI E LE ATTIVITA' CULTURALI

SOPRINTENDENZA PER I BENI ARCHITETTONICI PER IL PAESAGGIO PER IL PATRIMONIO STORICO, ARTISTICO E ETNOANTROPOLOGICO DEL MOLISE

OGGETTO DELLA SCHEDA

MOLISE - COMUNE DI CAMPOBASSO (CB)

OGGETTO DELL' ALLEGATO

CHIESA DI S. GIORGIO - CAPPELLA DI S. GREGORIO

LUNETTA D1 SCALA 1: 12.5

ANNOTAZIONE

RILIEVO PRIMA DEL RESTAURO

RIFERIMENTO ALTRI ALLEGATI STESSA SCHEDA

RIFERIMENTO ALLEGATI DI ALTRE SCHEDE

DATA GIUGNO 2007

ALLEGATO ESEGUITO A CURA DI

C.T. GEOM. F. MECCANICI	RILIEVO ED ELABORATI GRAFICI
C.T. DIS. V. CORBO	RILIEVO ED ELABORATI GRAFICI

NOME E COGNOME LAVORO SVOLTO

N. INVENTARIO _____ COLLOCAZIONE

DATA _____

VISTO IL FUNZIONARIO RESPONSABILE

FOTO D1

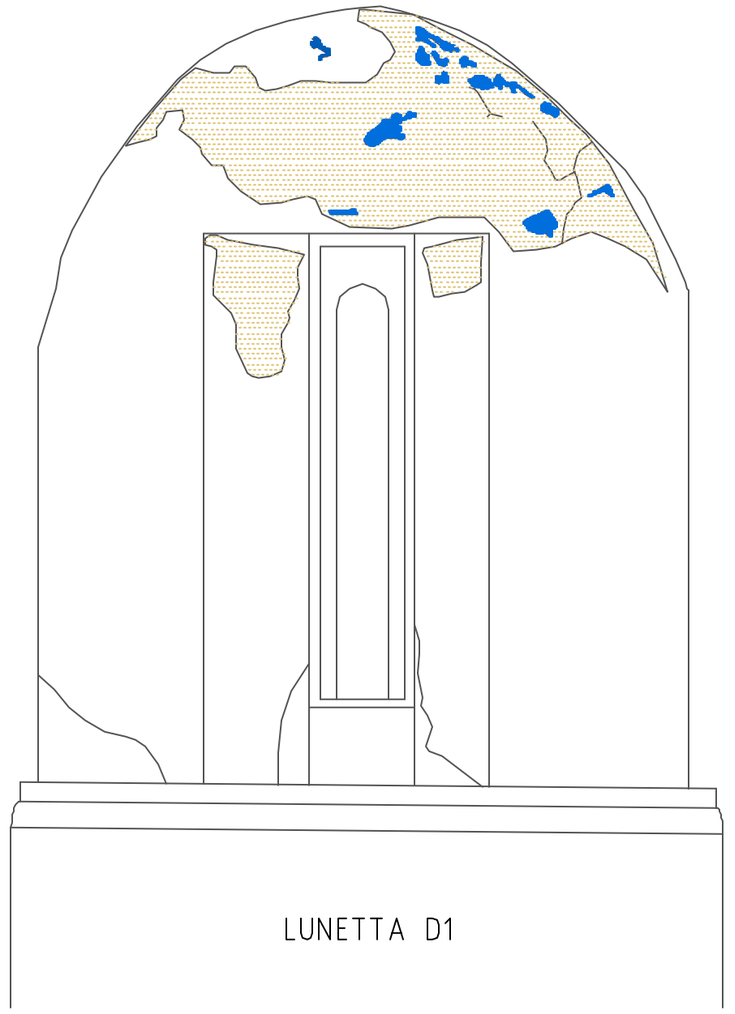

LUNETTA D1