

ALLEGATO	MINISTERO PER I BENI E LE ATTIVITA' CULTURALI
N. 1	SOPRINTENDENZA PER I BENI ARCHITETTONICI PER IL PAESAGGIO PER IL PATRIMONIO STORICO, ARTISTICO E ETNOANTROPOLOGICO DEL MOLISE

OGGETTO DELLA SCHEDA  
MOLISE - COMUNE DI CAMPDBASSO (CB)

OGGETTO DELL' ALLEGATO  
CHIESA DI S. GIORGIO - CAPPELLA DI S. GREGORIO

LUNETTA A1 SCALA 1:12.5

ANNOTAZIONE  
RILIEVO PRIMA DEL RESTAURO

RIFERIMENTO ALTRI ALLEGATI STESSA SCHEDA

RIFERIMENTO ALLEGATI DI ALTRE SCHEDE

DATA GIUGNO 2007  
ALLEGATO ESEGUITO A CURA DI


C.T. GEOM. F. MECCANICI	RILIEVO ED ELABORATI GRAFICI
C.T. DIS. V. CORBO	RILIEVO ED ELABORATI GRAFICI

NOME E COGNOME \_\_\_\_\_ LAVORO SVOLTO \_\_\_\_\_

N. INVENTARIO \_\_\_\_\_ COLLOCAZIONE \_\_\_\_\_  
 DATA \_\_\_\_\_  
 VISTO IL FUNZIONARIO RESPONSABILE \_\_\_\_\_



FOTO A1

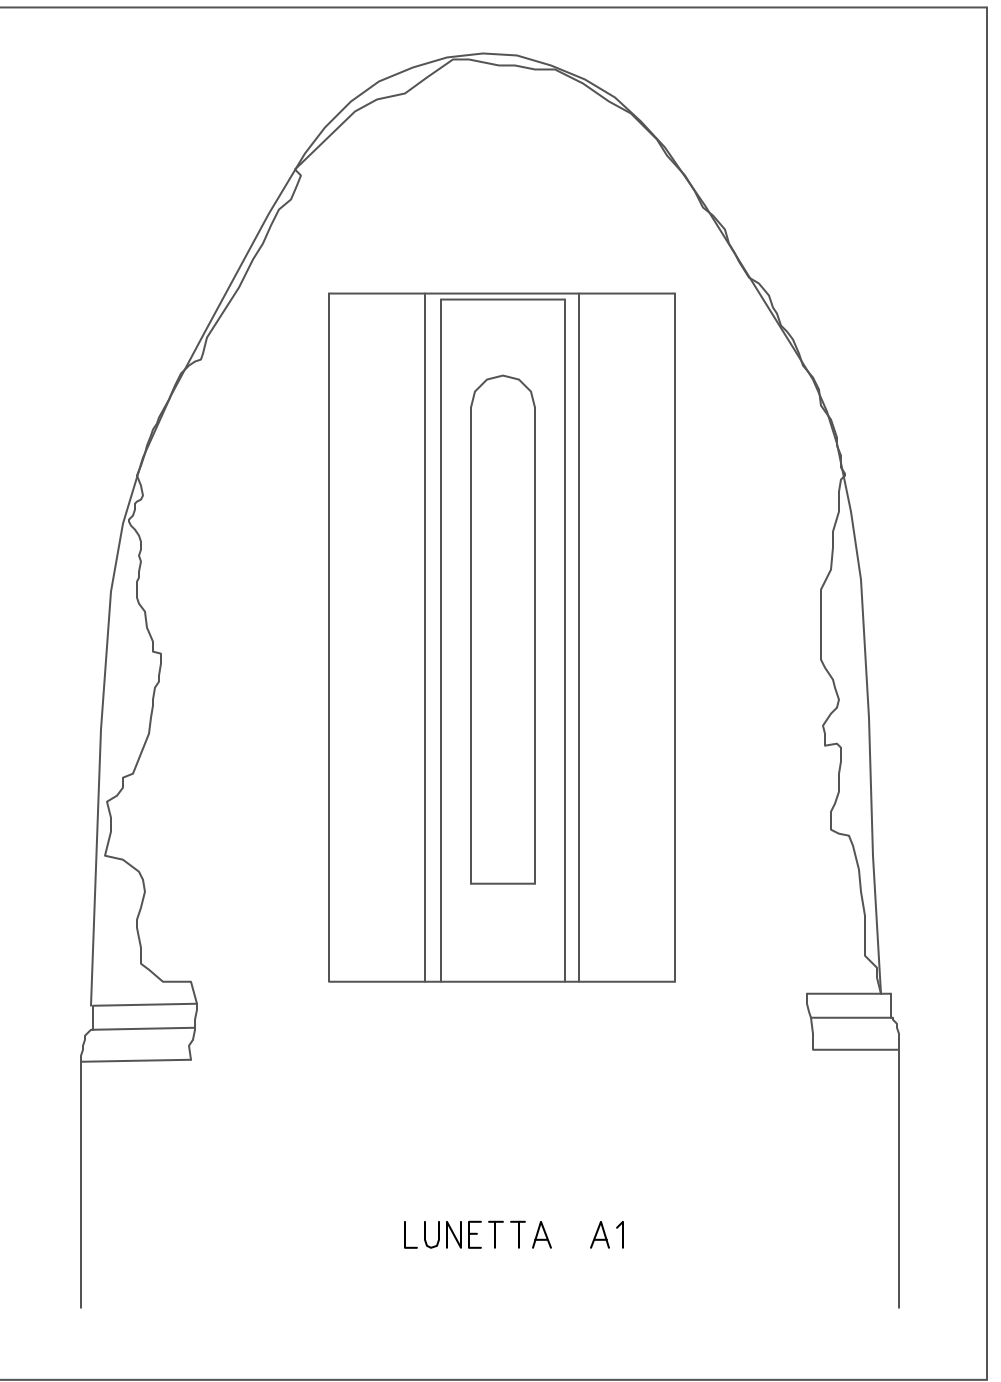

LUNETTA A1