


MINISTERO per i BENI e le ATTIVITA'  
CULTURALI

SOPRINTENDENZA PER I BENI ARCHITETTONICI, PAESAGGIO  
PATRIMONIO STORICO, ARTISTICO E ETNOANTROPOLOGICO  
DEL MOLISE

COMUNE di CAMPOBASSO  
CHIESA DI S. ANTONIO ABATE

Tav. 9 PROSPETTO NORD

Rileva	Rilevo e restituzione grafica Settembre 1990 C.T. Geom. Meccanica Fernanda
Scala 1:50	Stato attuale Rilevo e restituzione grafica al computer Ottobre 2005 C.T. Geom. Meccanica Fernanda

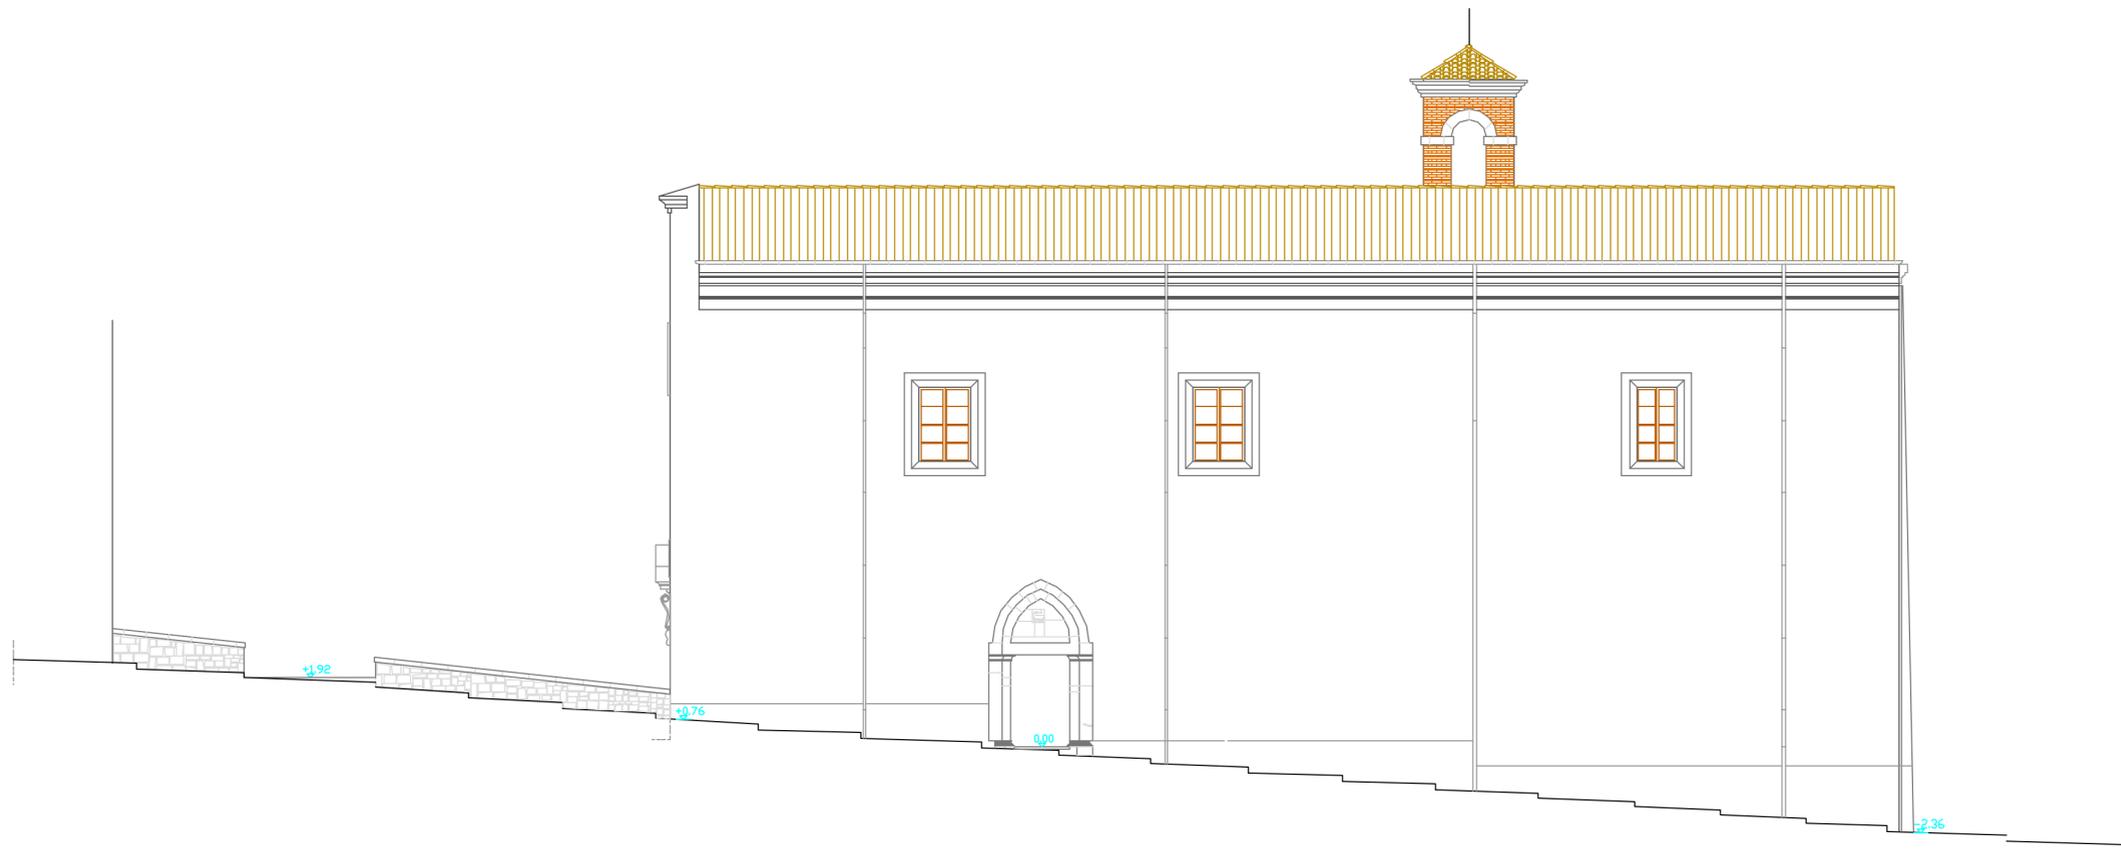

Prospetto Nord

0 0.5 1 2 3 4 5  
SCALA METRI