

MINISTERO per i BENI e le ATTIVITA' CULTURALI


SOPRINTENDENZA PER I BENI ARCHITETTONICI, PAESAGGIO PATRIMONIO STORICO, ARTISTICO E ETNOANTROPOLOGICO DEL MOLISE

COMUNE di CAMPOBASSO  
CHIESA DI S. ANTONIO ABATE

Tav. 7 SEZIONE B-B

Rilievo  
Rilievo e restituzione grafica  
Settembre 1990  
C.T. Geom. Meccanici Fernando

Scala 1:50  
Stato attuale  
Rilievo e restituzione grafica al computer  
Ottobre 2005  
C.T. Geom. Meccanici Fernando

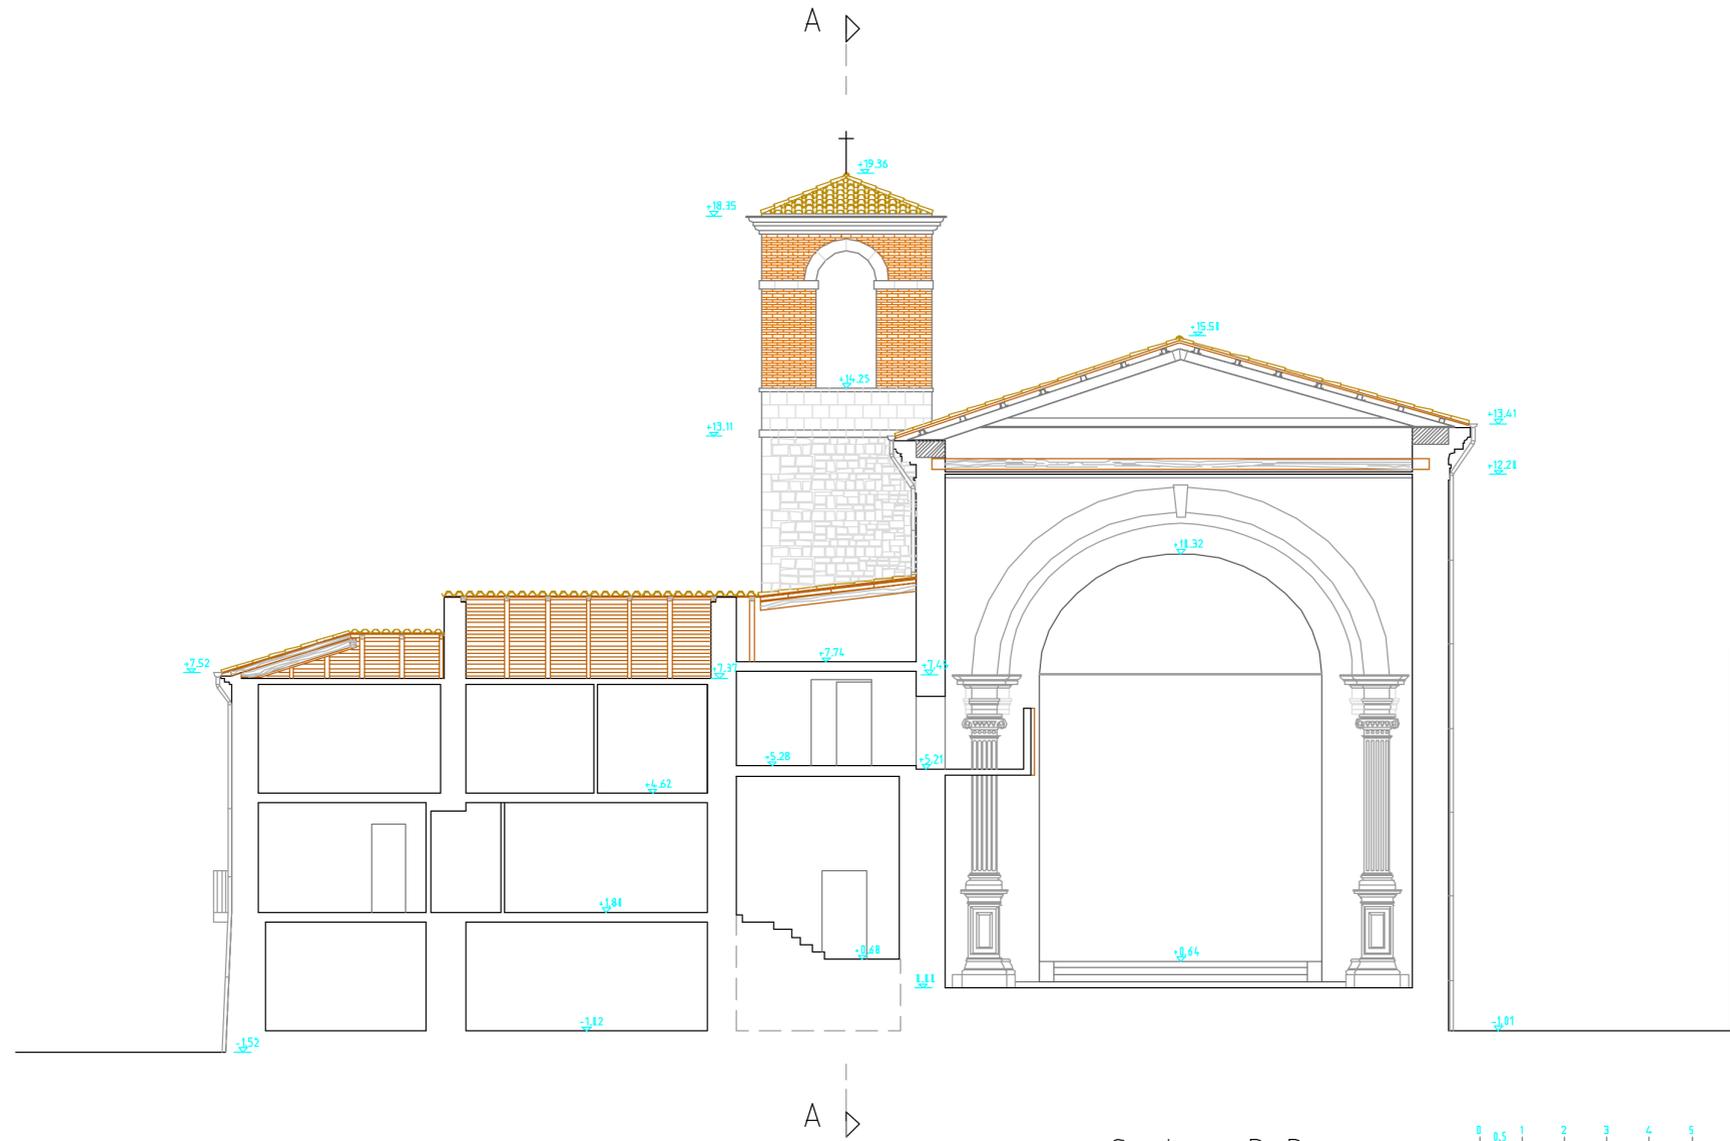

Sezione B-B

