


PALAZZINA GUERRIERO  
Campobasso - via Marconi

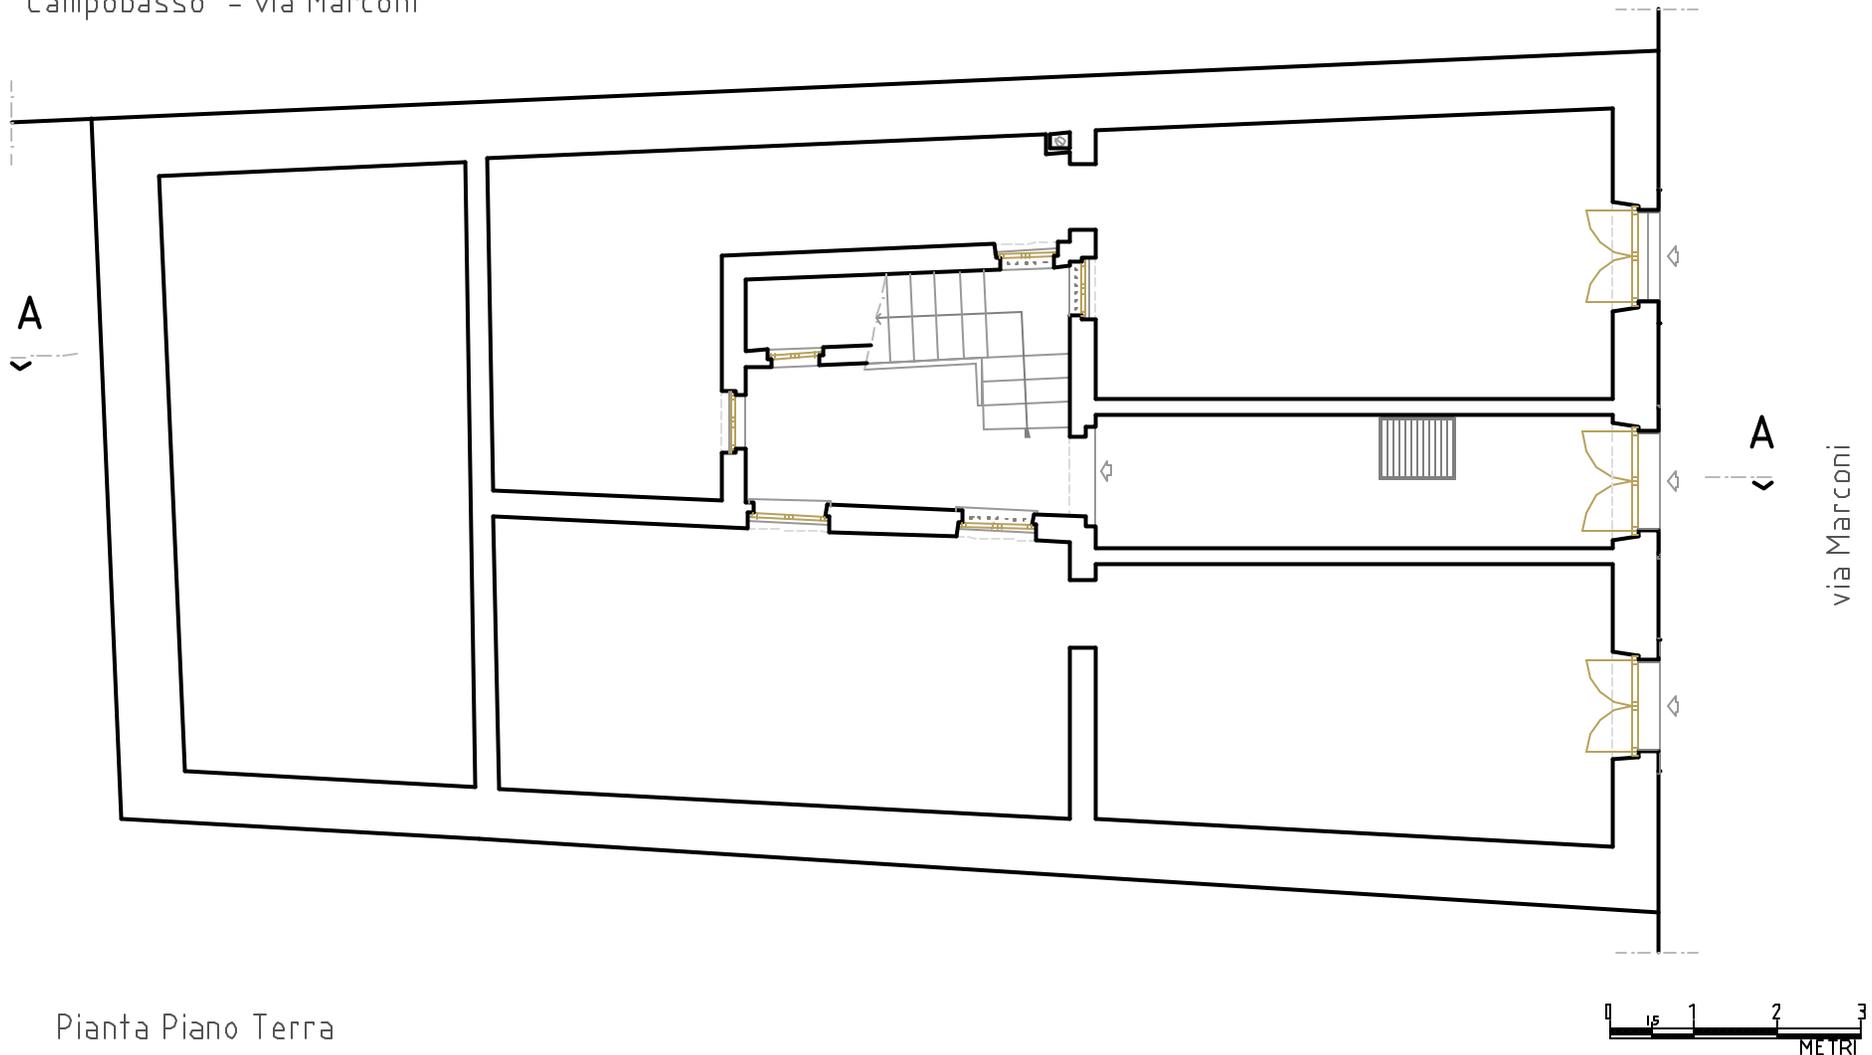

Pianta Piano Terra

IL PRESENTE ELABORATO E' DI PROPRIETA' ESCLUSIVA DELLA SOPRINTENDENZA PER I BENI ARCHITETTONICI E PER IL PAESAGGIO, PER IL PATRIMONIO STORICO, ARTISTICO ED ETNOANTROPOLOGICO DEL MOLISE. ESSO NON POTRA' ESSERE DUPLICATO, RIPRODOTTO O MODIFICATO, TUTTO O IN PARTE, SENZA PREVIA AUTORIZZAZIONE DELL' ENTE PROPRIETARIO.