


Comune di Lucito (CB)  
Palazzo Baranale - Capocolaturo

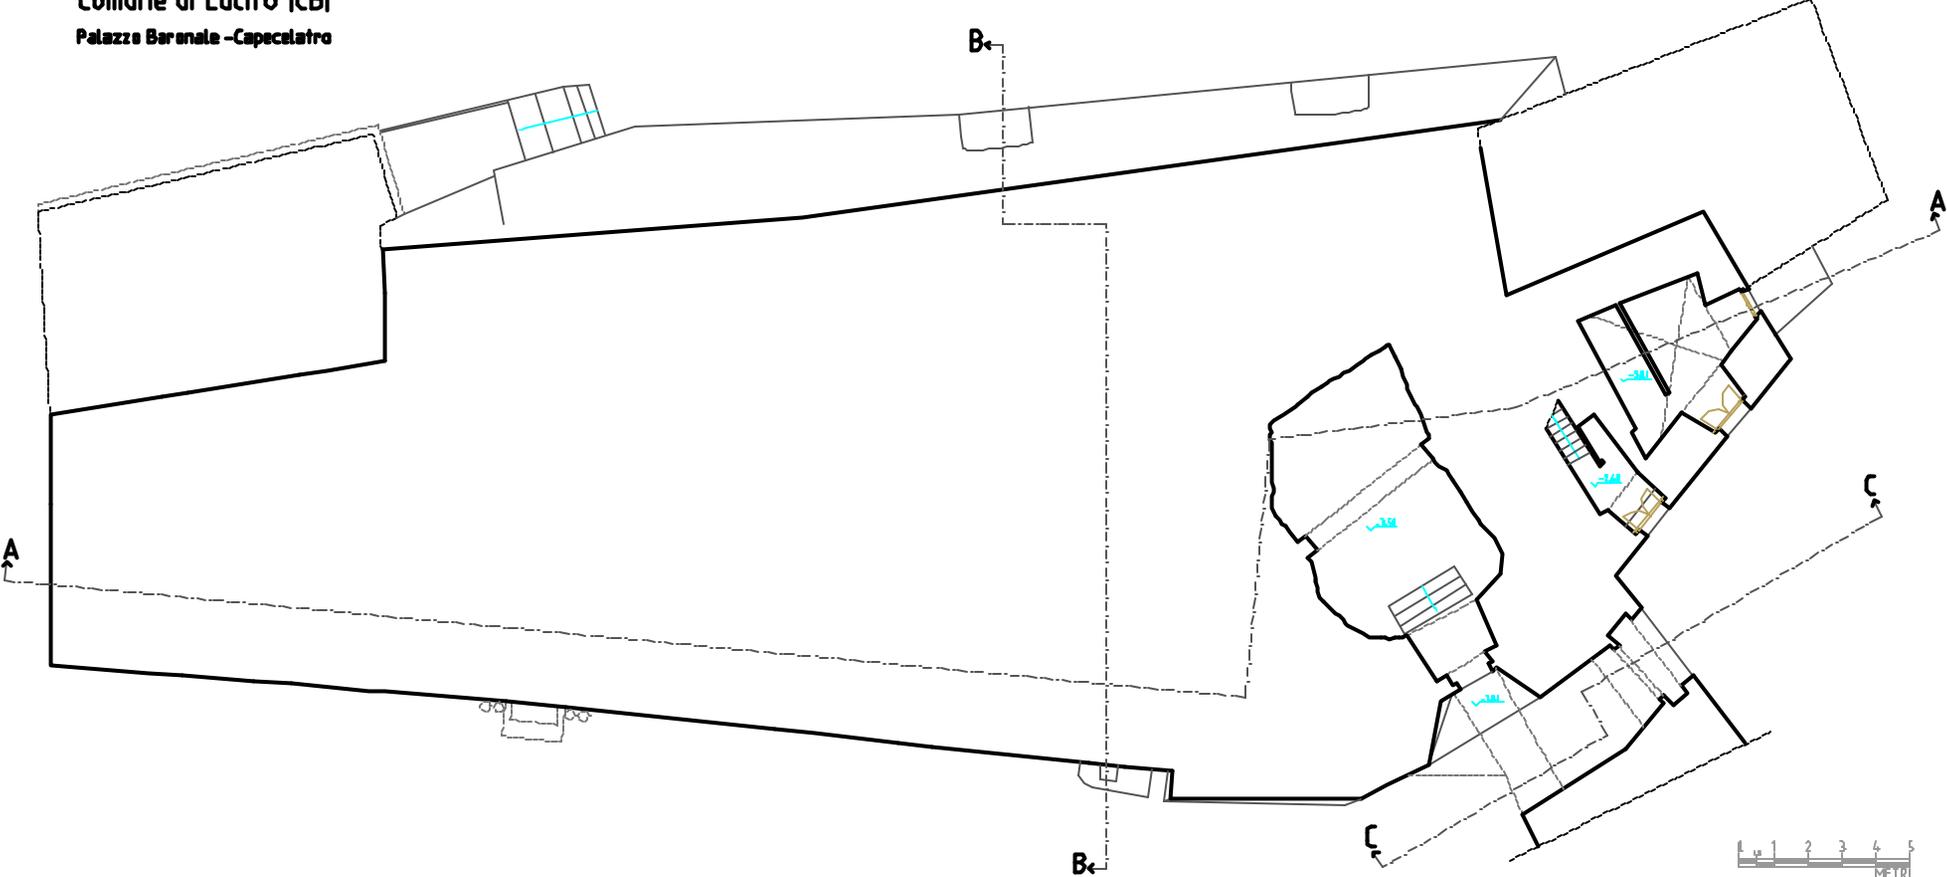

Pianta quota - 1.70