



*Soprintendenza per i Beni Ambientali
e Architettonici dell'Emilia*

RACCOMANDATA A. R.

11 NOV. 1981

40100 Bologna, Via IV Novembre, 5 - Tel. 27.66.58 - 27.10.02

Prot. N. 7881 Classe M.383

Risposta a N.

del

Allegati N. 1

OGGETTO NOCETO (Parma) - CHIESA PARR. DI SAN MARTINO V. segnata al Nuovo Catasto Edilizio Urbano al Foglio n. 26 particella speciale A; confinante con le altre proprietà segnate al Catasto allo stesso foglio 26 mappali nn. 92, 145, 142, piazza Saffi e via Gramsci.

**AL PARROCO PRO-TEMPORE
CHIESA PARR. DI SAN MARTINO V.
43015 NOCETO (Parma)**

s.p.c.

**AL MINISTERO PER I BENI
CULTURALI E AMBIENTALI
Ufficio Centrale Beni A.A.A.A.S.
Div. III° - Beni Architettonici
Piazza del Popolo, 18
00187 R O M A**

s.p.c.

**ALLA RACCOLTA NOTIFICHE
NOSTRA SOPRINTENDENZA**

S E D E



Il sottoscritto Soprintendente:



- Vista la legge 1° giugno 1939 n. 1089;
- Vista la legge 1° marzo 1975, n. 44;
- Visti gli atti d'Ufficio, comunica che la Chiesa di San Martino V. nel Comune di Noceto (Parma), deve considerarsi compresa negli elenchi descrittivi previsti dall'art. 4 della legge 1089/1939 perchè d'interesse artistico e storico.

La Chiesa parrocchiale di San Martino Vescovo venne costruita ad una sola navata nella prima metà del 1700 e venne ultimata, con l'aggiunta della odierna facciata e delle navate laterali, verso la fine del 1800. La facciata presenta lesene con capitelli e basi toscane; una trabeazione con accenni a triglifi e metope divide la parte inferiore da quella superiore che presenta capitelli dorici. L'interno è maestoso con grandi archi sulle navate e cappelle laterali; una trabeazione corre lungo tutto il perimetro della Chiesa; la volta è a botte, il presbiterio è delimitato da un grande arco trionfale, ha l'abside semicircolare col catino affrescato.

Per le ragioni su esposte la Chiesa parrocchiale di San Martino V. di Noceto (Parma), deve considerarsi sottoposta a tutte le disposizioni di tutela contenute nella citata legge 1.6.1939, n. 1089.

IL SOPRINTENDENTE

(dott.arch. Angelo Calvani)

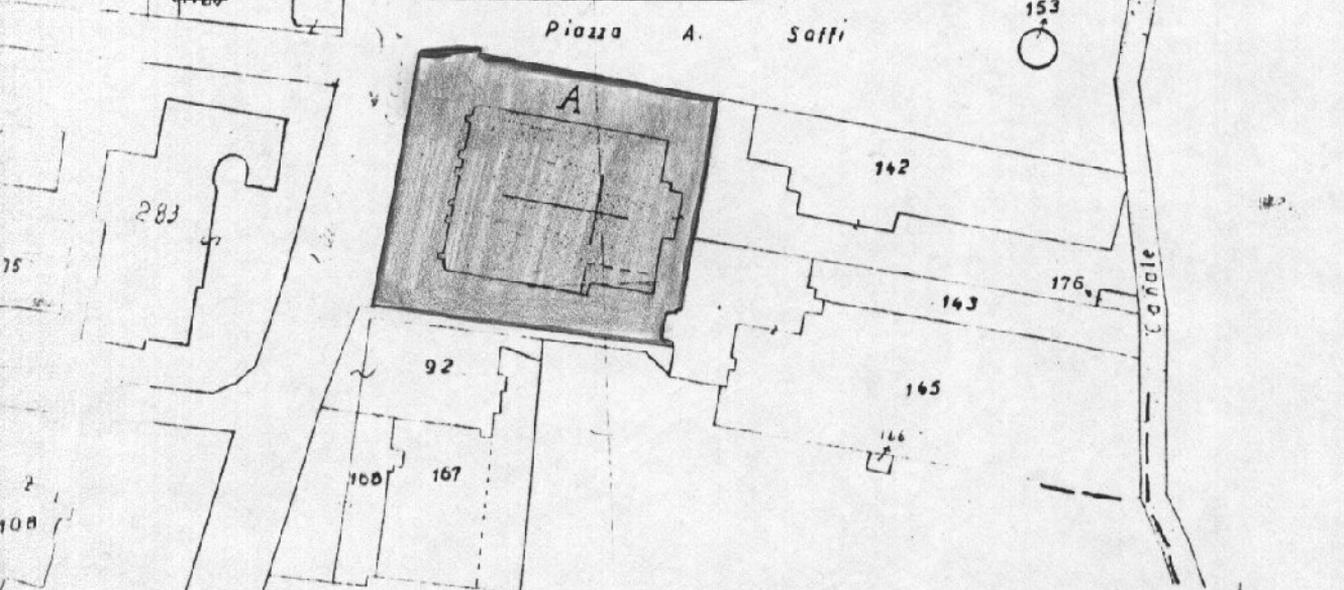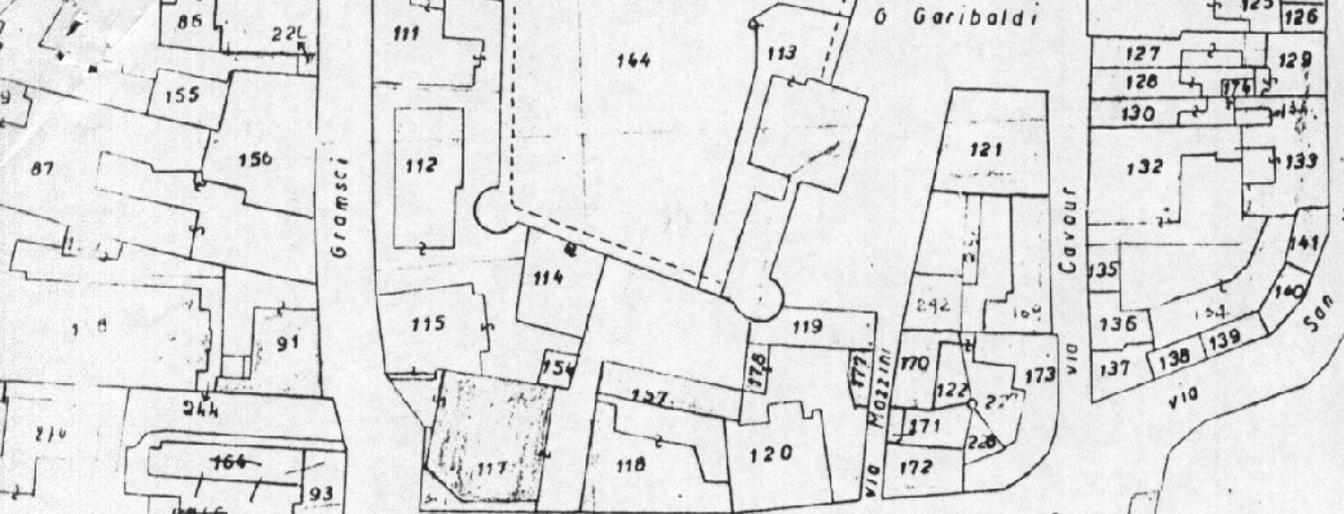

PROT. N. 38667

F o g l i o R i s c o s s a ⁴² L. 2000

UFFICIO TECNICO CATASTRALE DI PARMA
 ESTRATTO DI MAPPA INDICATIVA DEL N.C.E.U.

Comune di MOZZATE
 Foglio 25 mappali 4
 Foglio mappali
 Scala 1:1000
 Perme, li

IL DIRIGENTE SUPERIORE
 H. Camp della IV Sezione
 (Gen. Renato Giacchi)

IMPRESA DI BOLLO
 ASSOLTA IN MODO VIRTUALE
 (autorizz. Intendenza Finanze
 di Parma n. 20480/77 - II del
 29-10-1977)