



Il Ministro Segretario di Stato

PER LA PUBBLICA ISTRUZIONE

VISTA la legge 1° giugno 1939, n.1089 sulla tutela delle cose di interesse artistico e storico;

RITENUTO che i resti archeologici siti negli immobili in Provincia di Campobasso, Comune di Larino segnati in catasto al Foglio 54 Sviluppo A, particella 118, partita 99; particella 119, partita 223 di proprietà di Calvitti Virginia, nata a Larino il 18.4.1920, confinanti con la SS.Sannitica e con le particelle 165, 112, 181 più altre, hanno interesse particolarmente importante ai sensi della legge 1.6. 1939, n.1089 perchè appartengono all'Anfiteatro Romano di Larino e alle strutture ad esso pertinenti;

DECRETA :

ART.1 - I resti archeologici esistenti negli immobili spinti sono di interesse particolarmente importante, ai sensi della legge 1° giugno 1939, n.1089 e sono quindi sottoposti a tutte le disposizioni di tutela contenute nella legge stessa.

Il presente decreto sarà notificato in via amministrativa al proprietario, domiciliato in Larino a mezzo del messo comunale di Larino.

A cura del competente Soprintendente ai Monumenti Antichità e Belle Arti del Molise esso verrà quindi trascritto presso la Conservatoria dei Registri Immobiliari ed avrà efficacia nei confronti di ogni successivo proprietario, possessore o detentore a qualsiasi titolo.

Roma, 11 29 LUG. 1974

IL MINISTRO
f.to Sottosegretario
Lenoci

CAT/mg



Per copia conforme
Il Direttore di Sezione


[Signature]

Soprintendenza ai Monumenti, alle Antichità e
Arti del Molise

-Campobasso-

Stralcio planimetrico dell'Allegato 1° (sviluppo A del F.
del Comune di Larino (CB)

scala 1:1000

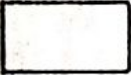 Perimetro della zona interessata

 Particella partita
n°118 n°99
" 119 " 223

CALVITTI Virginia, nata a Larino il 18.4.1920.



COPIA CONFORME

Soprintendente

(prof. Adriano La Regina)


ROMA, li 29 LUG. 1974

p. IL MINISTRO
f.to Sottosegretario
Lenoci


IL SOPRINTENDENTE
RUBENTE
(dott. Adriano La Regina)



Per copia conforme
Il Direttore di Sezione

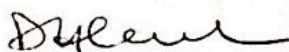

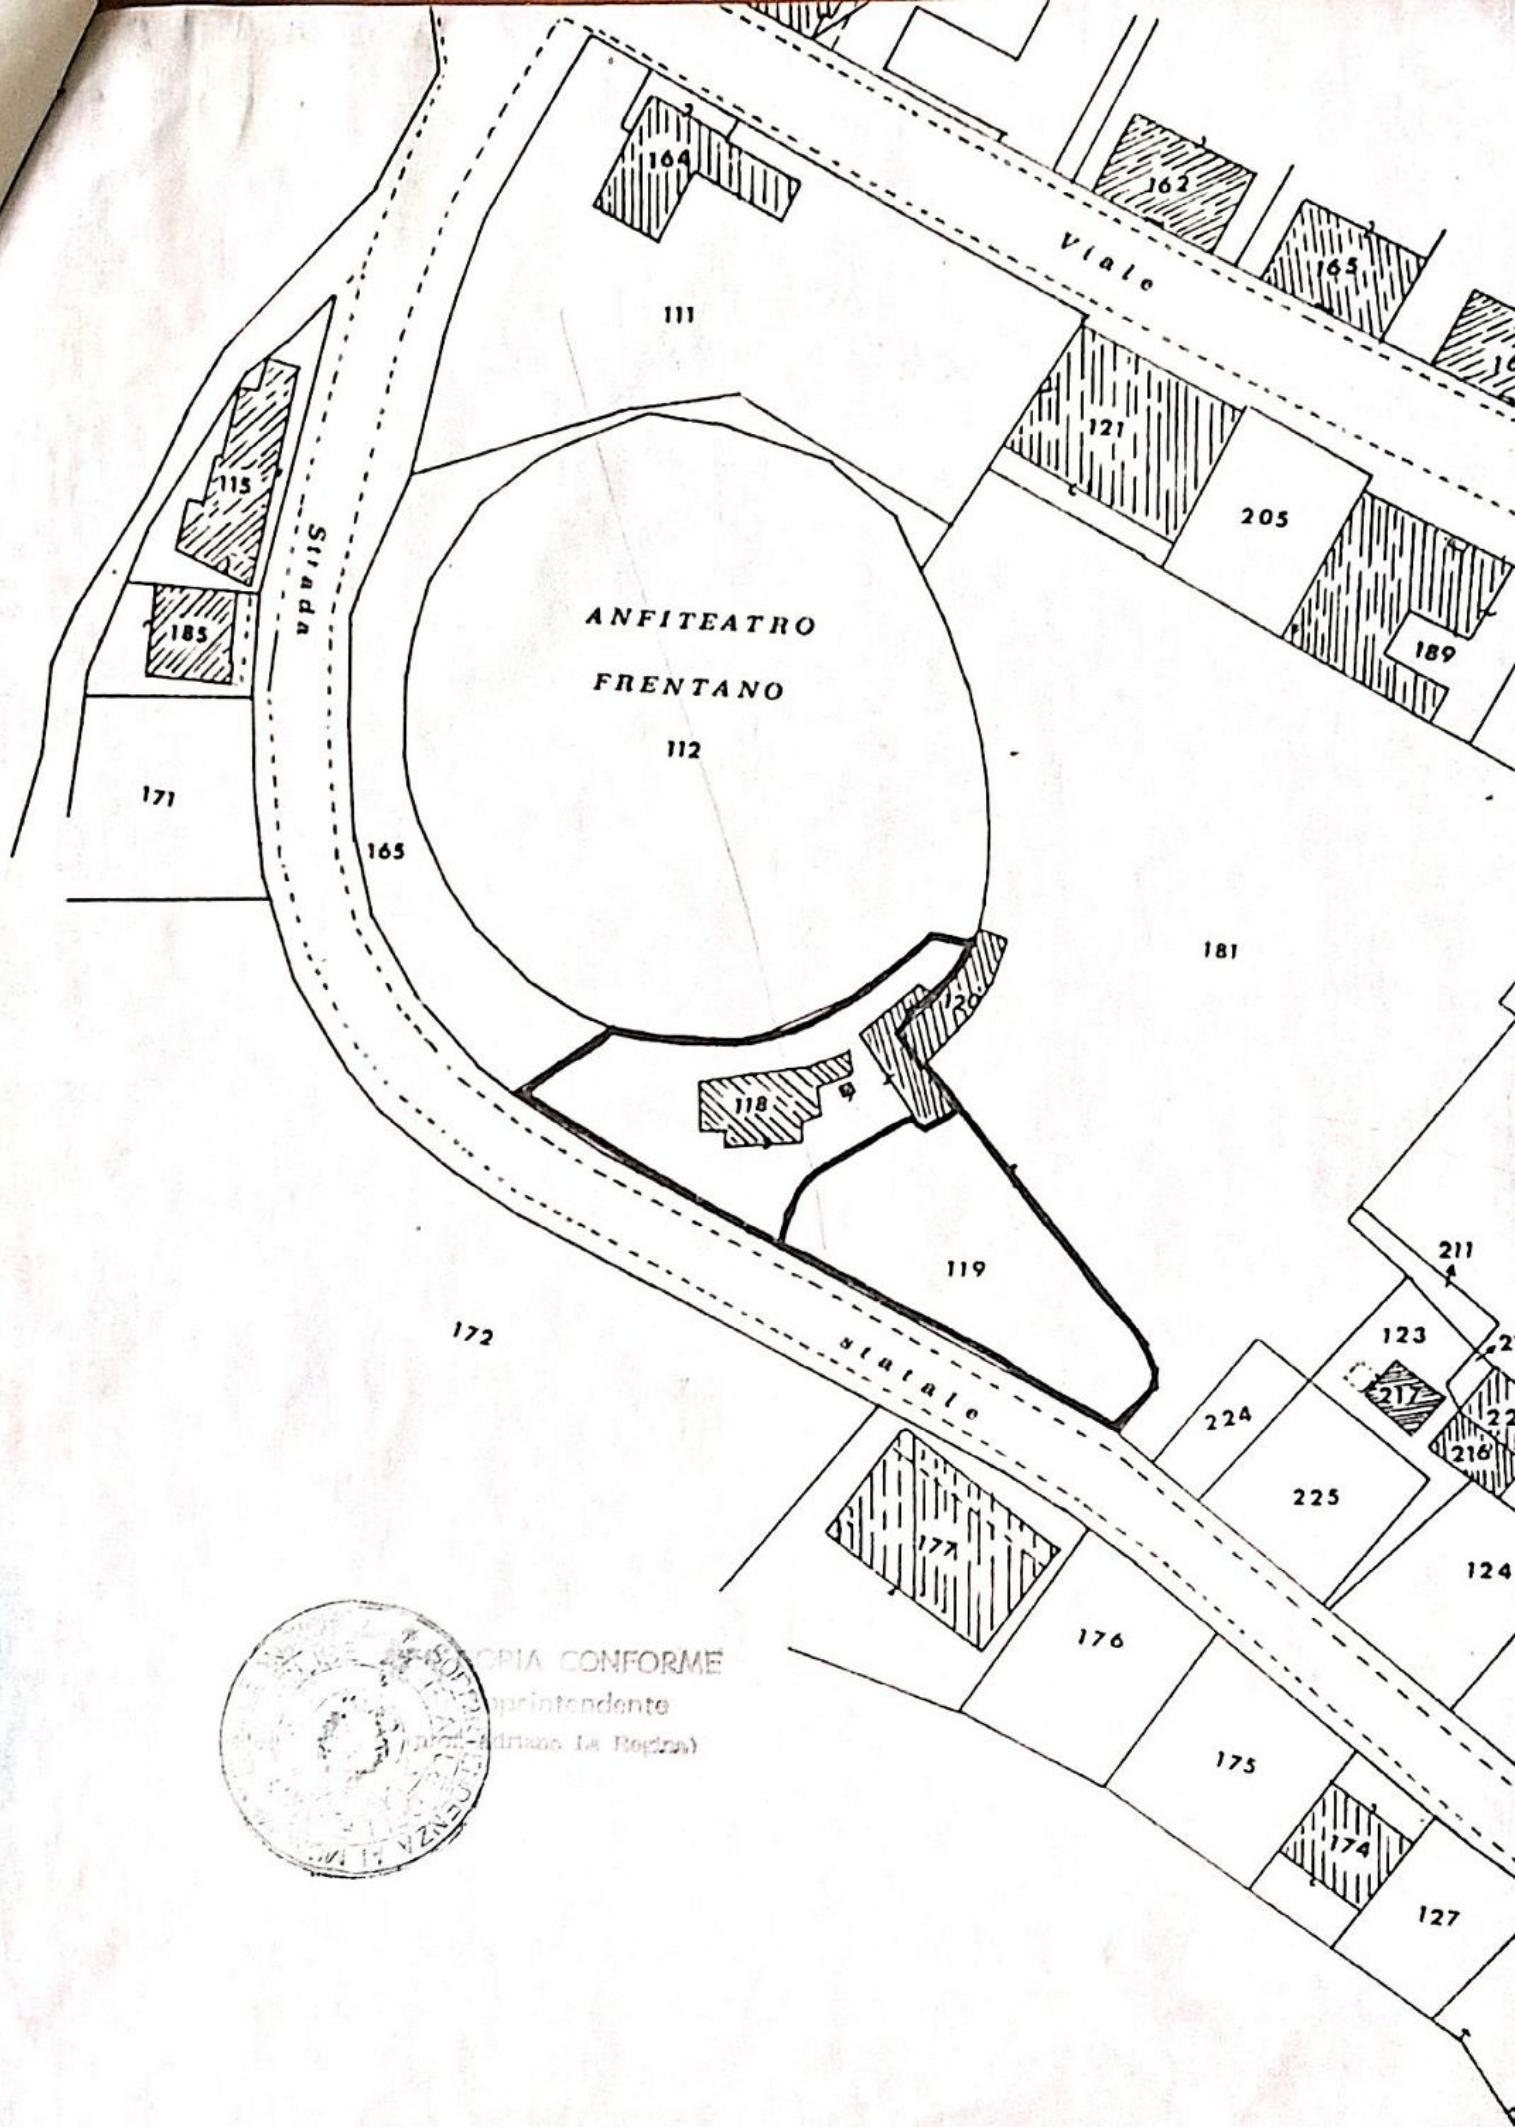

COPIA CONFORME
all'originale
dell'Archivio La Regina