


PIANTA - SCALA 1:100

Progetto approvato ai sensi della legge  
1-6-1939, n. 1089 ed alle condizioni del-  
la nota n. 1313 del 20 MAR. 1979

DISEGNI & STAMPE

IL SOPRINTENDENTE  
(Dott. Arch) Gaetano Zamboni

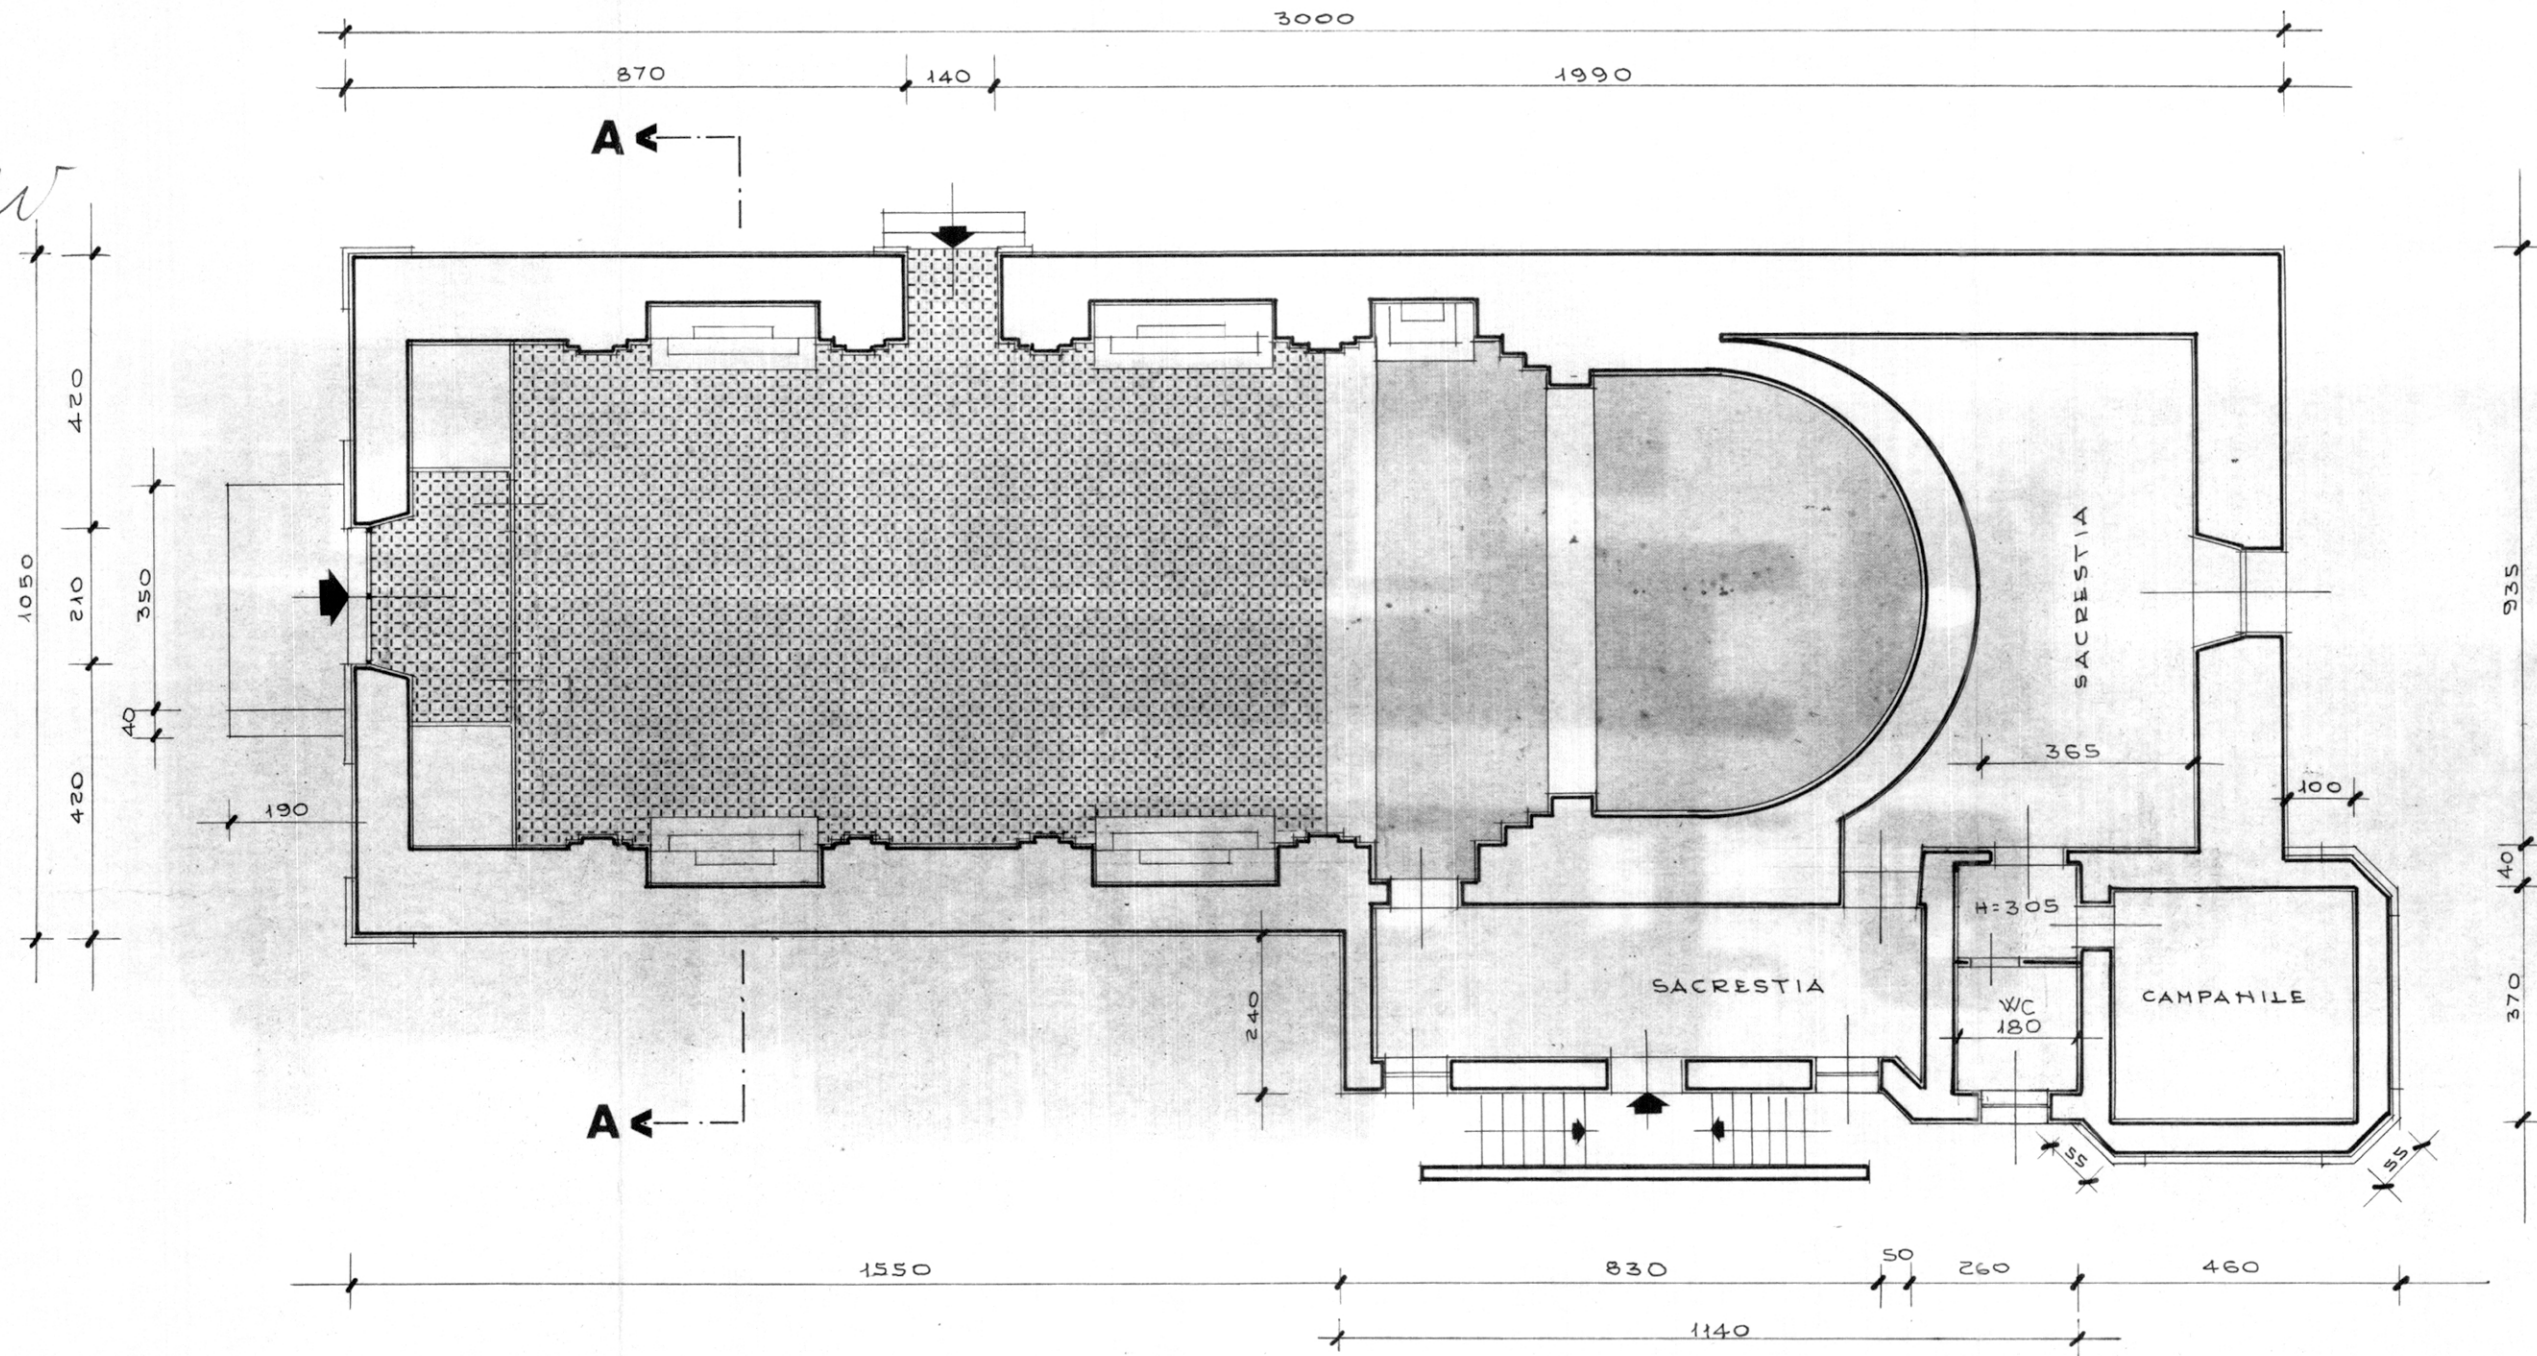

VIA CRISTOFORO COLOMBO

ing. Pucci

