MINISTERO PER I BENI CULTURALI E AMBIENTALI

SOPRINTENDENZA
per i BENI AAAS della CALABRIA

Rilievo
della "Cattolica" di Stilo

titolo Prospetto Nord	data
scala 1:50	tav. 9
il rilevatore arch. Ugolini Simone Pietro	
il soprintendente arch. Roberto Cassiani	

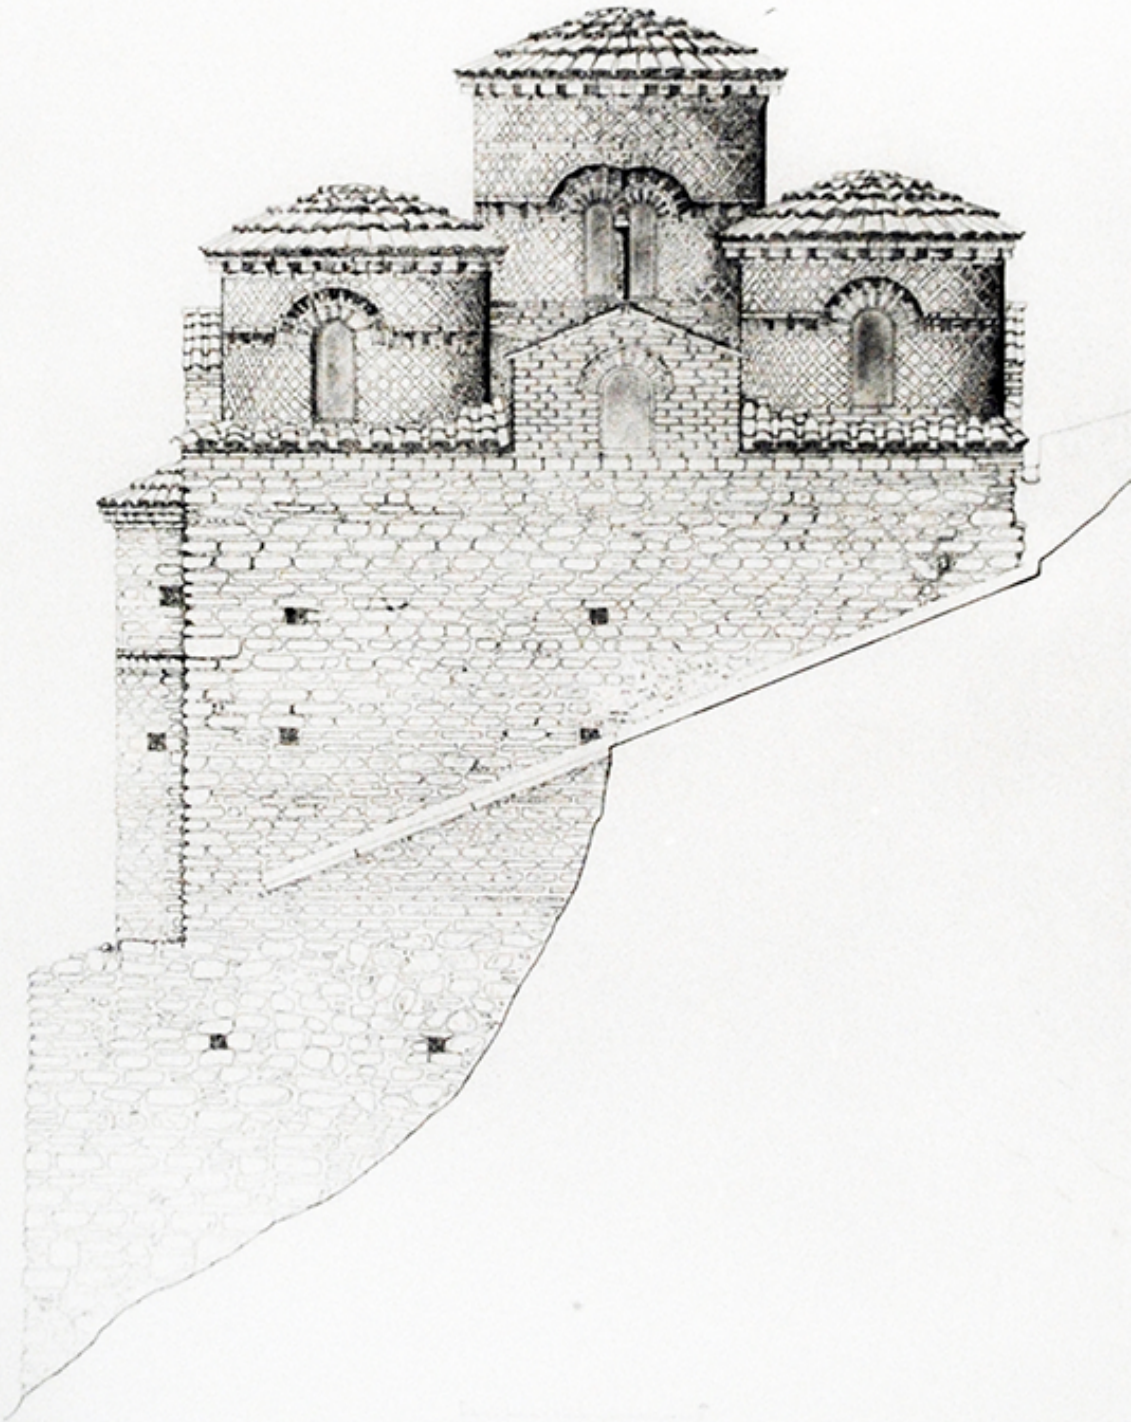

PROSPETTO NORD