


SOPRINTENDENZA

per i BENI AAAS della CALABRIA

Rilievo
della 'Cattolica' di Stilo

| | | |
|-------------------|-------------------------|------|
| titolo | Plano tetto | data |
| scala | 1:100 | fax |
| il rilevatore | Antonio Scattolon Patti | |
| il soprintendente | Antonio Scattolon Patti | |

3

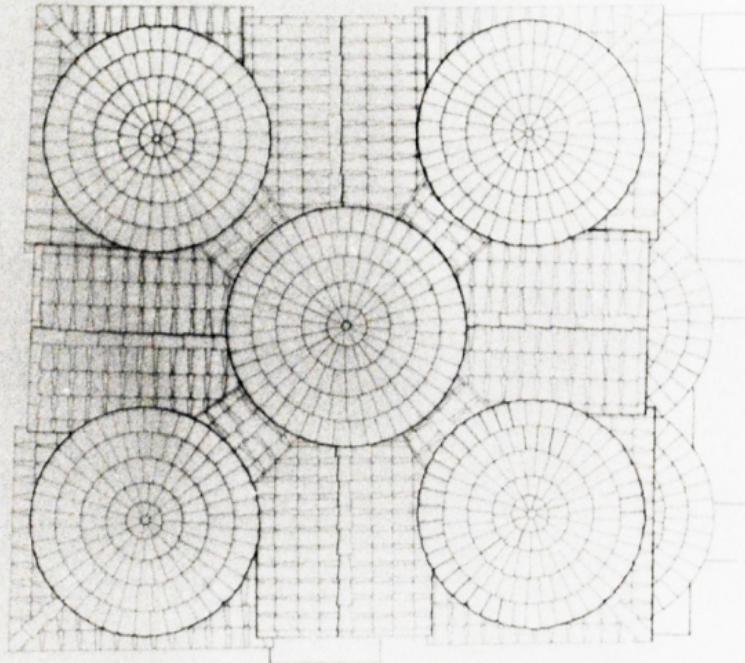

PIANTA TETTO