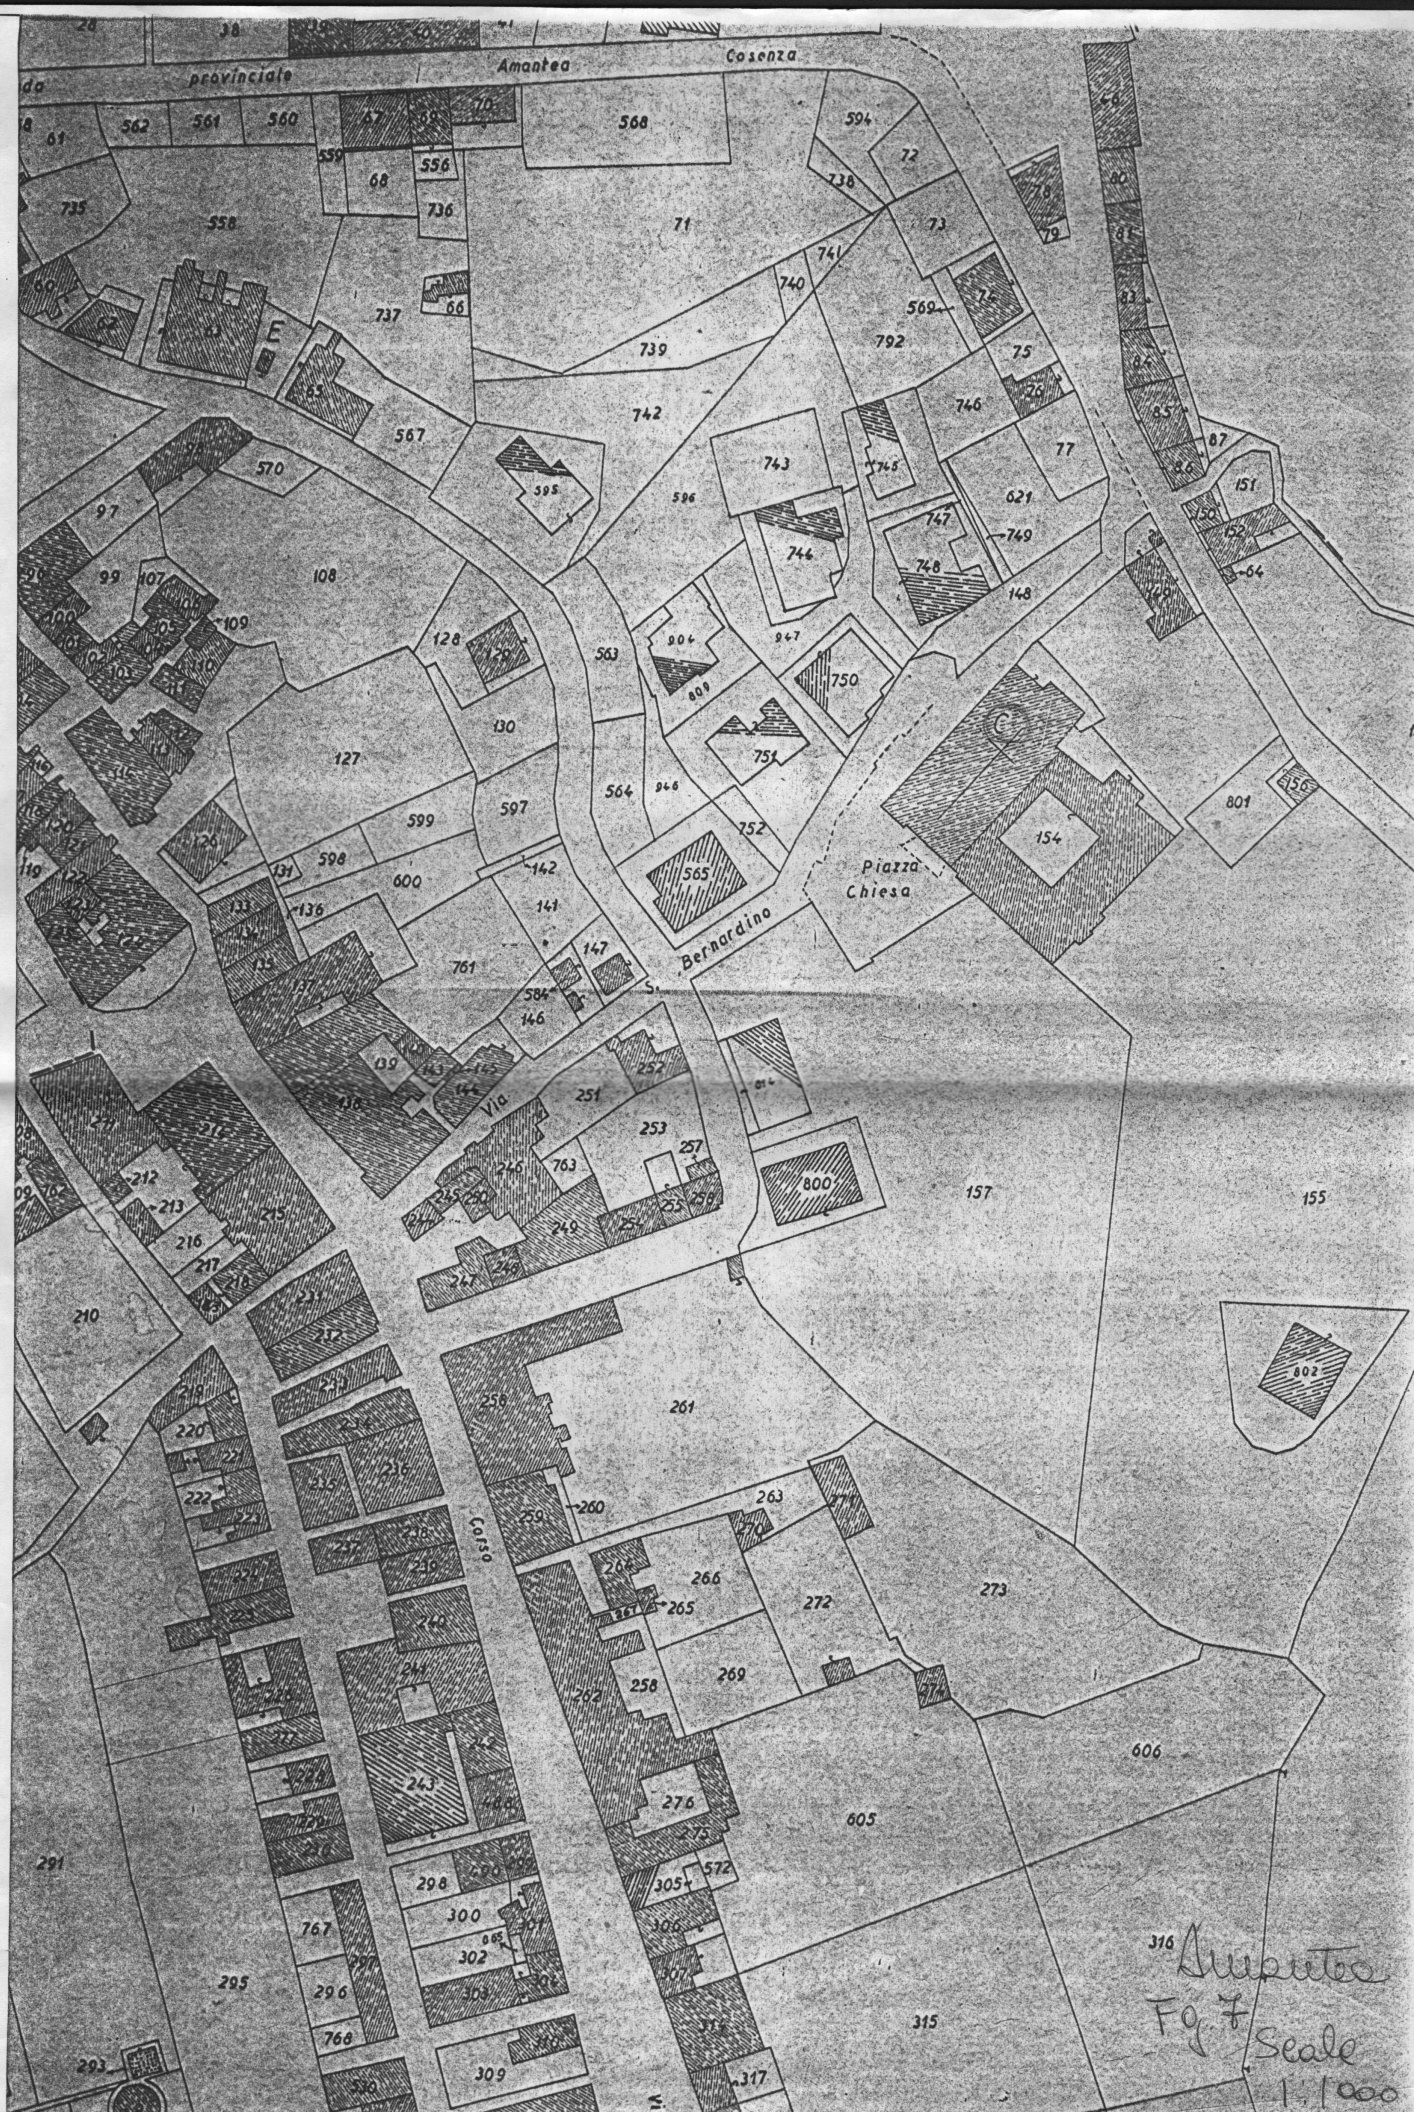
Amantea
Cosenza
provinciale
Piazza Chiesa
Via S. Bernardino
Corso
Aiuteo
Fg. 7
Scale 1:1000