
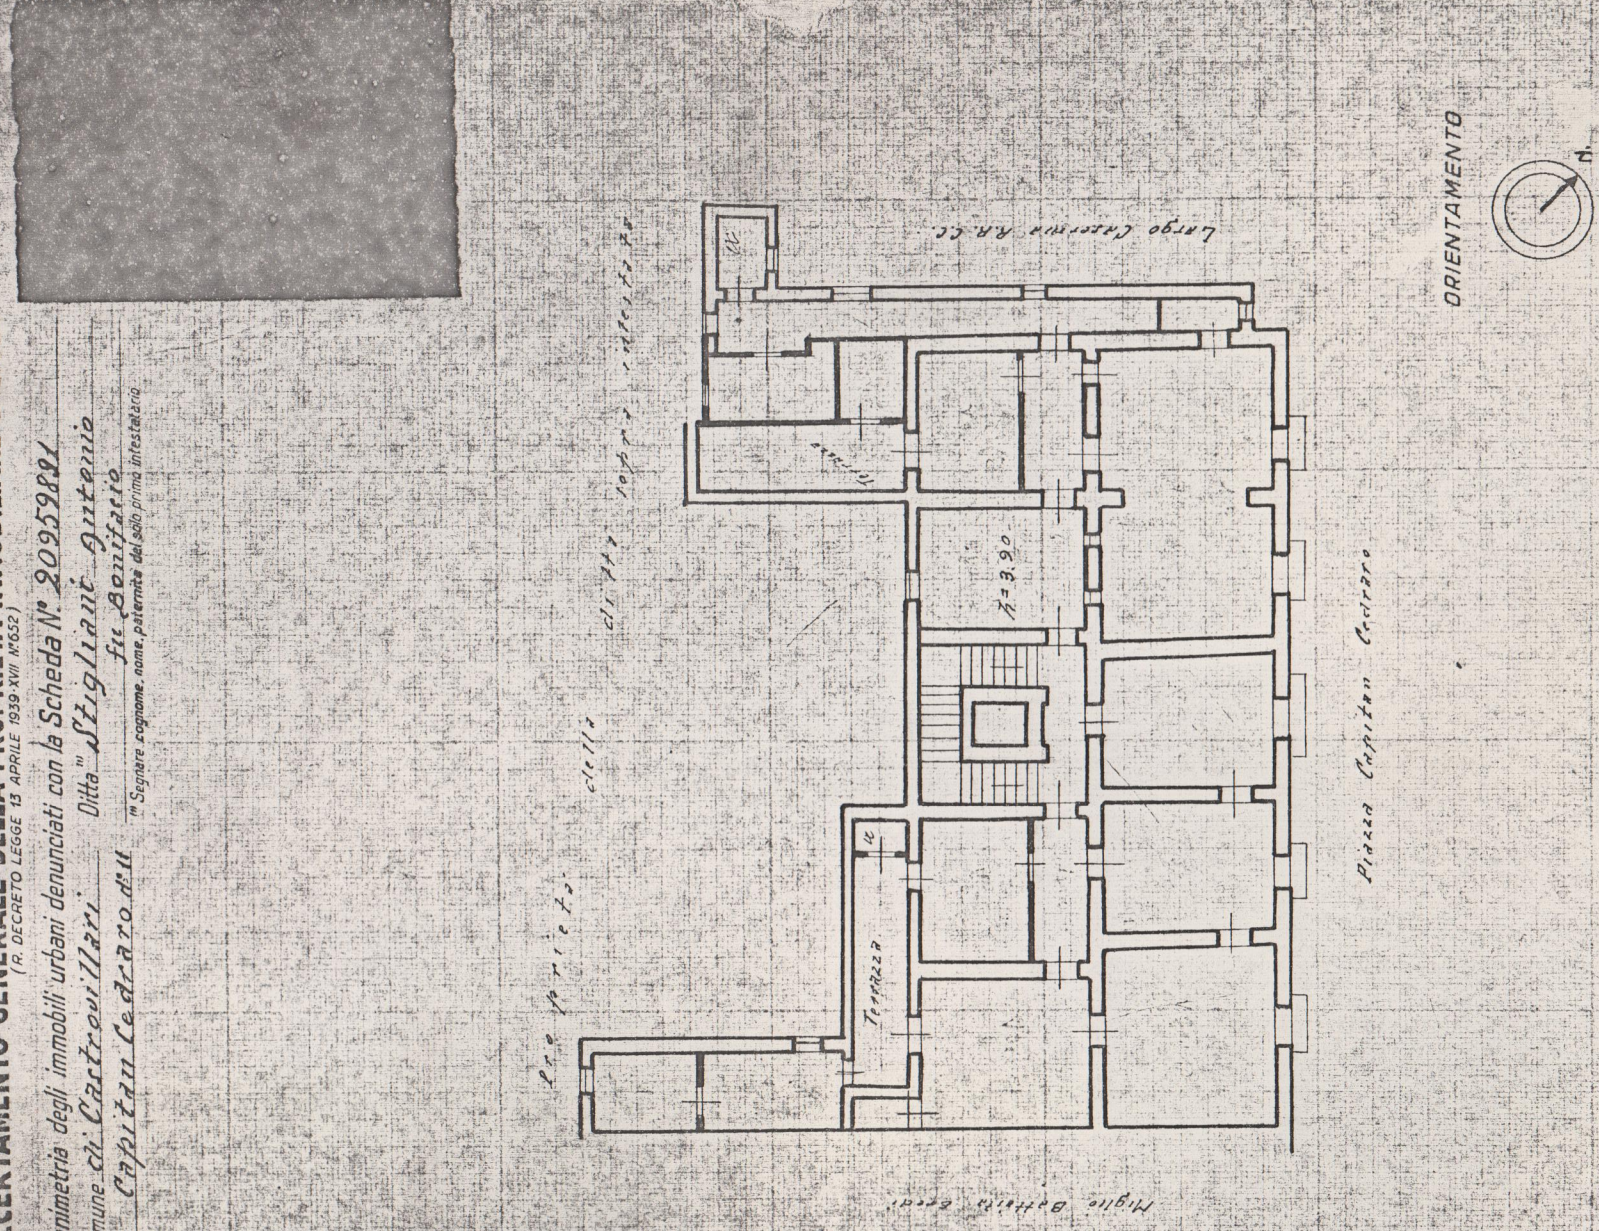


A	N. CATALOGO GENERALE	N. CATALOGO INTERNAZIONALE	 MINISTERO PER I BENI CULTURALI E AMBIENTALI DIREZ. GEN. DELLE ANTICHITA' E BELLE ARTI	REGIONE	N.
	18/00006769	ITA:	B.A.A.A.S. di Cosenza	CALABRIA	III
ALLEGATO N. III n°2 Palazzo Stigliani					

MINISTERO DELLE FINANZE
 DIREZIONE GENERALE DEL CATASTO E DEI SERVIZI TECNICI ERARIALI
ACCERTAMENTO GENERALE DELLA PROPRIETA' IMMOBILIARE URBANA
 (R. DECRETO LEGGE 13 APRILE 1939 - XVII M. 632)

Planimetria degli immobili urbani denunciati con la Scheda N° 20959881
 Comune di *Castrovillari* Ditta *Stigliani Antonio*
 Via *Capitan Cedraro 211* in Segniere cognome, nome, paterno del solo primo intestatario

148/14-18-15-09



Orientamento
 SCALA di 1:200
 Compilata da:
Geom. Luigi Zicari
 (Titolo, nome e Segno del tecnico)