

SCHEDA

A

ALLEGATO

1

N. CATALOGO GENERALE

12/00088358

N. CATALOGO INTERNAZIONALE

ITA

MINISTERO PER I BENI AMBIENTALI E ARCHITETTONICI
ISTITUTO CENTRALE PER IL CATALOGO E LA DOCUMENTAZIONE

SOPRINTENDENZA PER I BENI AMBIENTALI E ARCHITETTONICI - ROMA - 49

LAZIO - VT - BAGNAIA - CENTRO - VILLA LANTE - PALAZZINE GAMBARA
E MONTALTO - VIA IACOPO BAROZZI - N. 71

PLANIMETRIA GENERALE - SCALA 1:100 RILIEVO

TAV. 1a

ANNOTAZIONI

RIFERIMENTO ALLEGATI STESSA SCHEDA

RIFERIMENTO ALLEGATI ALTRE SCHEDE

arch. ANGELA D'ORSO

Angela D'Orso

arch. ANNA REBECCHINI

Anna Rebecchini

arch. GIULIA SILLATO

Giulia Sillato

ROMA - 15 ottobre 1981

SOPRINTENDENZA PER I BENI AMBIENTALI
E ARCHITETTONICI DEL LAZIO
UFFICIO CATALOGO

N. INVENTARIO

COLLOCAZIONE

1902

A

189

ALLEG. SCHELA N. | 12/00088358

ARCHIVIO DISEGNI

SCHEDA ALLEGATA IN CATALOGO GENERALE IN CATALOGO INTERNAZIONALE
 A 1 12/000088358 ITA

MINISTERO PER I BENI AMBIENTALI E ARCHITETTONICI
 ISTITUTO CENTRALE PER IL CATALOGO E LA DOCUMENTAZIONE
 SOPRINTENDENZA PER I BENI AMBIENTALI E ARCHITETTONICI - ROMA-43
 LAZIO - VT - BAGNAIA - CENTRO - VILLA LANTE - PALAZZINE GAMBARA
 E MONTALTO - VIA JACOPO BARDIZZI - N. 71


PLANIMETRIA GENERALE - SCALA 1:100 RILIEVO TAV. 1a

ANNOTAZIONI

RIFERIMENTO ALLEGATI STESSA SCHEDA
 RIFERIMENTO ALLEGATI ALTRE SCHEDA

arch. ANGELA D'ORSO ROMA - 5 ottobre 1981
 arch. ANNA REBECCHINI
 arch. GIULIA GILLATO

SOPRINTENDENZA PER I BENI AMBIENTALI E ARCHITETTONICI DEL L'ESTRO UFFICIO CATALOGO	
N. INVENTARIO	COLLEZIONE
1902	A 189
ALLEG. SCHEDA N. 12/000088358 ARCHIVIO DISEGNI	

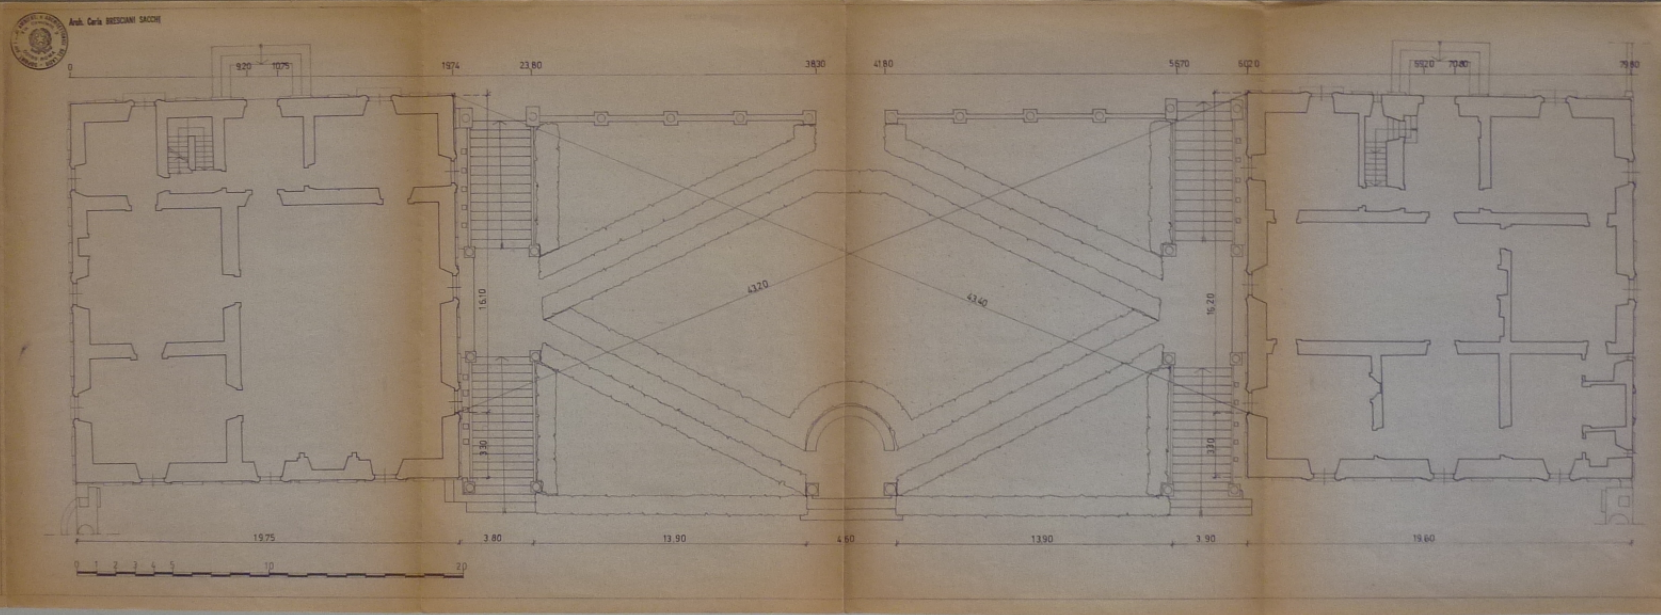

SCHEDA

A

ALLEGATO

1

N. CATALOGO GENERALE

12 / 000 88358

N. CATALOGO INTERNAZIONALE

ITA:

MINISTERO PER I BENI AMBIENTALI E ARCHITETTONICI
ISTITUTO CENTRALE PER IL CATALOGO E LA DOCUMENTAZIONE

SOPRINTENDENZA PER I BENI AMBIENTALI E ARCHITETTONICI - ROMA - 49

LAZIO - VT - BAGNAIA - CENTRO - VILLA LANTE - PALAZZINE GAMBARA
E MONTALTO - VIA IACOPO BAROZZI - N. 71

PLANIMETRIA GENERALE - SCALA 1:100

TAV. 1

ANNOTAZIONI

RIFERIMENTO ALLEGATI STESSA SCHEDA

RIFERIMENTO ALLEGATI ALTRE SCHEDE

arch. ANGELA D'ORSO

Angela D'Orso

arch. ANNA REBECCHINI

Anna Rebecchini

arch. GIULIA SILLATO

Giulia Sillato

ROMA - 15 ottobre 1981

