

SCHEDA A	ALLEGATO 3	N. CATALOGO GENERALE 12/00088359	N. CATALOGO INTERNAZIONALE ITA:
--------------------	----------------------	-------------------------------------	------------------------------------

MINISTERO PER I BENI AMBIENTALI E ARCHITETTONICI

ISTITUTO CENTRALE PER IL CATALOGO E LA DOCUMENTAZIONE

SOPRINTENDENZA PER I BENI AMBIENTALI E ARCHITETTONICI - ROMA - 49

LAZIO - VT - BAGNAIA - CENTRO - VILLA LANTE - PALAZZINA GAMBARA

PIANTA ALLA QUOTA 12.45 L.Z.C. - SCALA 1:50 — RILIEVO

TAV. 4 a

ANNOTAZIONI

RIFERIMENTO ALLEGATI STESSA SCHEDA

RIFERIMENTO ALLEGATI ALTRE SCHEDE

arch. ANGELA D'ORSO

Angela D'Orso

arch. ANNA REBECCHINI

Anna Rebecchini

arch. GIULIA SILLATO

Giulia Sillato

ROMA - 15 ottobre 1981

**SOPRINTENDENZA PER I BENI AMBIENTALI
E ARCHITETTONICI DEL LAZIO
UFFICIO CATALOGO**

N. INVENTARIO

COLLOCAZIONE

1910

A

189

ALLEG. SCHEDA N. | 12/00088359

ARCHIVIO DISEGNI

SCHEDA A	ALLEGATO 4	N. CATALOGO GENERALE 12/00088359	N. CATALOGO INTERNAZIONALE ITA:
-------------	---------------	-------------------------------------	------------------------------------

MINISTERO PER I BENI AMBIENTALI E ARCHITETTONICI
ISTITUTO CENTRALE PER IL CATALOGO E LA DOCUMENTAZIONE

SOPRINTENDENZA PER I BENI AMBIENTALI E ARCHITETTONICI ROMA 49

LAZIO-VT-BAGNAIA - CENTRO - VILLA LANTE - PALAZZINA GAMBARA
VIA IACOPO BAROZZI - N. 71

PIANTA ALLA QUOTA 1728 L.Z.C. - SCALA 1:50
RILIEVO

TAV. 5a

ANNOTAZIONI

RIFERIMENTO ALLEGATI STESSA SCHEDA

RIFERIMENTO ALLEGATI ALTRE SCHEDE

arch. ANGELA D'ORSO

ROMA - 15 ottobre 1981

Angela D'Orso

arch. ANNA REBECCHINI

Anna Rebecchini

arch. GIULIA SILLATO

Giulia Sillato

**SOPRINTENDENZA PER I BENI AMBIENTALI
E ARCHITETTONICI DEL LAZIO
UFFICIO CATALOGO**

N. INVENTARIO

COLLOCAZIONE

1913

A

189

ALLEG. SCHEDA N.

12/00088359

ARCHIVIO DISEGNI

SCHEDA ALLEGATO N. CATALOGO GENERALE N. CATALOGO INTERNAZIONALE
 A 4 12/00086359 ITA

MINISTERO PER I BENI AMBIENTALI E ARCHITETTONICI
 ISTITUTO CENTRALE PER IL CATALOGO E LA DOCUMENTAZIONE
 SOPRINTENDENZA PER I BENI AMBIENTALI E ARCHITETTONICI ROMA 49
 LAZIO - VT - BAGNAIA - CENTRO - VILLA LANTE - PALAZZINA GARDARA
 VIA IACOPO BARDOCCI - N. 71

PIANTA ALLA QUOTA 1728 L.Z.C. - SCALA 1:50 TAV. 5a
 RILIEVO

ANNOTAZIONI

RIFERIMENTO ALLEGATI STESSA SCHEDA

RIFERIMENTO ALLEGATI ALTRE SCHEDA

arch. ANGELA D'ORSO

ROMA - 15 ottobre 1981

Angela D'Orso

arch. ANNA REBECCHINI

Anna Rebecchini




arch. GIULIA SILLATO

Giulia Sillato

SOPRINTENDENZA PER I BENI AMBIENTALI
 E ARCHITETTONICI DEL LAZIO
 UFFICIO CATALOGO
 N. INVENTARIO COLLOCAZIONE
 1913 A 189
 ALLEG. SCHEDA N. 12/00086359
 ARCHIVIO DISEGNI



Arch. Carla BIESCHINI SACCHI

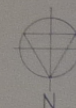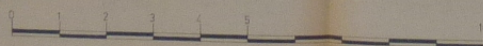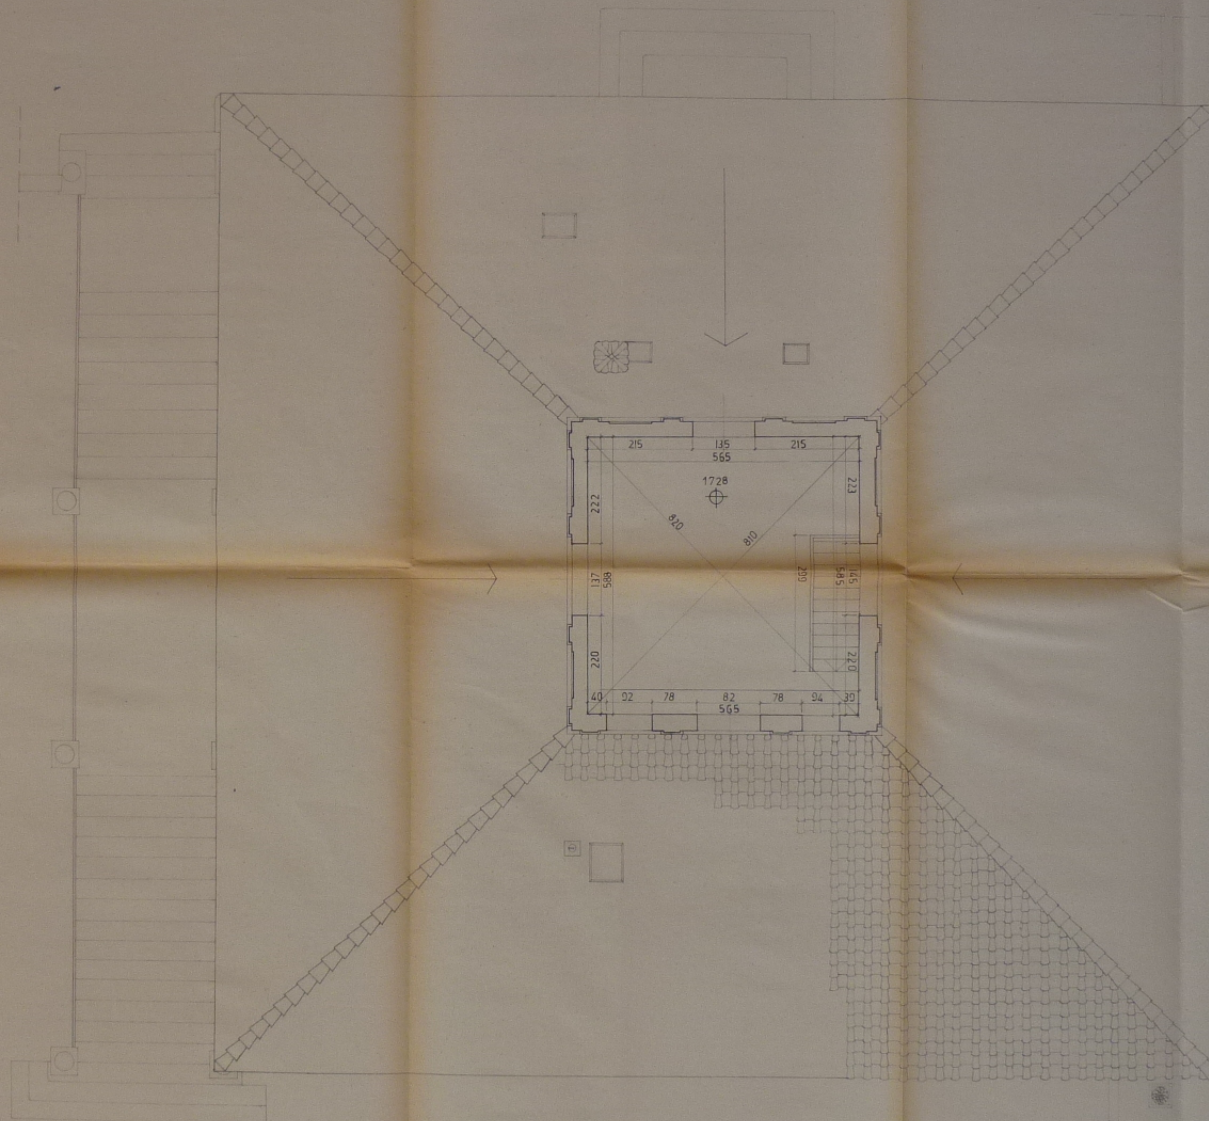

A

N. CATALOGO GENERALE

N. CATALOGO INTERNAZIONALE

MINISTERO PER I BENI CULTURALI E AMBIENTALI
DIREZ. GEN. DELLE ANTICHITA' E BELLE ARTI

REGIONE

12/00088359

ITA:

SOPRINTENDENZA PER I BENI AMBIENTALI E
ARCHITETTONICI DEL LAZIO - ROMA n. 49

LAZIO

ALLEGATO N. 4 bis

VILLA LANTE DELLA ROVERE - BAGNAIA - "COPERTURE

(5605238) Roma, 1975 - Ist. Poligr. Stato - S. (c. 400.000)

(Coppi ed embrici) poggiati su pianelle. Vedi All. 4 e 5.