

SCHEDA

ALLEGATO N. CATALOGO GENERALE

N. CATALOGO INTERNAZIONALE

A

7

12/00088359

ITA

MINISTERO PER I BENI AMBIENTALI E ARCHITETTONICI
ISTITUTO CENTRALE PER IL CATALOGO E LA DOCUMENTAZIONE

SOPRINTENDENZA PER I BENI AMBIENTALI E ARCHITETTONICI - ROMA - 49

LAZIO - VT - BAGNAIA - CENTRO - VILLA LANTE - PALAZZINA GAMBARA

PIANTA ALLA QUOTA 0.00 SCALA 1:50
COPERTURE - VOLTE

TAV. 2b

ANNOTAZIONI

RIFERIMENTO ALLEGATI STESSA SCHEDA

RIFERIMENTO ALLEGATI ALTRE SCHEDE

arch. ANGELA D'ORSO

Angela D'Orso

ROMA - 15 ottobre 1981

arch. ANNA REBECHINI

Anne Rebecchini

arch. GIULIA SILLATO

Giulia Sillato

SCHEDA ALLEGATO N. CATALOGO GENERALE N. CATALOGO INTERNAZIONALE
A 7 12/00088359 ITA

MINISTERO PER I BENI AMBIENTALI E ARCHITETTONICI
ISTITUTO CENTRALE PER IL CATALOGO E LA DOCUMENTAZIONE

SOPRINTENDENZA PER I BENI AMBIENTALI E ARCHITETTONICI - ROMA - 49

LAZIO - VT - BAGNACA - CENTRO - VILLA LANTE - PALAZZINA GAMBARA

PIANTA ALLA QUOTA 6.65 SCALA 1:50 - VOLTE - COPERTURE TAV.3b

ANNOTAZIONI

RIFERIMENTO ALLEGATI STESSA SCHEDA


RIFERIMENTO ALLEGATI ALTRE SCHEDA

ARCH. ANGELA D'ORSO

ROMA - 15 ottobre 1981

Angela D'Orso
ARCH. ANNA REBECHINI
Anna Rebechini

ARCH. GIULIA SILLATO
Giulia Sillato

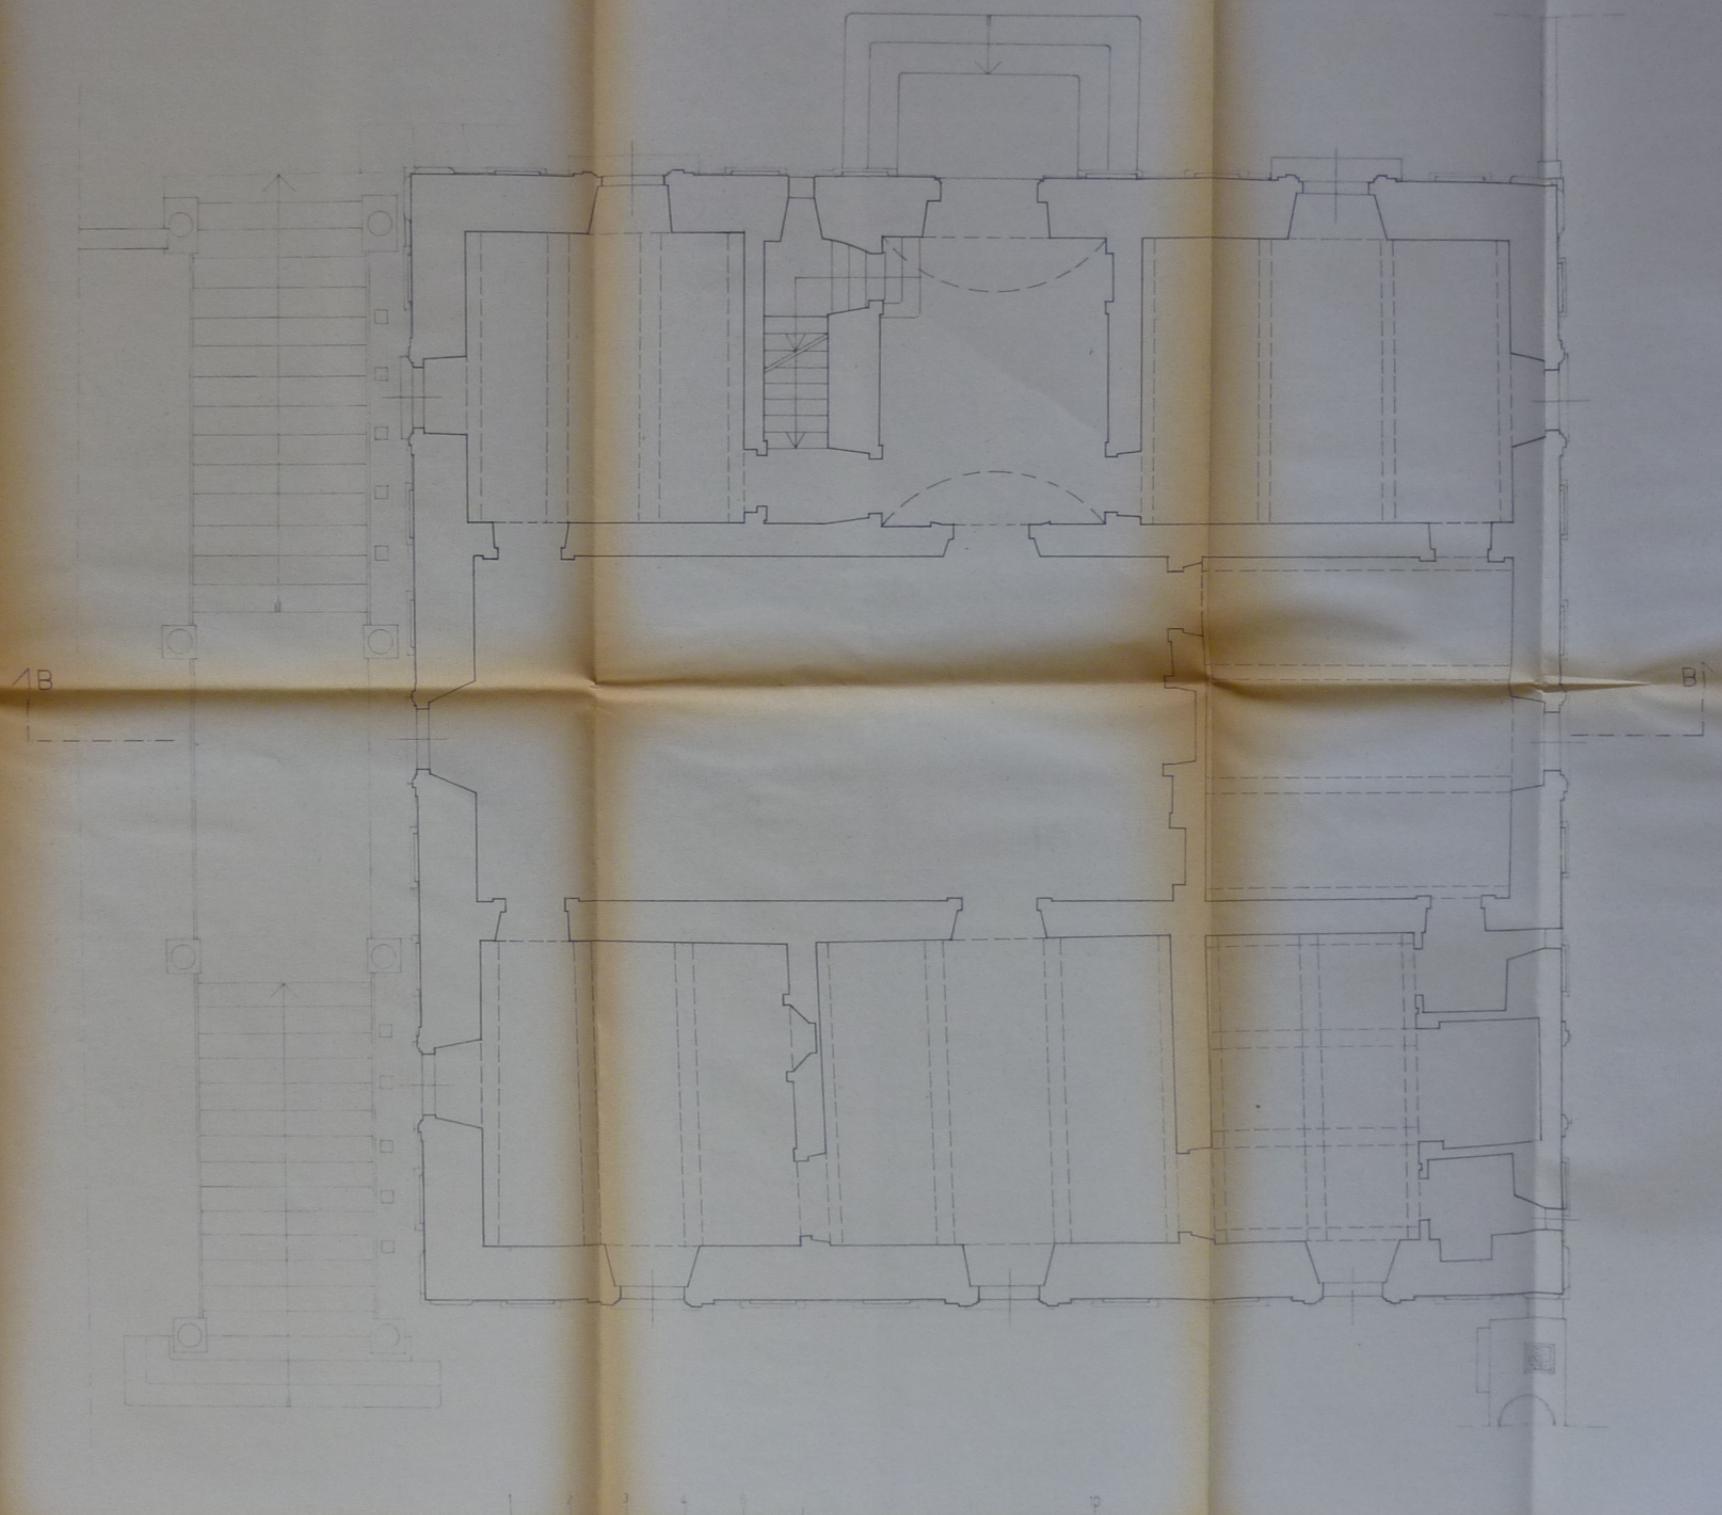

SCHEDA	ALLEGATO	N. CATALOGO GENERALE	N. CATALOGO INTERNAZIONALE
A	7	12/00088359	ITA:

MINISTERO PER I BENI AMBIENTALI E ARCHITETTONICI

ISTITUTO CENTRALE PER IL CATALOGO E LA DOCUMENTAZIONE

SOPRINTENDENZA PER I BENI AMBIENTALI E ARCHITETTONICI - ROMA - 49

LAZIO - VT - BAGNAIA - CENTRO - VILLA LANTE - PALAZZINA GAMBARA

PIANTA ALLA QUOTA 6.65 SCALA 1:50 - VOLTE - COPERTURE

TAV. 3b

ANNOTAZIONI

RIFERIMENTO ALLEGATI STESSA SCHEDA

RIFERIMENTO ALLEGATI ALTRE SCHEDE

arch. ANGELA D'ORSO

Angela D'Orso

ROMA - 15 ottobre 1981

arch. ANNA REBECHINI

Anna Rebecchini

SOPRINTENDENZA PER I BENI AMBIENTALI
E ARCHITETTONICI DEL LAZIO
UFFICIO CATALOGO

N. INVENTARIO

COLLOCAZIONE

1908

A 189

arch. GIULIA SILLATO

Giulia Sillato

ALLEG. SCHEDA N. 12/00088359

ARCHIVIO DISEGNI