

SCHEDA

A

ALLEGATO

9

N. CATALOGO GENERALE

12/00088359

N. CATALOGO INTERNAZIONALE

ITA:

MINISTERO PER I BENI AMBIENTALI E ARCHITETTONICI

ISTITUTO CENTRALE PER IL CATALOGO E LA DOCUMENTAZIONE

SOPRINTENDENZA PER I BENI AMBIENTALI E ARCHITETTONICI - ROMA - 49

LAZIO - VT - BAGNAIA - CENTRO - VILLA LANTE - PALAZZINA GAMBARA

PIANTA ALLA QUOTA 12.45 L.Z.C. - SCALA 1:50
COPERTURE - VOLTE


TAV. 4b

ANNOTAZIONI


RIFERIMENTO ALLEGATI STESSA SCHEDA

RIFERIMENTO ALLEGATI ALTRE SCHEDE


arch. ANGELA D'ORSO

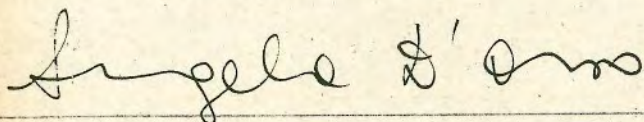

arch. ANNA REBECCHINI

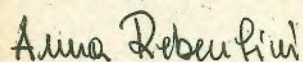

arch. GIULIA SILLATO

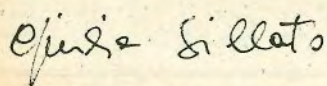

ROMA - 15 ottobre 1981

SCHEDA	ALLEGATO	N. CATALOGO GENERALE	N. CATALOGO INTERNAZIONALE
A	9	12/00088359	ITA



MINISTERO PER I BENI AMBIENTALI E ARCHITETTONICI
 ISTITUTO CENTRALE PER IL CATALOGO E LA DOCUMENTAZIONE
 SOVRINTENDENZA PER I BENI AMBIENTALI E ARCHITETTONICI - ROMA - 49
 LAZIO - VT - BAINAVA - CENTRO - VILLA LANTE - PALAZZINA GAMBARA

PIANTA ALLA QUOTA 12.25 L.Z.C. - SCALA 1:50
 COBERTURE - VOLTE
 ANNOTAZIONI

TAV. 4b

RIFERIMENTO ALLEGATI STESSA SCHEDA
 RIFERIMENTO ALLEGATI ALTRE SCHEDE

arch. ANGELA D'ORSO <i>Angela D'Orso</i>	ROMA - 15 ottobre 1981
arch. ANNA REBECCHINI <i>Anna Rebecchini</i>	
arch. GIULIA SILLATO <i>Giulia Sillato</i>	

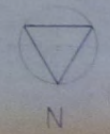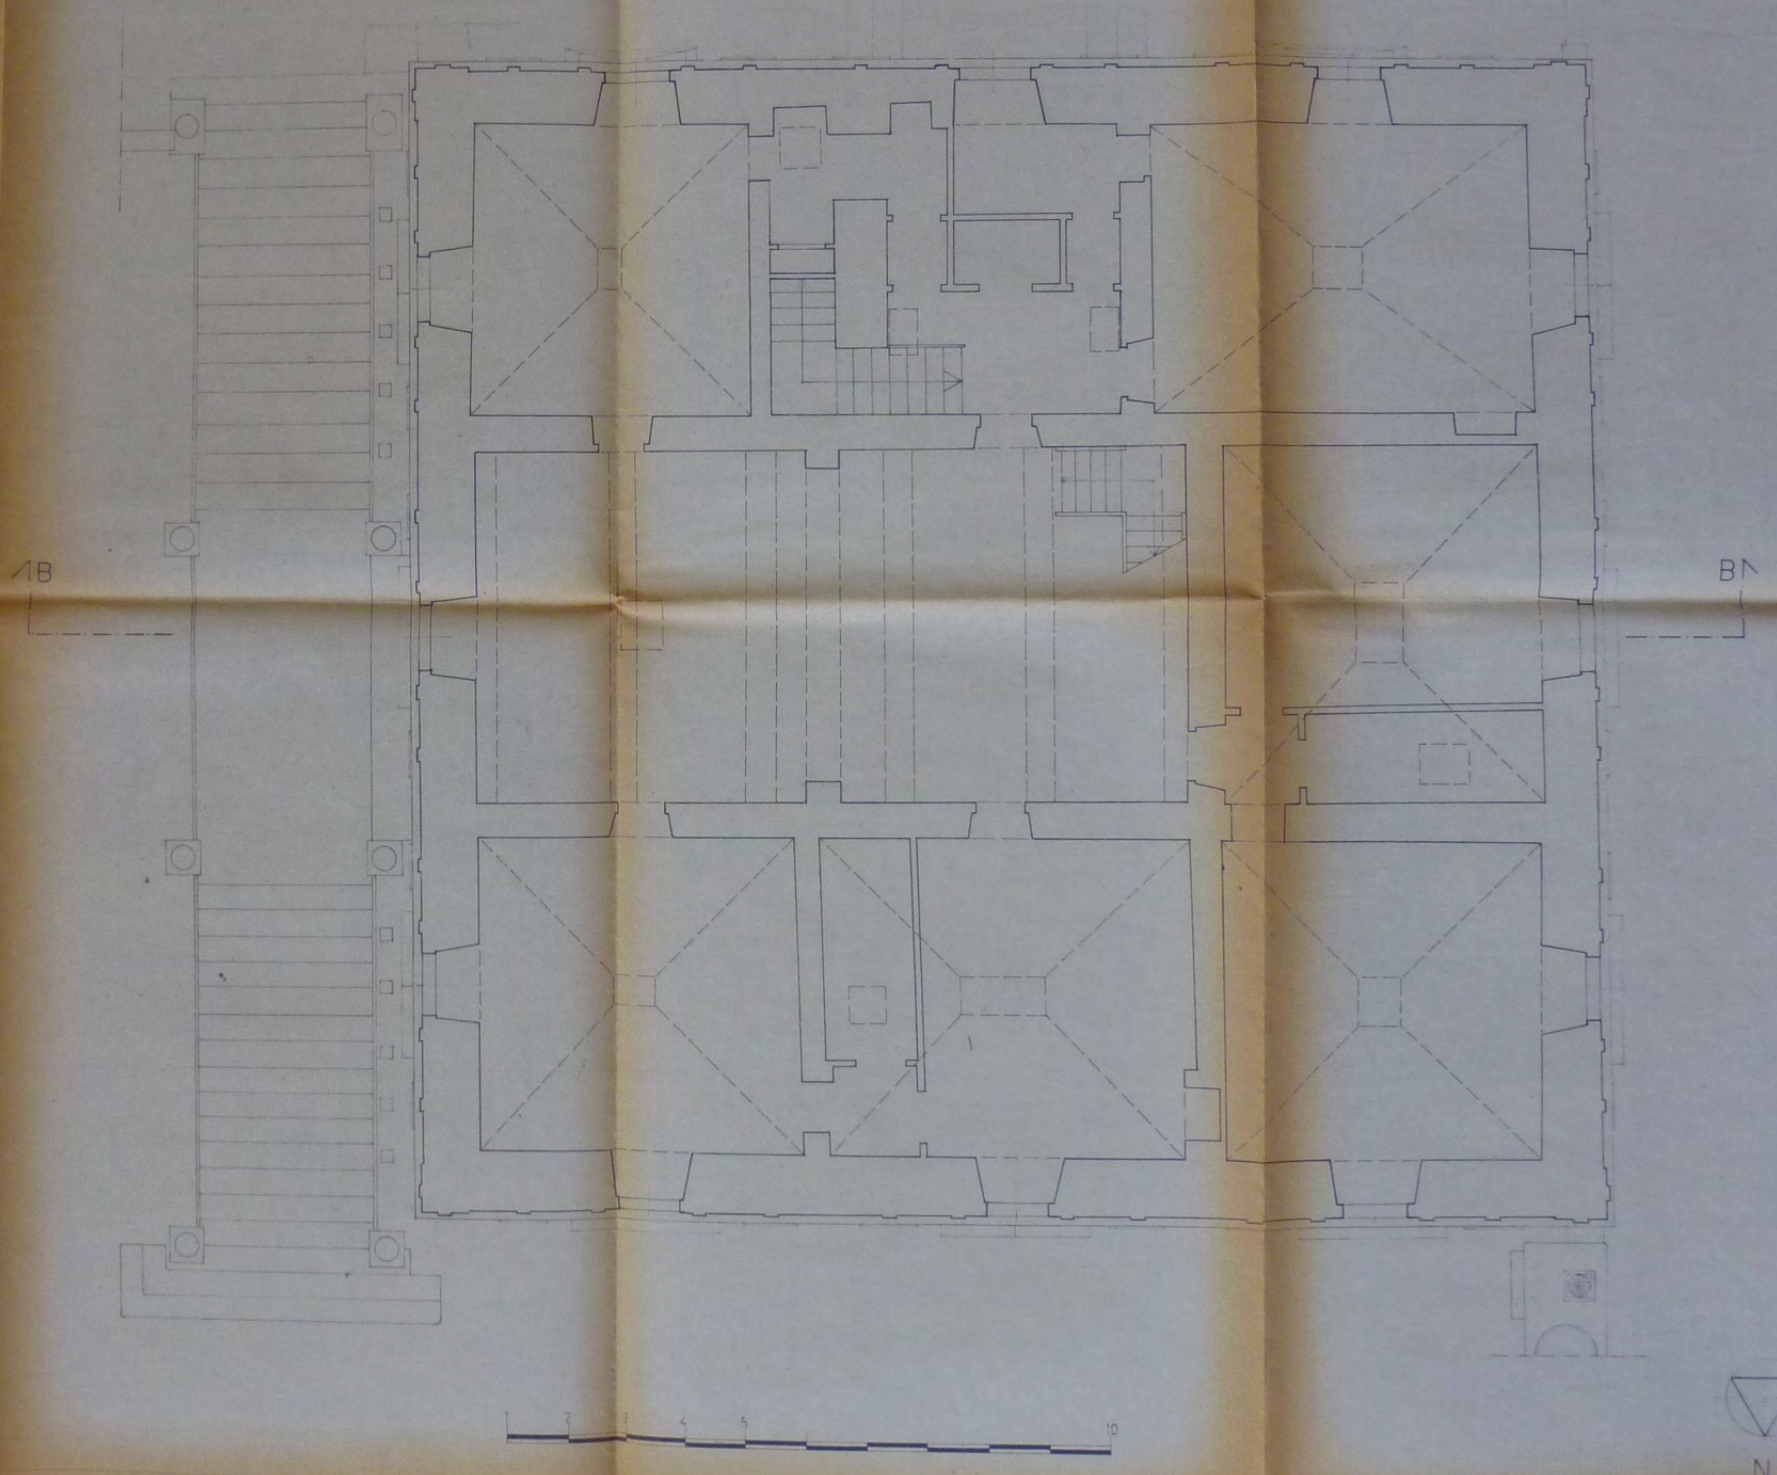

SCHEDA A	ALLEGATO 10	N. CATALOGO GENERALE 12/00088359	N. CATALOGO INTERNAZIONALE ITA:
-------------	----------------	-------------------------------------	------------------------------------

MINISTERO PER I BENI AMBIENTALI E ARCHITETTONICI
ISTITUTO CENTRALE PER IL CATALOGO E LA DOCUMENTAZIONE

SOPRINTENDENZA PER I BENI AMBIENTALI E ARCHITETTONICI ROMA 49

LAZIO-VT-BAGNAIA - CENTRO - VILLA LANTE - PALAZZINA GAMBARA
VIA IACOPO BAROZZI - N. 71

PIANTA ALLA QUOTA 1728 L.Z.C. - SCALA 1:50
COPERTURE—VOLTE

TAV. 5b

ANNOTAZIONI

RIFERIMENTO ALLEGATI STESSA SCHEDA

RIFERIMENTO ALLEGATI ALTRE SCHEDE

arch. ANGELA D'ORSO

Angela D'Orso

arch. ANNA REBECCHINI

Anna Rebecchini

arch. GIULIA SILLATO

Giulia Sillato

ROMA - 15 ottobre 1981

SCHEDA	ALLEGATO	N. CATALOGO GENERALE	N. CATALOGO INTERNAZIONALE
A	10	12/0008*359	ITA

MINISTERO PER I BENI AMBIENTALI E ARCHITETTONICI
ISTITUTO CENTRALE PER IL CATALOGO E LA DOCUMENTAZIONE
SOPRINTENDENZA PER I BENI AMBIENTALI E ARCHITETTONICI ROMA 49
LAZIO-VT-BAGNAIA - CENTRO - VILLA LANTE - PALAZZINA GAMBARA
VIA IACOPO BAROZZI - N. 71

PIANTA ALLA QUOTA 1728 L.Z.C. - SCALA 1:50
COBERTURE - VOLTE

TAV. 5b

ANNOTAZIONI

RIFERIMENTO ALLIGATI STESSA SCHEDA

RIFERIMENTO ALLEGATI ALTRE SCHEDE

arch. ANGELA D'ORSO <i>Angela D'Orso</i>	ROMA - 15 ottobre 1981
arch. ANNA REBECCHINI <i>Anna Rebecchini</i>	
arch. GIULIA SILLATO <i>Giulia Sillato</i>	

