

SCHEDA

A

ALLEGATO

13

N. CATALOGO GENERALE

12/00088359

N. CATALOGO INTERNAZIONALE

ITA:

MINISTERO PER I BENI AMBIENTALI E ARCHITETTONICI

ISTITUTO CENTRALE PER IL CATALOGO E LA DOCUMENTAZIONE

SOPRINTENDENZA PER I BENI AMBIENTALI E ARCHITETTONICI - ROMA - 49

LAZIO - VT - BAGNAIA - CENTRO - VILLA LANTE - PALAZZINA GAMBARA

PROSPETTO EST - SCALA 1:50 — RILIEVO

TAV. 8 a

ANNOTAZIONI

RIFERIMENTO ALLEGATI STESSA SCHEDA

RIFERIMENTO ALLEGATI ALTRE SCHEDE

arch. ANGELA D'ORSO

*Angela D'Orso*

arch. ANNA REBECCHINI

*Anna Rebecchini*

arch. GIULIA SILLATO

*Giulia Sillato*

ROMA - 15 ottobre 1981

SCHEDA	ALLEGATO	N. CATALOGO GENERALE	N. CATALOGO INTERNAZIONALE
A	13	12/00088399	ITA


MINISTERO PER I BENI AMBIENTALI E ARCHITETTONICI  
 ISTITUTO CENTRALE PER IL CATALOGO E LA DOCUMENTAZIONE  
 SOPRINTENDENZA PER I BENI AMBIENTALI E ARCHITETTONICI - ROMA - 49  
 LAZIO - VT - BAGNAIA - CENTRO - VILLA LANTE - PALAZZINA - GAMBARA

PROSPETTO EST - SCALA 1:50 — RILIEVO TAV. 8 a


ANNOTAZIONI

RIFERIMENTO ALLEGATI STESSA SCHEDA  
 RIFERIMENTO ALLEGATI ALTRE SCHEDE

arch. ANGELA D'ORSO <i>Angela D'Orso</i>	ROMA - 15 ottobre 1981
arch. ANNA REBECCHINI <i>Anna Rebecchini</i>	
arch. GIULIA SILLATO <i>Giulia Sillato</i>	

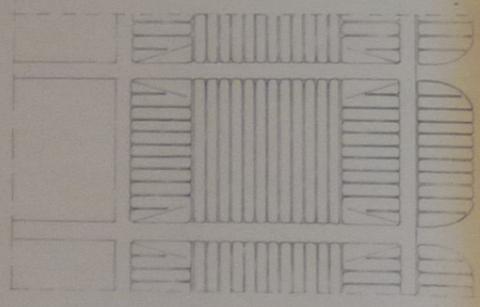

PARTICOLARE - B - SCALA 1:10

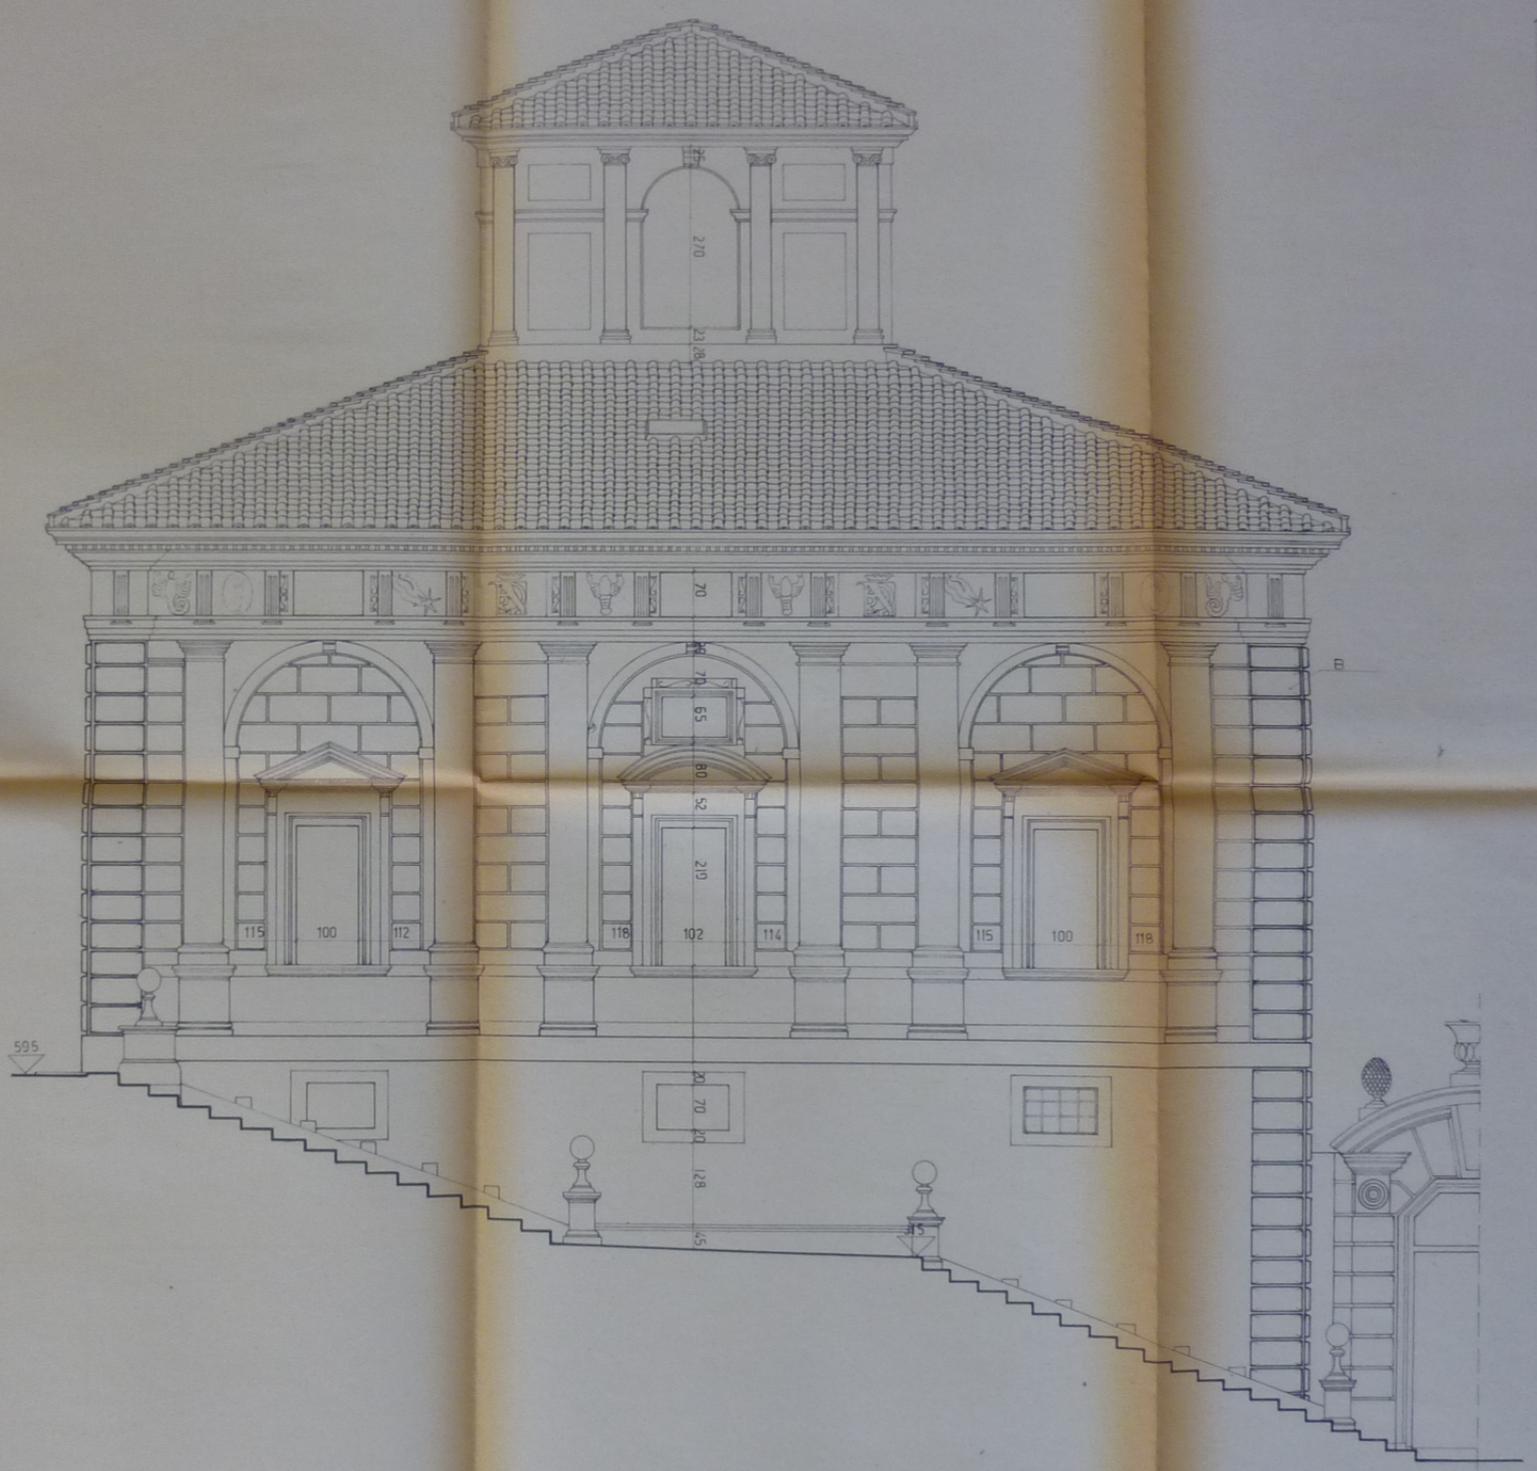

2285  
 165  
 2120  
 38 25 72 18 203  
 1785  
 315  
 1450  
 65 70 40  
 1315  
 640  
 750  
 40  
 -18

