

SCHEDA

A

ALLEGATO

3

N. CATALOGO GENERALE

12/00088360

N. CATALOGO INTERNAZIONALE

ITA.

MINISTERO PER I BENI AMBIENTALI E ARCHITETTONICI

ISTITUTO CENTRALE PER IL CATALOGO E LA DOCUMENTAZIONE

SOPRINTENDENZA PER I BENI AMBIENTALI E ARCHITETTONICI ROMA 49

LAZIO - VT-BAGNAIA - CENTRO - VILLA LANTE - PALAZZINA MONTALTO -
VIA IACOPO BAROZZI - N 71

PIANTA ALLA QUOTA 12.55 L.Z.C. - SCALA 1:50

RILIEVO

TAV. 13a

ANNOTAZIONI

RIFERIMENTO ALLEGATI STESSA SCHEDA

RIFERIMENTO ALLEGATI ALTRE SCHEDE

arch. ANGELA D'ORSO

Angela d'Orso

arch. ANNA REBECCHINI

Anna Rebecchini

arch. GIULIA SILLATO

Giulia Sillato

ROMA 15 ottobre 1981

SOPRINTENDENZA PER I BENI AMBIENTALI
E ARCHITETTONICI DEL LAZIO
UFFICIO CATALOGO

N. INVENTARIO

COLLOCAZIONE

1932

A

189

ALLEG. SCHEDA N. | 12/00088360

ARCHIVIO DISEGNI

SCHEDA ALLEGATO N. CATALOGO GENERALE N. CATALOGO INTERNAZIONALE
 A 3 12/00084350 172



Arch. Carlo BRESCIANI SACCHI

MINISTERO PER I BENI AMBIENTALI E ARCHITETTONICI
 ISTITUTO CENTRALE PER IL CATALOGO E LA DOCUMENTAZIONE
 SOPRINTENDENZA PER I BENI AMBIENTALI E ARCHITETTONICI ROMA (9)

LAZIO - VT-BAGNAIA - CENTRO - VILLA LANTE-PALAZZINA MONTALTO-
 VIA IACOPO SARTORI-N. 11

PIANTA ALLA QUOTA 12.55 L.Z.C. - SCALA 1:50 TAV. 13a
 RILIEVO

ANNOTAZIONI

RIFERIMENTO ALLEGAT. STESSA SCHEDA

RIFERIMENTO ALLEGAT. ALTRE SCHEDA

ARCH. ANGELA D'ORSO

ROMA 16 ottobre 1981

Angela D'Orso




ARCH. ANNA REBECCHINI

Anna Rebecchini

ARCH. GIULIA SILATO

Giulia Silato

SOPRINTENDENZA PER I BENI AMBIENTALI E ARCHITETTONICI DEL LAZIO	
UFFICIO CATALOGO	
N. INVENTARIO	COLLOCAZIONE
1932	A 189
ALLEG. SCHEDA N. 12/00084350	
ARCHIVIO DISEGNI	

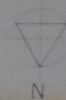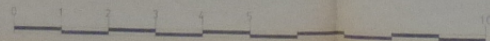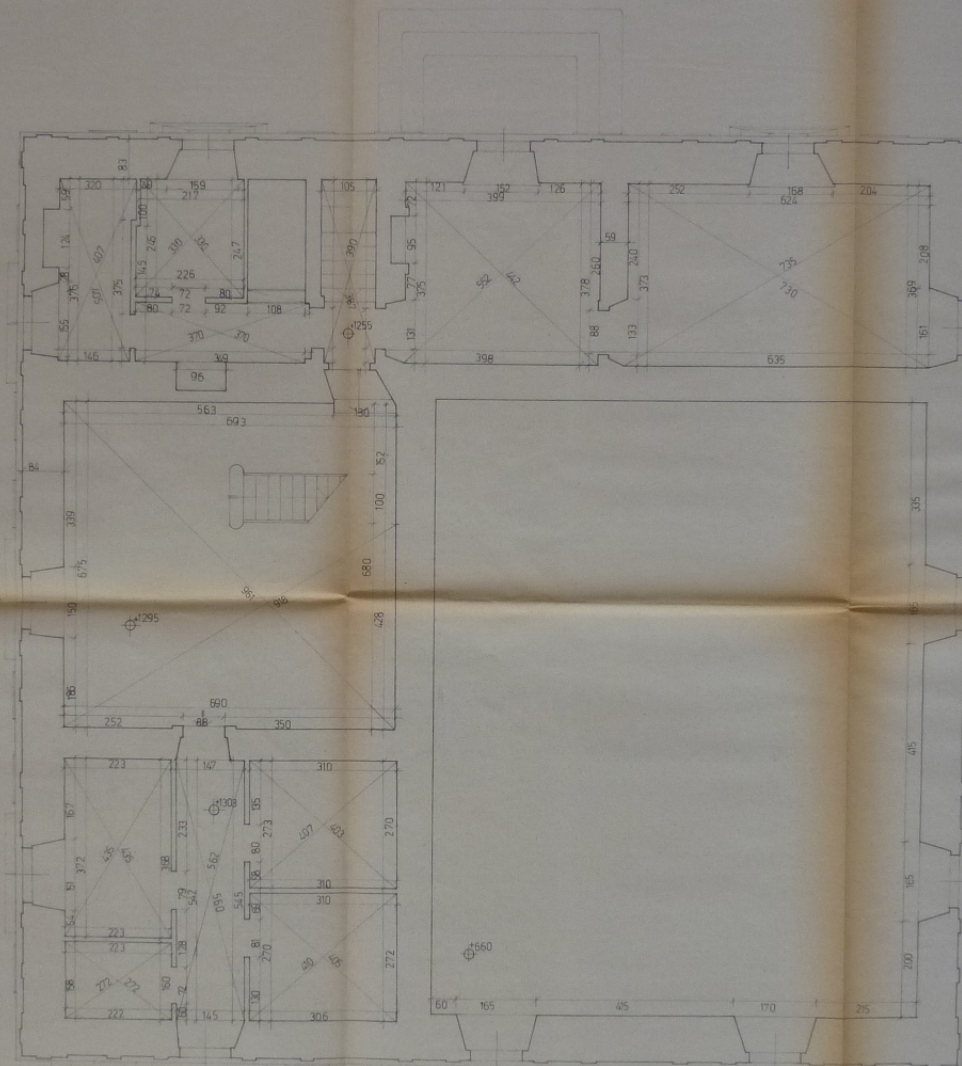

A

N. CATALOGO GENERALE

N. CATALOGO INTERNAZIONALE

MINISTERO PER I BENI CULTURALI E AMBIENTALI
DIREZ. GEN. DELLE ANTICHITA' E BELLE ARTI

REGIONE

12/00088360

ITA:

SOPRINTENDENZA PER I BENI AMBIENTALI E
ARCHITETTONICI DEL LAZIO - ROMA - 49

LAZIO

ALLEGATO N. 4

VILLA LANTE DELLA ROVERE - BAGNAIA - "COPERTURE"

(5605238) Roma, 1975 - Ist. Poligr. Stato - S. (c. 400.000)

Uso di tegole maritate alla romana (coppi ed embrici) poggiati su pianelle (All. 4 e 5).

SCHEDA

A

ALLEGATO

4

N. CATALOGO GENERALE

12/00088360

N. CATALOGO INTERNAZIONALE

ITA

MINISTERO PER I BENI AMBIENTALI E ARCHITETTONICI

ISTITUTO CENTRALE PER IL CATALOGO E LA DOCUMENTAZIONE

SOPRINTENDENZA PER I BENI AMBIENTALI E ARCHITETTONICI ROMA 49

LAZIO - VT - BAGNAIA - CENTRO - VILLA LANTE - PALAZZINA MONTALTO

VIA IACOPO BAROZZI - N. 71

PIANTA ALLA QUOTA 1745
RILIEVO

L.Z.C. - SCALA 1:50

TAV. 14a

ANNOTAZIONI

RIFERIMENTO ALLEGATI STESSA SCHEDA

RIFERIMENTO ALLEGATI ALTRE SCHEDE

arch. ANGELA D'ORSO

Angela D'Orso

arch. ANNA REBECCHINI

Anna Rebecchini

arch. GIULIA SILLATO

Giulia Sillato

ROMA 15 ottobre 1981

**SOPRINTENDENZA PER I BENI AMBIENTALI
E ARCHITETTONICI DEL LAZIO
UFFICIO CATALOGO**

N. INVENTARIO

COLLOCAZIONE

1935

A

189

ALLEG. SCHEDA N. | 12/00088360

ARCHIVIO DISEGNI

SCHEDE ALLEGATE AL CATALOGO GENERALE AL CATALOGO INTERNAZIONALE
 A 4 12/0004330 176

MINISTERO PER I BENI AMBIENTALI E ARCHITETTONICI
 ISTITUTO CENTRALE PER IL CATALOGO E LA DOCUMENTAZIONE
 SOVRINTENDENZA PER I BENI AMBIENTALI E ARCHITETTONICI ROMA 48
 LAVORO VI. BASINIA - CENTRO - VILLA LANTÉ-PIAZZANA MONTALTO
 VIA GIACOMO BAROCCO - N.71

PIANTA ALLA QUOTAZIONE L.2 C - SCALA 1:50 TAV. 14a
 RILIEVO

ANNOTAZIONI

RIFERIMENTO ALLEGATI STESSA SCHEDA

RIFERIMENTO ALLEGATI ALTRE SCHEDA

CON ANGELA D'ORSO ROMA 15 ottobre 1981

Angela D'Orso

CON ANNA REBECCHINI

Anna Rebecchini

CON GIULIA SILLETTI

Giulia Silletti

SOVRINTENDENZA PER I BENI AMBIENTALI E ARCHITETTONICI DEL LAZIO	
UFFICIO CATALOGO	
N. INVENTARIO	COLLOCAZIONE
1935	A 189
ALLEG. SCHEDA N. 12/0004330	
ARCHIVIO DISEGNI	



Arch. Carlo MESSINI SACCHI

