

SCHEDA A	ALLEGATO 7	N. CATALOGO GENERALE 12/00088360	N. CATALOGO INTERNAZIONALE ITA:
-------------	---------------	-------------------------------------	------------------------------------

MINISTERO PER I BENI AMBIENTALI E ARCHITETTONICI
ISTITUTO CENTRALE PER IL CATALOGO E LA DOCUMENTAZIONE

SOPRINTENDENZA PER I BENI AMBIENTALI E ARCHITETTONICI - ROMA - 49

LAZIO - VT-BAGNAIA - CENTRO - VILLA LANTE-PALAZZINA MONTALTO
VIA IACOPO BAROZZI - N.71

PIANTA ALLA QUOTA 0.20 L.Z.C. - SCALA 1:50
COPERTURE - VOLTE

TAV. 11b

ANNOTAZIONI

RIFERIMENTO ALLEGATI STESSA SCHEDA

RIFERIMENTO ALLEGATI ALTRE SCHEDE

arch. ANGELA D'ORSO

ROMA - 15 ottobre 1981

Angela D'Orso

arch. ANNA REBECCHINI

Anna Rebecchini

arch. GIULIA SILLATO

Giulia Sillato

SCHEDA	ALLEGATO	N CATALOGO GENERALE	N CATALOGO INTERNAZIONALE
A	7	12/00088360	ITA

MINISTERO PER I BENI AMBIENTALI E ARCHITETTONICI
ISTITUTO CENTRALE PER IL CATALOGO E LA DOCUMENTAZIONE

SOPRINTENDENZA PER I BENI AMBIENTALI E ARCHITETTONICI - ROMA - 49

LAZIO - VT-BAGNAIA - CENTRO - VILLA LANTE - PALAZZINA MONTALTO
VIA IACOPO BAROZZI - N 71

PIANTA ALLA QUOTA 0.20 L.Z.C. - SCALA 1:50
COPERTURE - VOLTE

TAV. 11b

ANNOTAZIONI

RIFERIMENTO ALLEGATI STESSA SCHEDA

RIFERIMENTO ALLEGATI ALTRE SCHEDE

arch. ANGELA D'ORSO

ROMA - 15 ottobre 1981

Angela D'Orso



arch. ANNA REBECCHINI

Anna Rebecchini

arch. GIULIA SILLATO


Giulia Sillato

TERRAPIENO

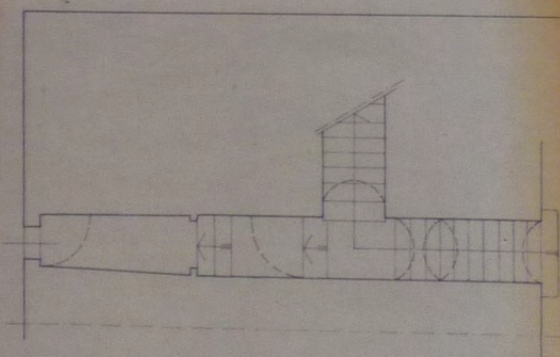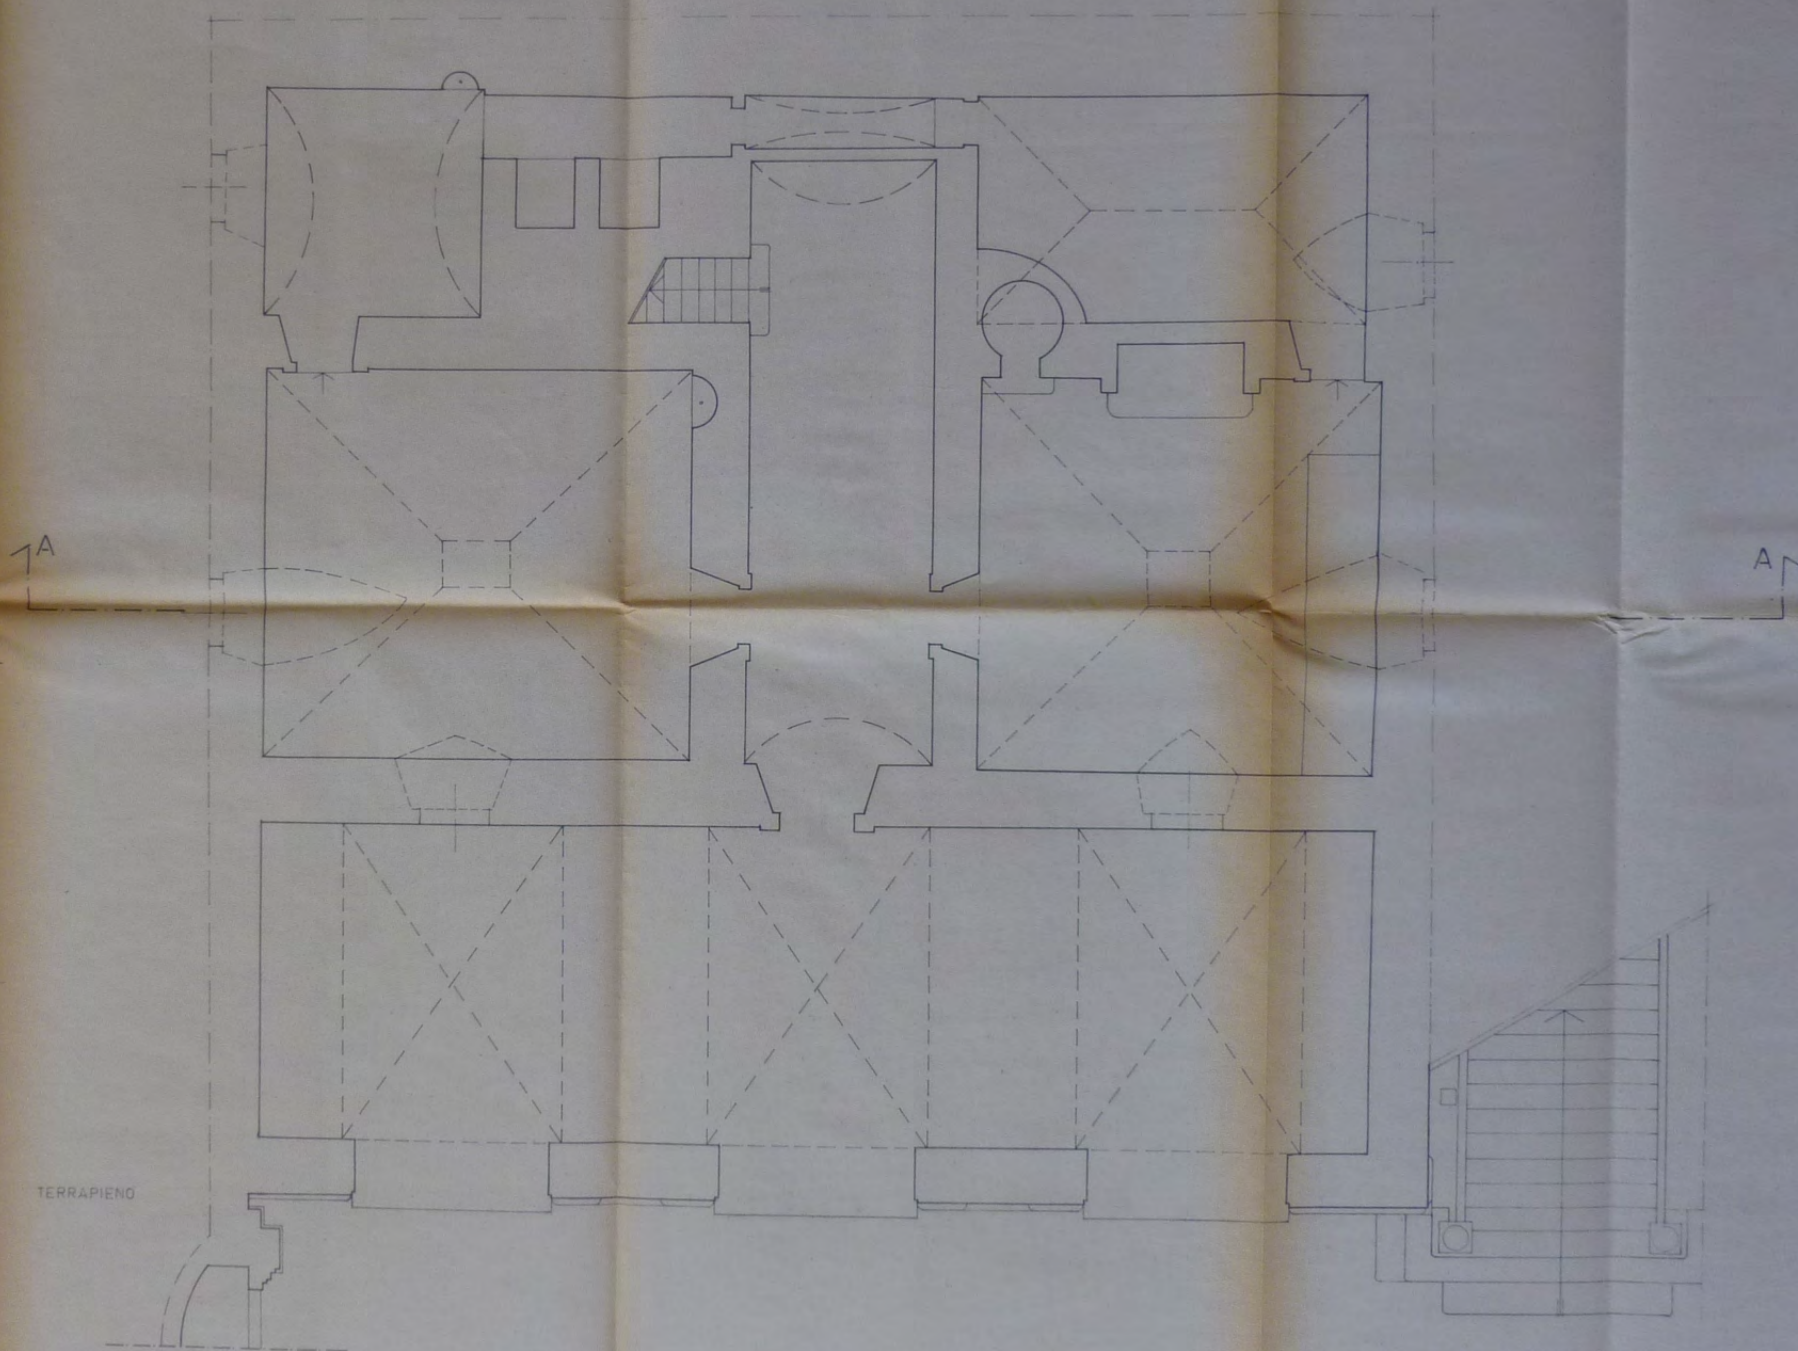

PIANTA AMMEZZATO ALLA QUOTA 310 L.Z.C.

0 1 2 3 4 5 10

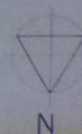

SCHEDA

A

ALLEGATO

8

N. CATALOGO GENERALE

12/00088360

N. CATALOGO INTERNAZIONALE

ITA

MINISTERO PER I BENI AMBIENTALI E ARCHITETTONICI

ISTITUTO CENTRALE PER IL CATALOGO E LA DOCUMENTAZIONE

SOPRINTENDENZA PER I BENI AMBIENTALI E ARCHITETTONICI-ROMA- 49

LAZIO - VT - BAGNAIA - CENTRO - VILLA LANTE - PALAZZINA MONTALTO

VIA IACOPO BAROZZI - N. 71

PIANTA ALLA QUOTA 6.60 - L.Z.C. - SCALA 1:50

VOLTE O COPERTURE

TAV. 12b

ANNOTAZIONI

RIFERIMENTO ALLEGATI STESSA SCHEDA

RIFERIMENTO ALLEGATI ALTRE SCHEDE

arch. ANGELA D'ORSO

Angela D'Orso

ROMA - 15 ottobre 1981

arch. ANNA REBECCHINI

Anna Rebecchini

arch. GIULIA SILLATO

Giulia Sillato

SCHEDA	ALLEGATO	N. CATALOGO GENERALE	N. CATALOGO INTERNAZIONALE
A	8	12/00088360	ITA

MINISTERO PER I BENI AMBIENTALI E ARCHITETTONICI
ISTITUTO CENTRALE PER IL CATALOGO E LA DOCUMENTAZIONE

SOPRINTENDENZA PER I BENI AMBIENTALI E ARCHITETTONICI-ROMA-49

LAZIO - VI-BAGNOLI-CENTRO-VILLA LANTE-PALAZZINA MONTALTO
VIA IACOPO BAROZZI -N.71

PIANTA ALLA QUOTA 660 L.Z.C. - SCALA 1:50
VOLTE O. COPERTURE
ANNOTAZIONI

TAV. 12b

RIFERIMENTO ALLEGATI STESSA SCHEDA

RIFERIMENTO ALLEGATI ALTRE SCHEDE

arch. ANGELA D'ORSO

ROMA - 15 ottobre 1981


Angela D'Orso

arch. ANNA REBECCHINI

Anna Rebecchini

arch. GIULIA SILLATO

Giulia Sillato

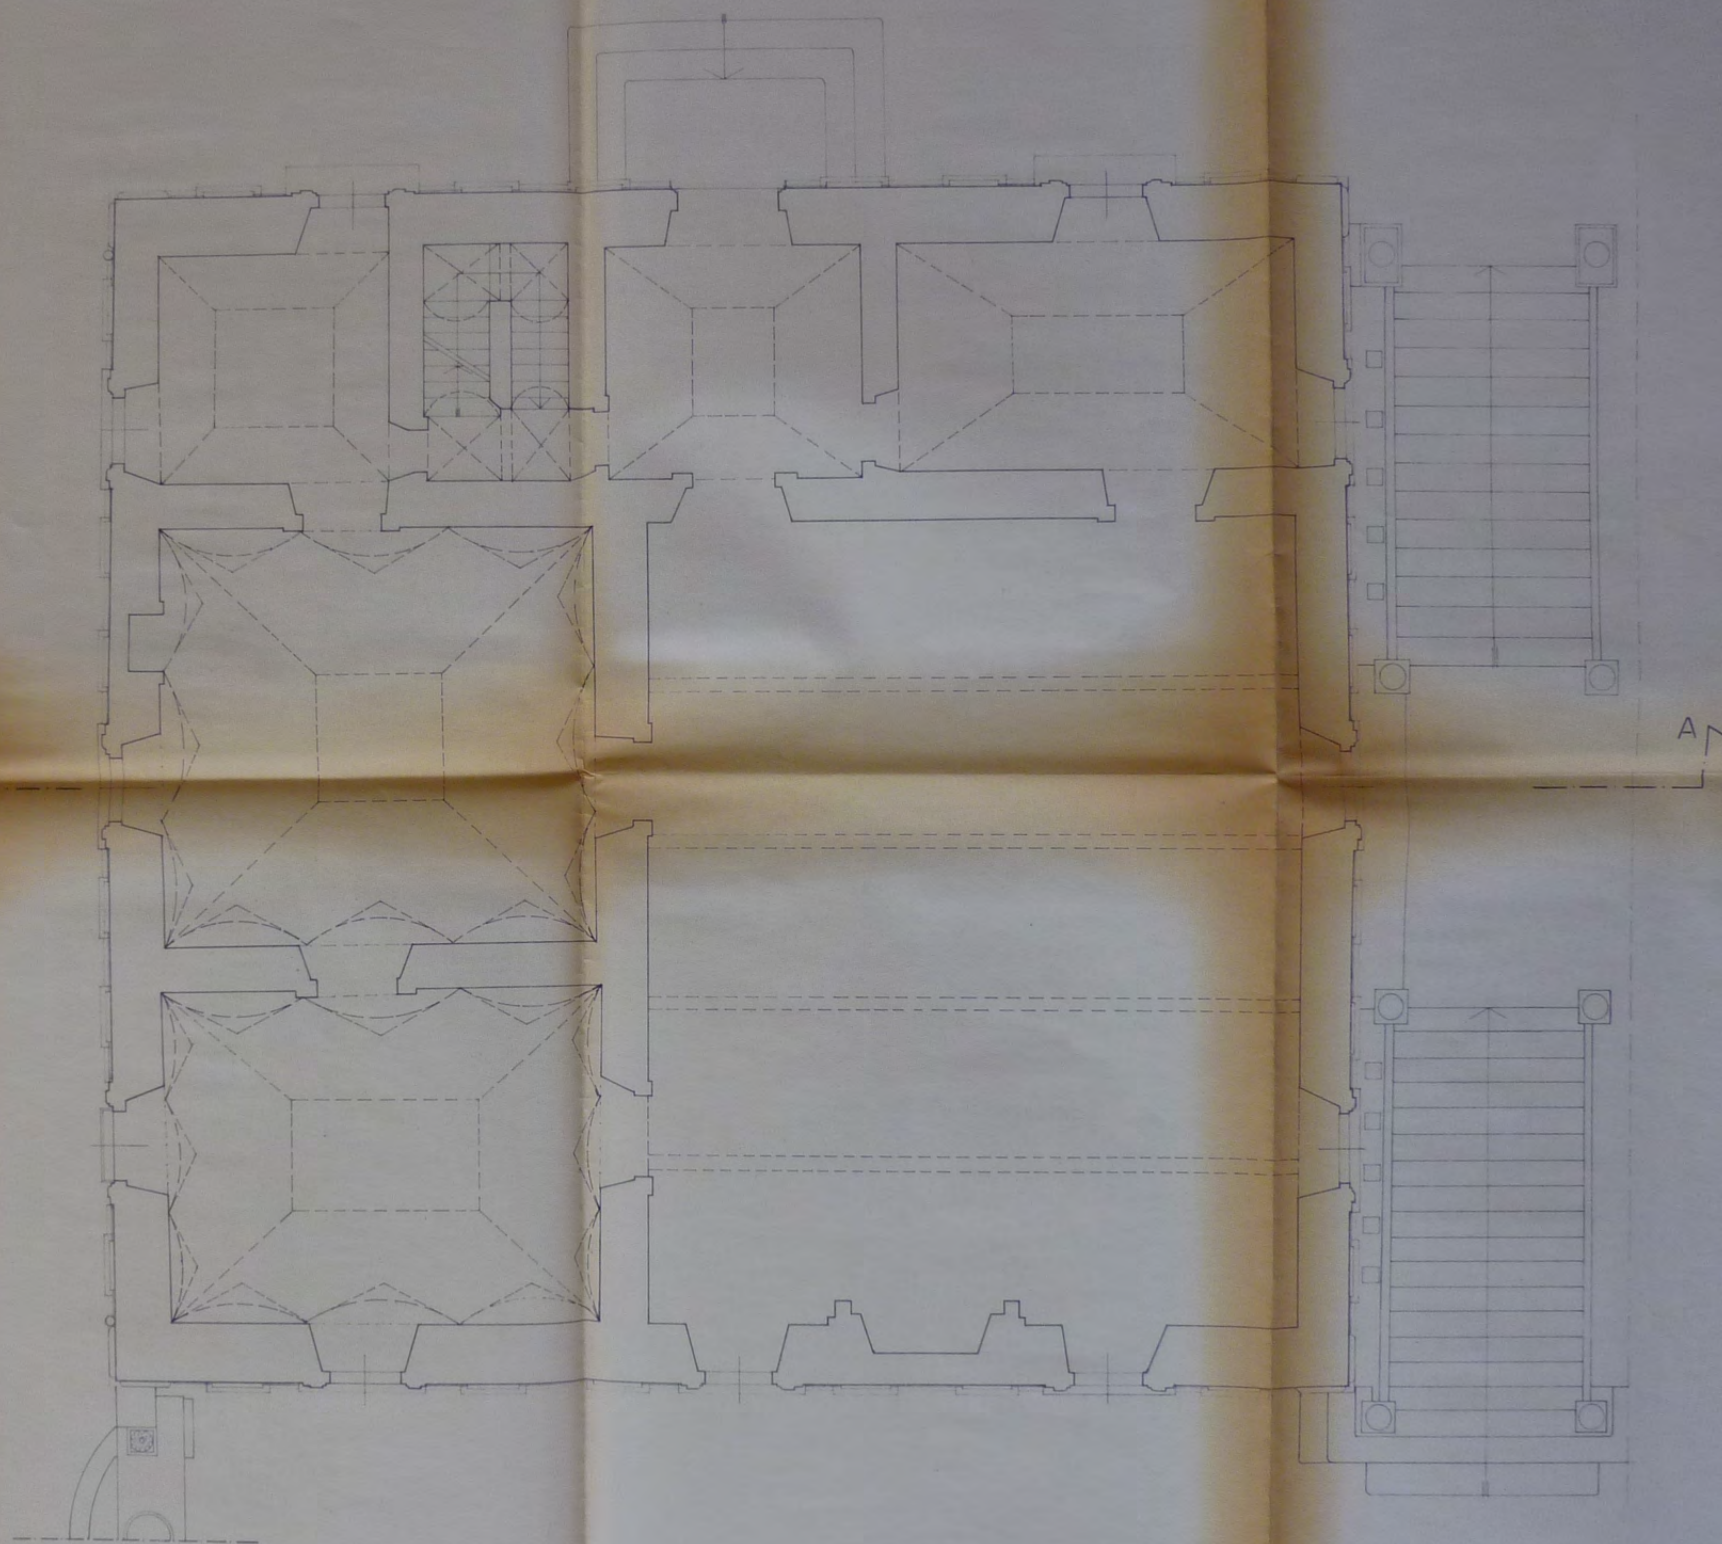

0 1 2 3 4 5 10

