

SCHEDA

A

ALLEGATO

39

N. CATALOGO GENERALE

12/00088360

N. CATALOGO INTERNAZIONALE

ITA.

MINISTERO PER I BENI AMBIENTALI E ARCHITETTONICI

ISTITUTO CENTRALE PER IL CATALOGO E LA DOCUMENTAZIONE

SOPRINTENDENZA PER I BENI AMBIENTALI E ARCHITETTONICI ROMA 49

LAZIO VT BAGNAIA CENTRO VILLA LANTE PALAZZINA MONTALTO

VIA IACOPO BAROZZI - N 71

PIANTA ALLA QUOTA 12.55 L.Z.C. - SCALA 1:50

TAV. 13

ANNOTAZIONI

RIFERIMENTO ALLEGATI STESSA SCHEDA

RIFERIMENTO ALLEGATI ALTRE SCHEDE

arch. ANGELA D'ORSO

Angela D'Orso

arch. ANNA REBECCHINI

Anna Rebecchini

arch. GIULIA SILLATO

Giulia Sillato

ROMA 15 ottobre 1981

SOPRINTENDENZA PER I BENI AMBIENTALI
E ARCHITETTONICI DEL LAZIO
UFFICIO CATALOGO

N. INVENTARIO

1931

COLLOCAZIONE

A

189

ALLEG. SCHEDA N.

12/00088360

ARCHIVIO DISEGNI

SCHEDA	ALLEGATO	N. CATALOGO GENERALE	N. CATALOGO INTERNAZIONALE
A	39	12/00088360	ITA.

MINISTERO PER I BENI AMBIENTALI E ARCHITETTONICI
ISTITUTO CENTRALE PER IL CATALOGO E LA DOCUMENTAZIONE

SOPRINTENDENZA PER I BENI AMBIENTALI E ARCHITETTONICI ROMA 49

LAZIO VT BAGNAIA CENTRO VILLA LANTE PALAZZINA MONTALTO
VIA IACOPO BAROZZI-N.71

PIANTA ALLA QUOTA 12.55 L.Z.C. - SCALA 1:50

TAV. 13

ANNOTAZIONI

RIFERIMENTO ALLEGATI STESSA SCHEDA

RIFERIMENTO ALLEGATI ALTRE SCHEDA

arch. ANGELA D'ORSO

ROMA 15 ottobre 1981

Angela D'Orso

arch. ANNA REBECCHINI

Anna Rebecchini



arch. GIULIA SILLATO

Giulia Sillato

SOPRINTENDENZA PER I BENI AMBIENTALI E ARCHITETTONICI DEL LAZIO	
UFFICIO CATALOGO	
N. INVENTARIO	COLLOCAZIONE
1931	A 189
ALLEG. SCHEDA N. 12/00088360	
ARCHIVIO DISEGNI	



Arch. Carlo BRESCIANI SACCHI

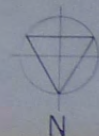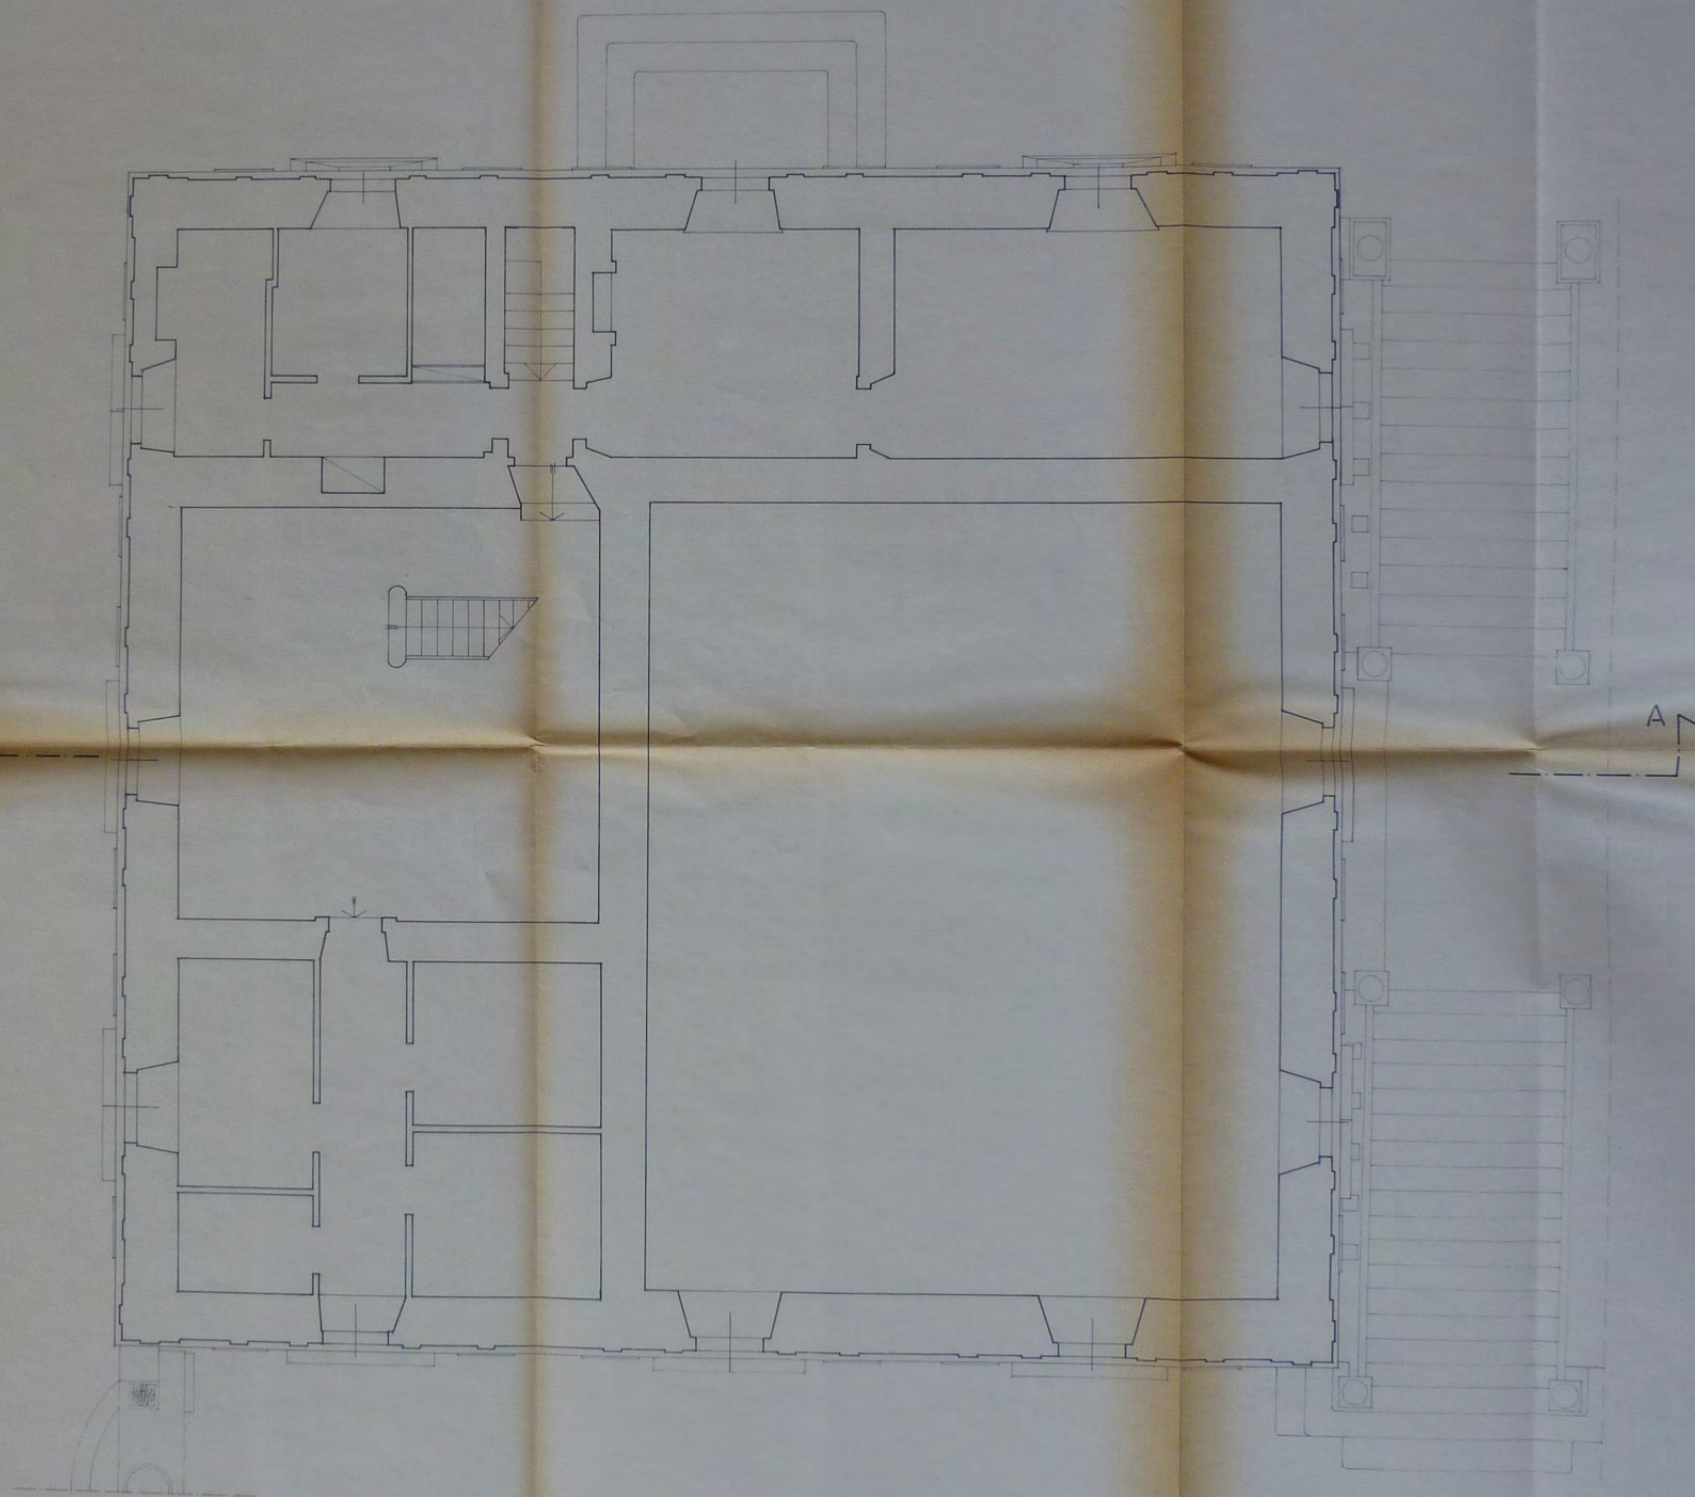

SCHEDA A	ALLEGATO 40	N. CATALOGO GENERALE 12/00088360	N. CATALOGO INTERNAZIONALE ITA:
-------------	----------------	-------------------------------------	------------------------------------

MINISTERO PER I BENI AMBIENTALI E ARCHITETTONICI
ISTITUTO CENTRALE PER IL CATALOGO E LA DOCUMENTAZIONE

SOPRINTENDENZA PER I BENI AMBIENTALI E ARCHITETTONICI ROMA 49

LAZIO- VT- BAGNAIA - CENTRO - VILLA LANTE-PALAZZINA MONTALTO
VIA IACOPO BAROZZI - N.71

PIANTA ALLA QUOTA 1745 L.Z.C. - SCALA 1:50

TAV. 14

ANNOTAZIONI

RIFERIMENTO ALLEGATI STESSA SCHEDA

RIFERIMENTO ALLEGATI ALTRE SCHEDA

arch. ANGELA D'ORSO

Angela D'Orso

arch. ANNA REBECCHINI

Anna Rebecchini

arch. GIULIA SILLATO

Giulia Sillato

ROMA 15 ottobre 1981

SCHEDA	ALLEGATO	N. CATALOGO GENERALE	N. CATALOGO INTERNAZIONALE
A	40	12/00088360	ITA

MINISTERO PER I BENI AMBIENTALI E ARCHITETTONICI
ISTITUTO CENTRALE PER IL CATALOGO E LA DOCUMENTAZIONE

SOPRINTENDENZA PER I BENI AMBIENTALI E ARCHITETTONICI ROMA 49

LAZIO - VT - BAGNAIA - CENTRO - VILLA LANTE - PALAZZINA MONTALTO
VIA IACOPO BAROZZI - N. 71

PIANTA ALLA QUOTA 1745 L.Z.C. - SCALA 1:150

TAV. 14

ANNOTAZIONI

RIFERIMENTO ALLEGATI STESSA SCHEDA

RIFERIMENTO ALLEGATI ALTRE SCHEDA

arch. ANGELA D'ORSO

ROMA 15 ottobre 1981


Angela D'Orso

arch. ANNA REBECCHINI

Anna Rebecchini

arch. GIULIA SILLATO

Giulia Sillato

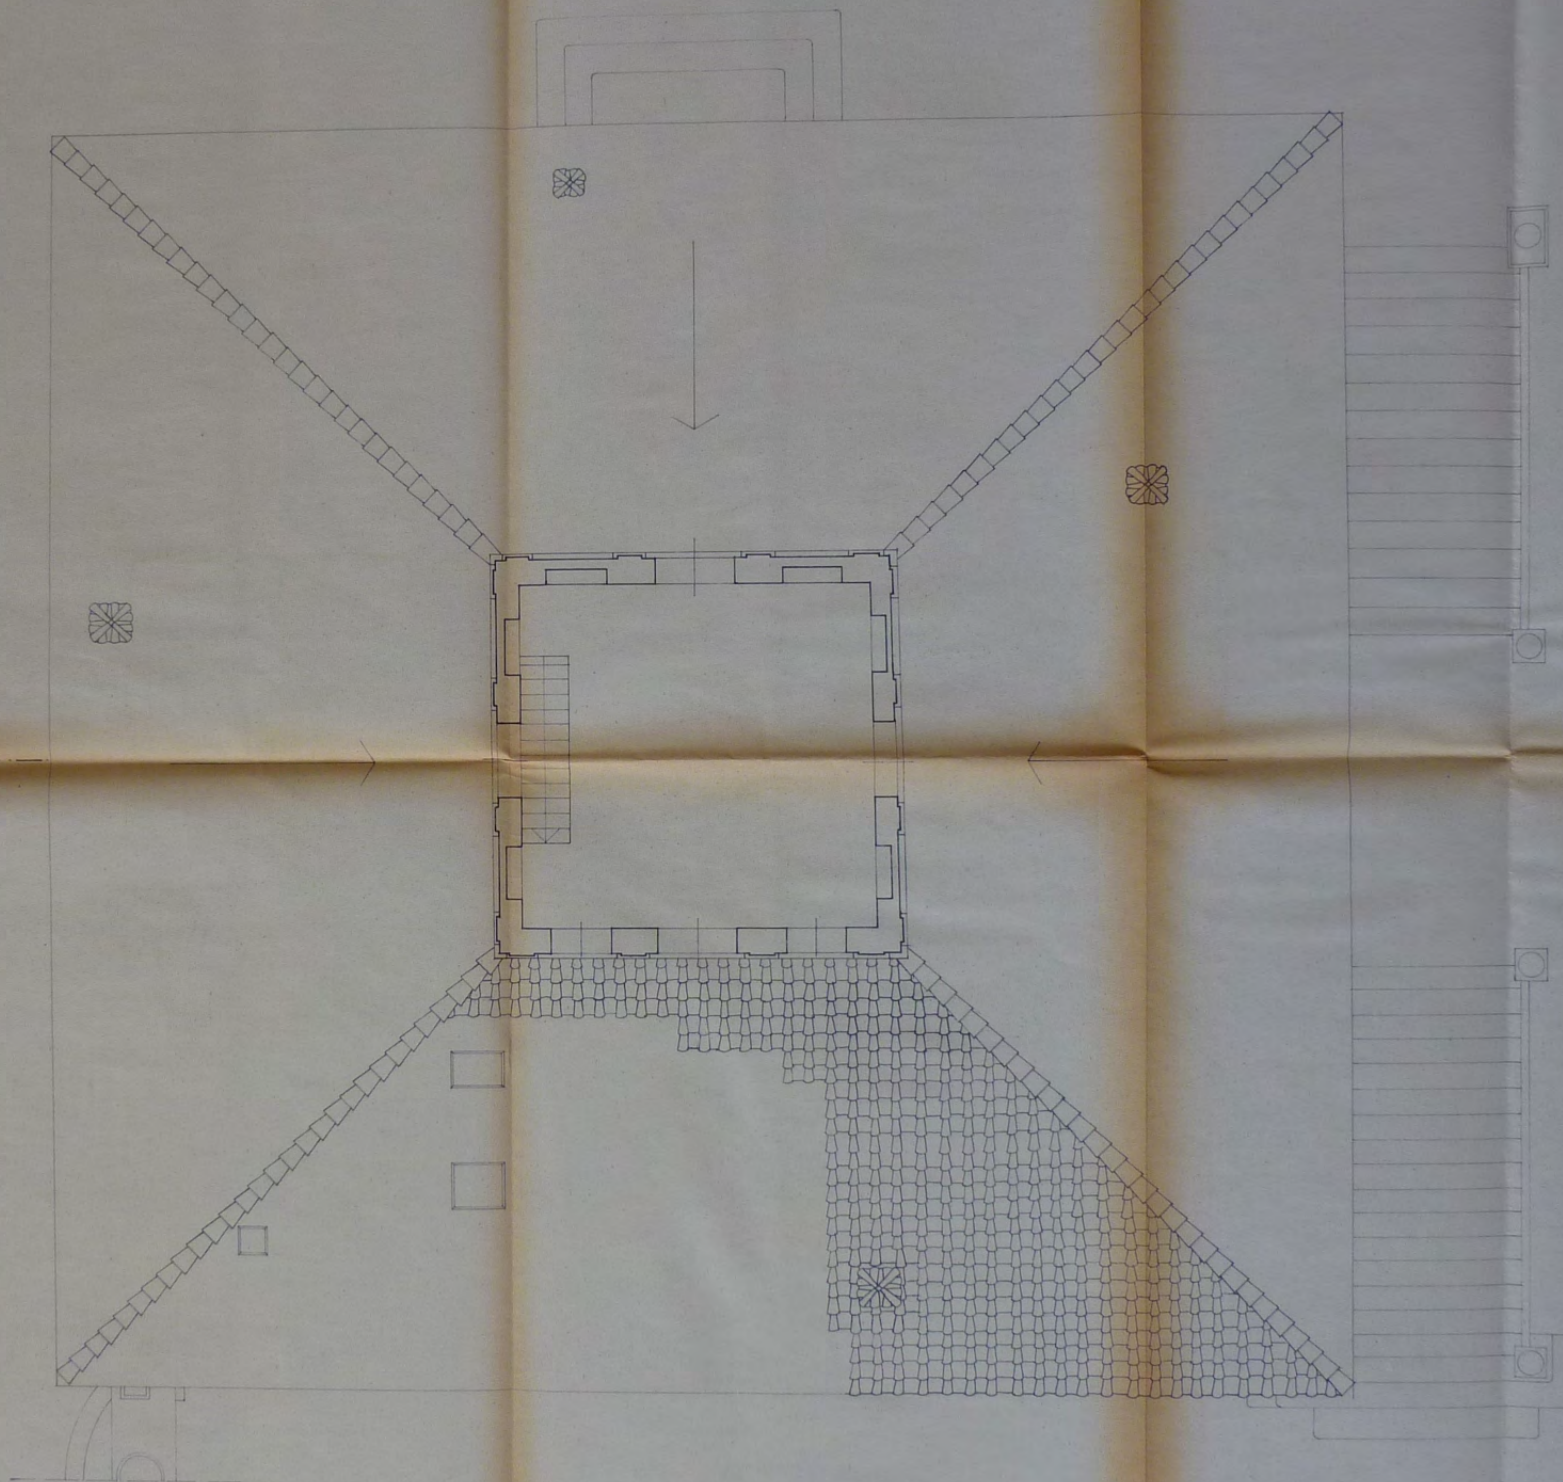

0 1 2 3 4 5 10

