

A

N. CATALOGO GENERALE

N. CATALOGO INTERNAZIONALE

MINISTERO PER I BENI CULTURALI E AMBIENTALI
DIREZ. GEN. DELLE ANTICHITÀ E BELLE ARTI

REGIONE

12/00267494

ITA :

SOPRINTENDENZA PER I BENI AMBIENTALI E
ARCHITETTONICI DEL LAZIO

LAZIO


ALLEGATO N.1.....

LT- PRIVERNO

Complesso abbaziale di Fossanova, Infermeria

Catasto F. 53, rapp. 1:2000

NORD

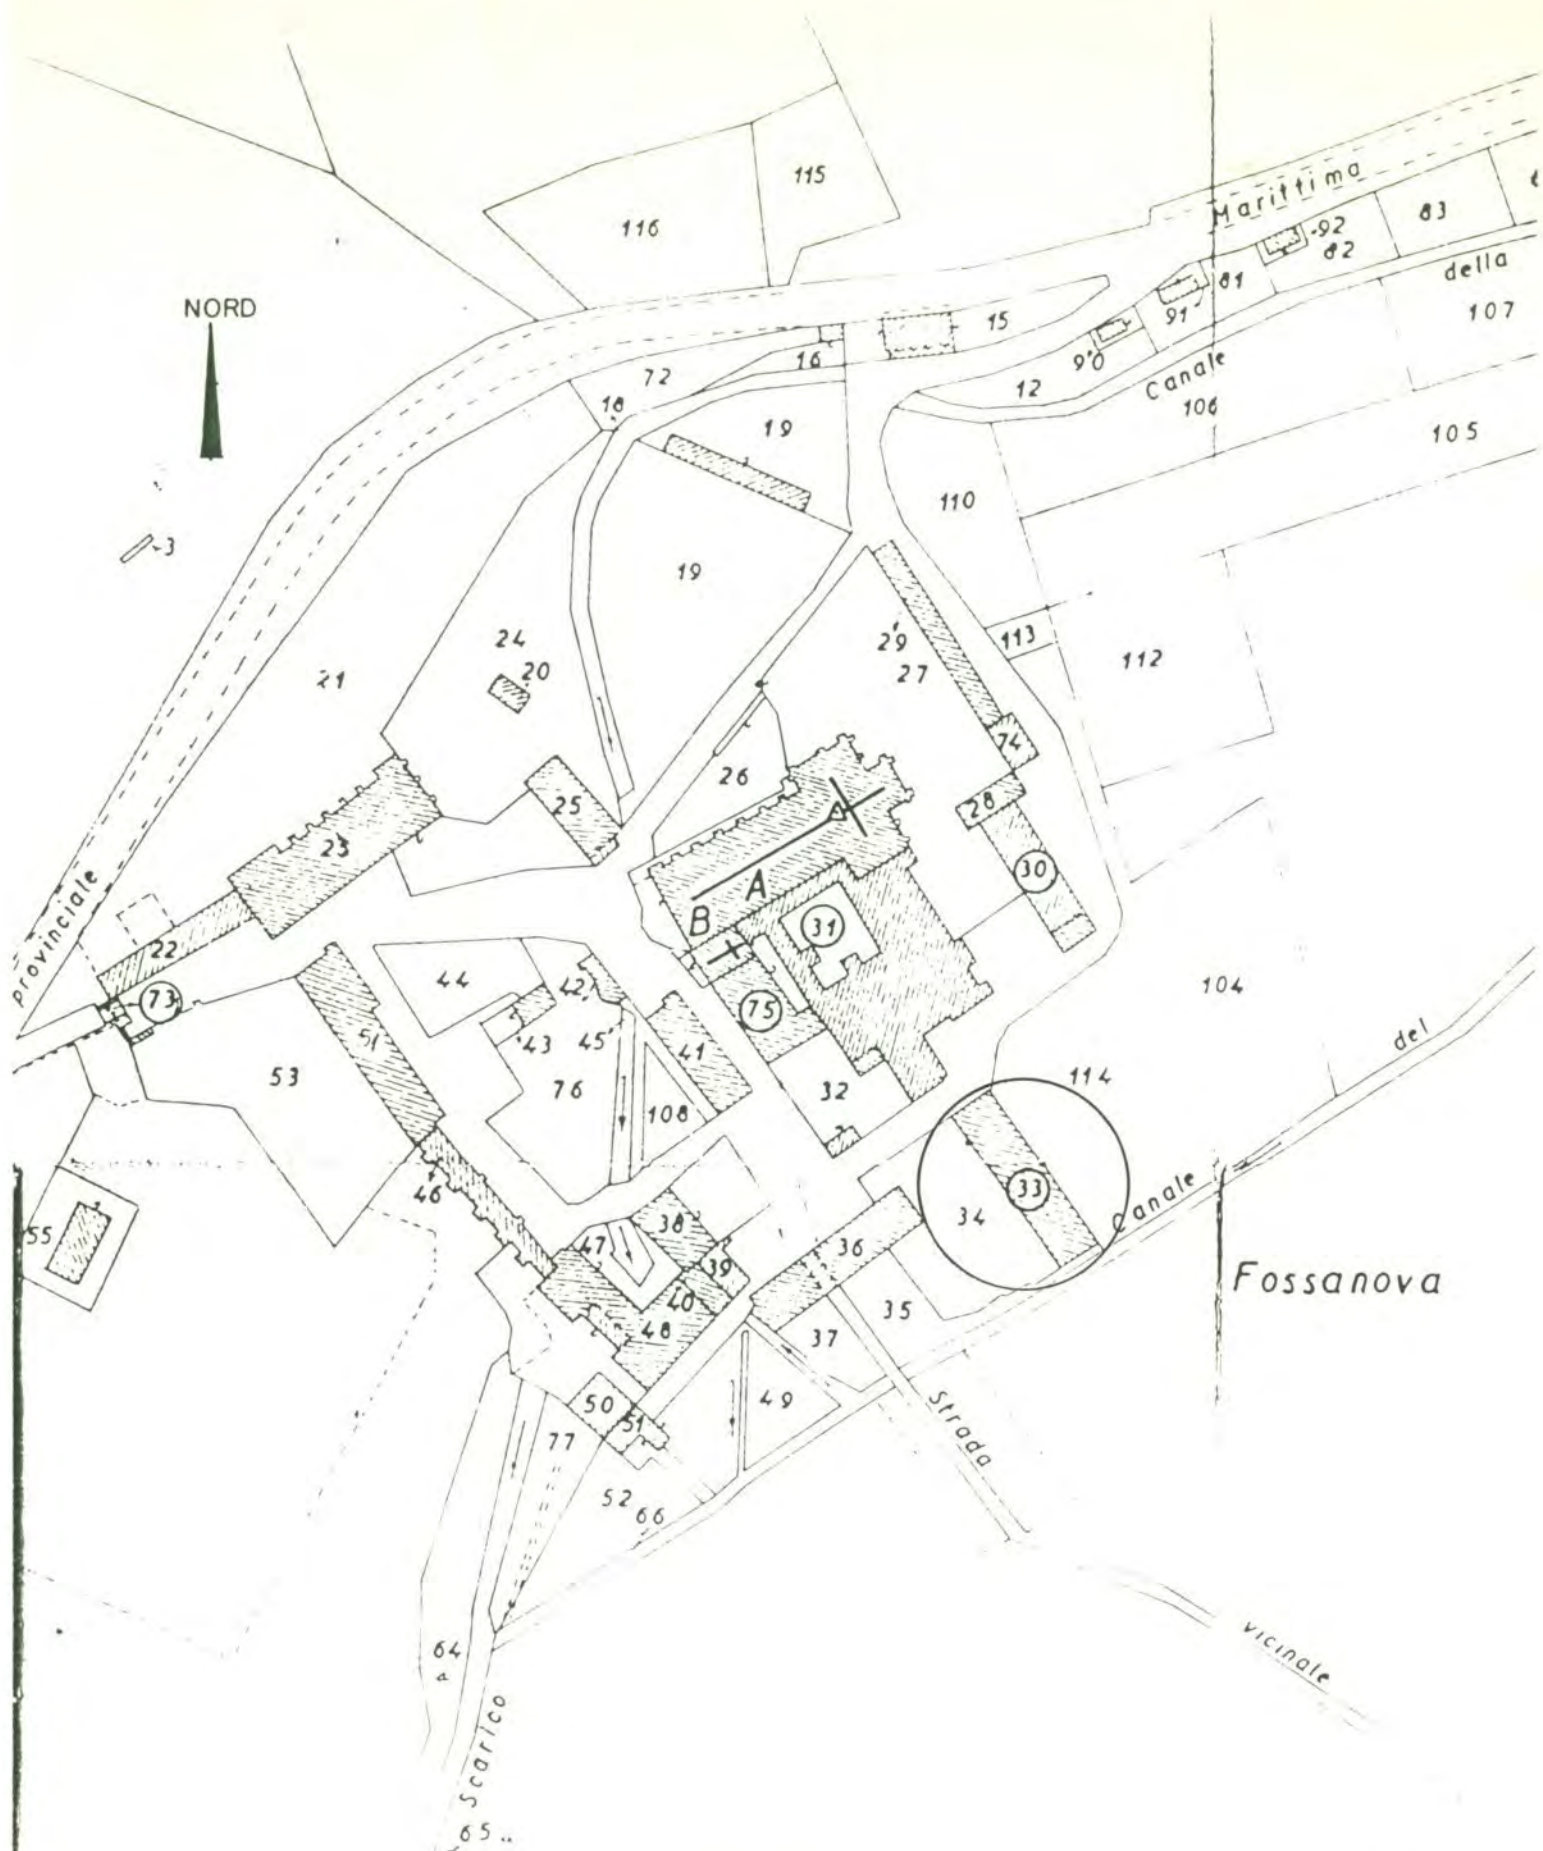

A

N. CATALOGO GENERALE

N. CATALOGO INTERNAZIONALE

MINISTERO PER I BENI CULTURALI E AMBIENTALI
DIREZ. GEN. DELLE ANTICHITA' E BELLE ARTI

REGIONE

12/00267494

ITA:

SOPRINTENDENZA PER I BENI AMBIENTALI
ED ARCHITETTONICI DEL LAZIO - ROMA -

49

LAZIO

ALLEGATO N. 2 - LT - PRIVERNO (fraz. FOSSANOVA) - Abbazia di Fossanova - Infermeria (esterno). NEG. 1278



A

N. CATALOGO GENERALE

N. CATALOGO INTERNAZIONALE

MINISTERO PER I BENI CULTURALI E AMBIENTALI
DIREZ. GEN. DELLE ANTICHITA' E BELLE ARTI

REGIONE

12/00267494

ITA:

SOPRINTENDENZA PER I BENI AMBIENTALI
ED ARCHITETTONICI DEL LAZIO - ROMA -

49

LAZIO

ALLEGATO N. 3 - LT - PRIVERNO (fraz. FOSSANOVA) - Abbazia di Fossanova - Infermeria (esterno). NEG. 1279



A

N. CATALOGO GENERALE

N. CATALOGO INTERNAZIONALE

MINISTERO PER I BENI CULTURALI E AMBIENTALI
DIREZ. GEN. DELLE ANTICHITA' E BELLE ARTI

REGIONE

12/00267494

ITA:

SOPRINTENDENZA PER I BENI AMBIENTALI
ED ARCHITETTONICI DEL LAZIO - ROMA -


49

LAZIO

ALLEGATO N. ⁴ - LT - PRIVERNO (fraz. FOSSANOVA) - Abbazia di Fossanova - Infermeria (interno, particolare).

NEG. 1280

(5605238) Roma, 1975 - Ist. Poligr. Stato - S. (c. 400.000)

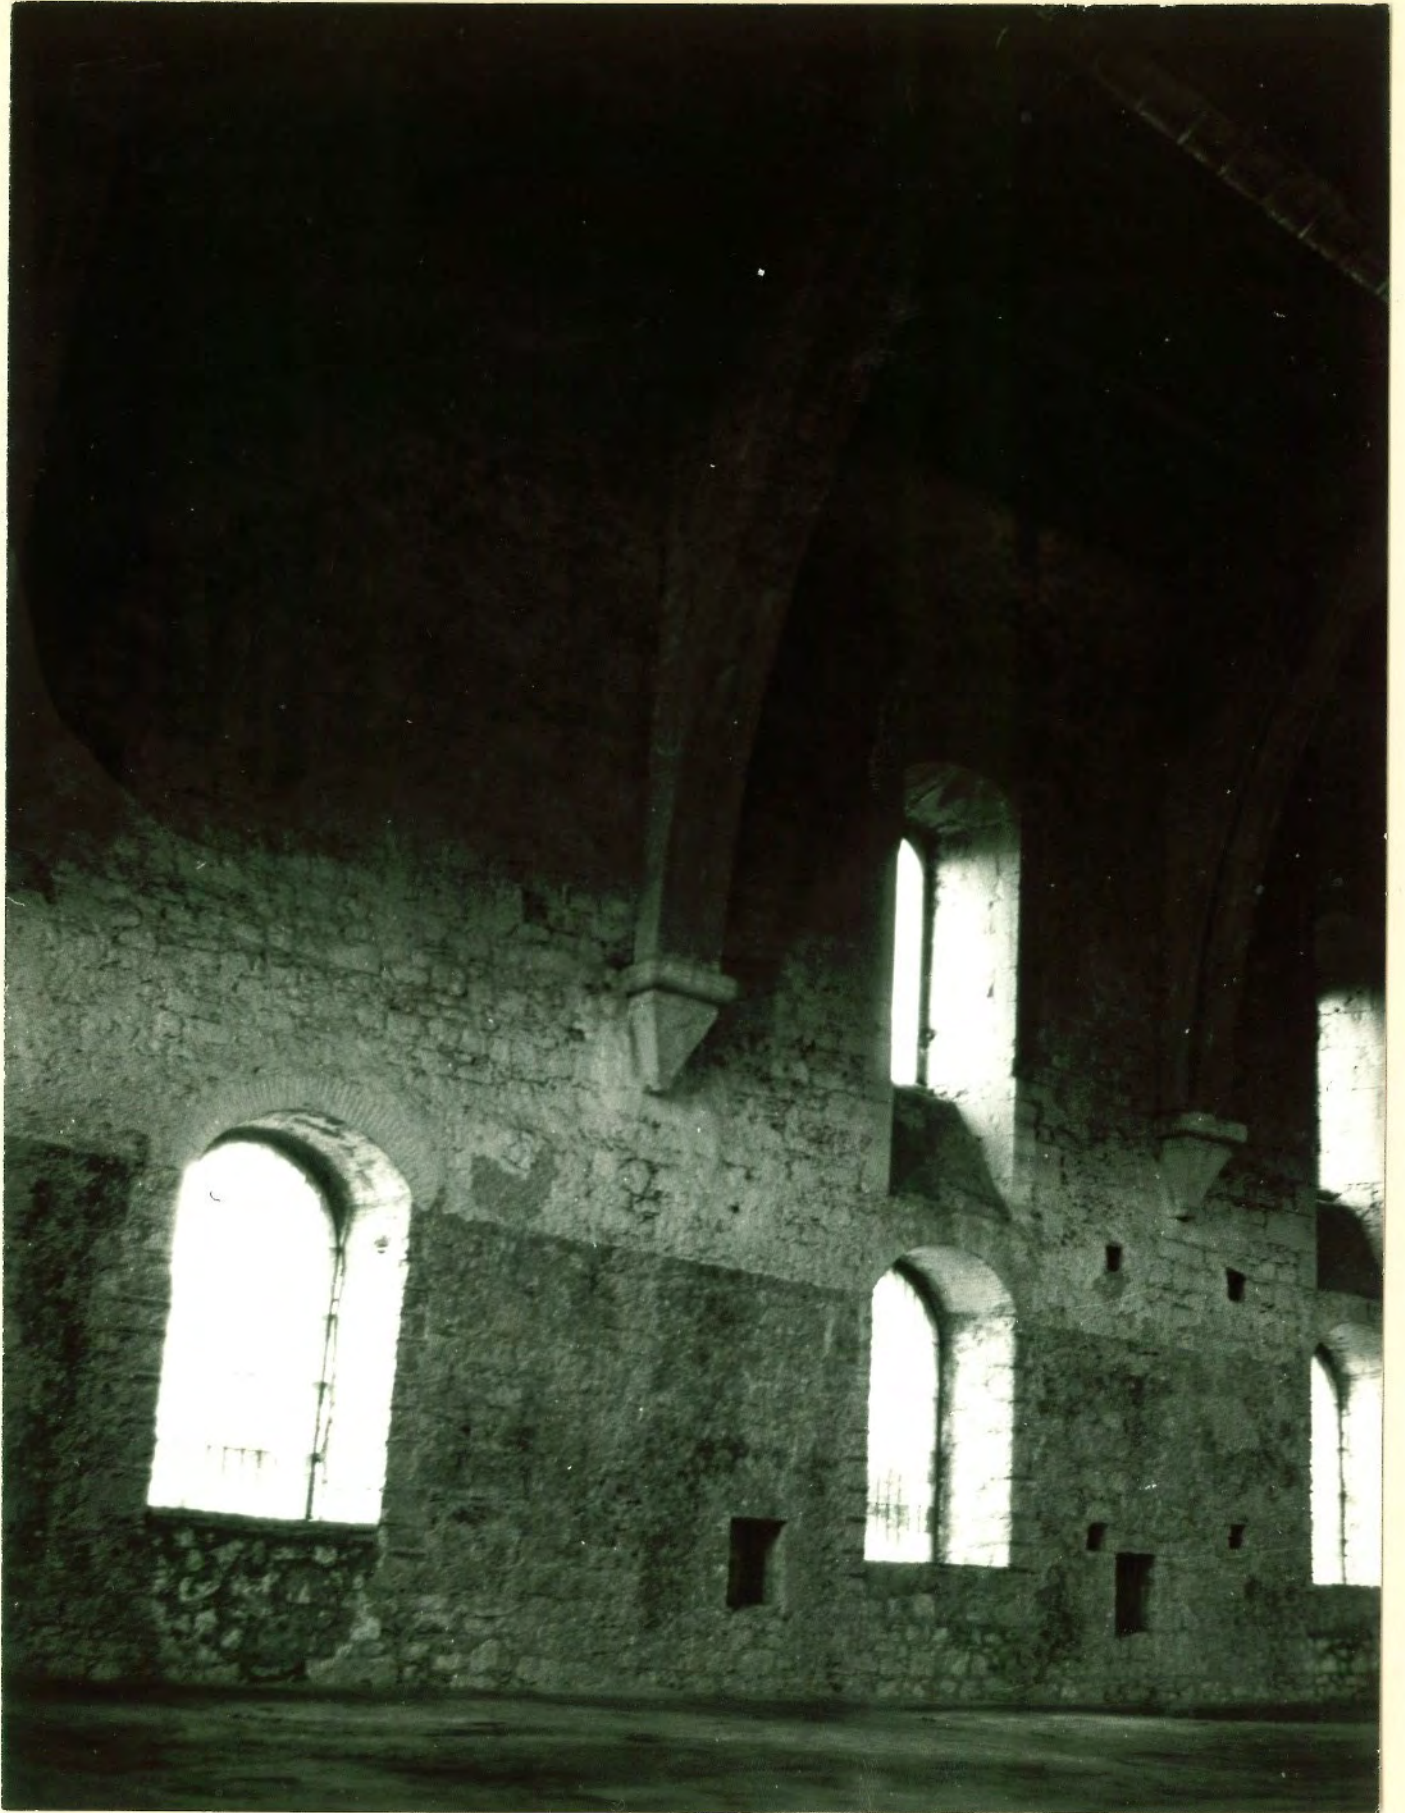

CODICI **476** ITA: SOPRINTENDENZA MONUMENTI ~~Fossanova~~ 49 LAZIO **11**

PROVINCIA E COMUNE	LT - PRIVERNO - (Fossanova)
LUOGO	Fossanova
OGGETTO	Infermeria dell'Abbazia di Fossanova
CATASTO	Foglio 53 del Comune di Priverno part. 11 F. 53 part. 33
CRONOLOGIA	Posteriore al secolo XIII XIV secolo
AUTORE	Ignoto
DEST. ORIGINARIA	Infermeria
USO ATTUALE	Nessuno <i>segni d'attivi lavori fusi in un</i>
PROPRIETÀ	Privata <i>(di Stefano)</i> / 09 (dec. 25/11/1929)
VINCOLI	LEGGI DI TUTELA Secondo la legge 1/6/1939 n° 1089 P.R.G. E ALTRI
TIPOLOGIA EDILIZIA - CARATTERI COSTRUTTIVI	
PIANTA	Rettangolare
COPERTURE	Tetto a falde sovrapposte (rifatto) <i>due in archi trasversali in muratura</i> <i>di legno struttura secondaria, manto in coppi</i>
VOLTE o SOLAI	In legno tipo capriate (rifatto)
SCALE	#
TECNICHE MURARIE	Muratura in pietra ^{me} grigia squadrate ^{faccia} a vista
PAVIMENTI	In cotto
DECORAZIONI ESTERNE	Resti di archi nella facciata esterna a nord
DECORAZIONI INTERNE	#
ARREDAMENTI	#
STRUTTURE SOTTERRANEE	#

DESCRIZIONE

Nonostante il miserevole stato di abbandono, di eccezionale bellezza e si direbbe di modernità è la grandissima aula rettangolare dell'Infermeria.

Questo è un edificio alquanto distanziato dal rimanente complesso abbaziale, alle spalle del refettorio, col quale ha in comune soprattutto la copertura in legno con spicanti che poggiano su nove archi a sesto acuto di profilo quadrato, scanditi da una doppia fila di finestre a pieno centro.

La costruzione sorge all'estremità sud-orientale dell'abbazia, distaccata dal complesso della chiesa.

Ha pianta rettangolare, con asse nord-ovest sud-est; l'ingresso è su uno dei lati minori.

La struttura portante è in muratura di pietrame a faccia vista, rinforzata sul perimetro esterno da contrafforti conclusi in sommità da uno spiovente.

La copertura è a due falde su nove archi trasversali a sesto acuto, in muratura a faccia vista. La struttura secondaria è in legno, il faticulo in tegole.

Il vasto ambiente è illuminato dalla doppia serie di finestre alte delle pareti laterali (ad arco a tutto sesto) e di quella di fondo (a sesto acuto e più grandi le due aperte sull'arte).

9761 DATA

COMPILENTE DELLA SCHEDA arch. Agata Spampinato

VISTO DEL SOPRINTENDENTE

REVISIONI

Costruita come infermeria e quindi un po' isolata dal resto del complesso, l'infermeria, piena di aperture ritmate costantemente, ha un unico accesso rivolto verso est e la sua schematicità e praticità sembrano prevenire l'architettura razionale.

Non si hanno date precise della sua costruzione, ma è probabile che sia avvenuta nel XIII e XIV secolo, periodo nel quale tutto il complesso rappresentava una stazione di transito e di ristoro tra Roma e il sud, tale da giustificare l'ampiezza..

Non si ha nessuna documentazione sulla ^{data di} costruzione dell'edificio, ^{che è} una ^{degli} delle ^{elementi} fabbriche fondamentali del complesso. È da riferire probabilmente al XIII-XIV secolo, ~~nel~~ periodo di massimo splendore dell'abbazia, divenuta anche stazione di transito tra Roma e il sud.

(Restano)

SISTEMA URBANO L'infermeria si presenta isolata e circondata da una grande pianura verde per tre lati e con il quarto è a pochi passi dalla sala del Refettorio.

nell'abbazia di F.

RAPPORTI AMBIENTALI L'infermeria è distaccata dal complesso della chiesa, a sud est, dalla ^{una} strada su cui si

L'infermeria si staglia verso la campagna come a godere di una più pura e libera aria, in disparte e quasi nascosta si trova lateralmente all'ingresso principale del complesso dell'abbazia e vicino a un fosso che forse portava via i rifiuti.

apre l'accesso; nei pressi è il fosso che attraversa il borgo. I caratteri architettonici della fabbrica, evidenziati all'esterno nella struttura muraria, ~~si~~ collegano il volume isolato dell'infermeria a quello dell'intera abbazia.

(in un insieme unitario)

ISCRIZIONI - LAPIDI - STEMMI - GRAFFITI

RESTAURI (tipo, carattere, epoca)

L'ultimo restauro è del 1952, a cura della Soprintendenza ai Monumenti del Lazio.

BIBLIOGRAFIA

④ C. D'ONOFRIO - C. PIETRANGELI; "L'abbazia di Fossanova" ⁱⁿ de "Abbazie del Lazio" ROMA - 1971, pag. 243

① X. MUÑOZ, Monumenti di architettura gotica nel Lazio, in "Vite d'Arte", VIII, 1911, pp. 75-103

② E. M. ... "L'abbazia di Fossanova" ... 1963 ...

RAPPORTI AMBIENTALI *L'infermeria è distaccata dal complesso della chiesa, a sud-est, dalla strada su cui si*

L'infermeria si staglia verso la campagna come a godere di una più pura e libera aria, in disparte e quasi nascosta si trova lateralmente all'ingresso principale del complesso dell'abbazia e vicino a un fesse che forse portava via i rifiuti.

apre l'accesso; nei pressi è il fosso che attraversa il borgo. I caratteri architettonici della fabbrica, evidenziati all'esterno nella struttura muraria, collegano il volume isolato dell'infermeria a quello dell'intera abbazia.
(in un insieme unitario)

ISCRIZIONI - LAPIDI - STEMMI - GRAFFITI

RESTAURI (tipo, carattere, epoca)

L'ultimo restauro è del 1952, a cura della Soprintendenza ai Monumenti del Lazio.

BIBLIOGRAFIA

- ④ C. D'ONOFRIO - C. PIETRANGELI; *"L'abbazia di Fossanova" da "Abbazie del Lazio"* ⁱⁿ ROMA, 1971, pag. 243
- ① A. MUÑOZ, *Monumenti di architettura gotica nel Lazio*, in "Vite d'Arte", VIII, 1911, pp. 75-103
- ② A.A.VV., *L'abbazia di Fossanova*, in "Architettura", IX, 1963, pp. 192-201
- ③ A. ONORATI, *L'abbazia di Fossanova. Guida storico-critica del monastero e della chiesa*, Milano 1965

STATO DI CONSERVAZIONE	DATA DI RILEVAMENTO 10/7/75						DATA DI RILEVAMENTO						DATA DI RILEVAMENTO						OSSERVAZIONI
	O	B	M	C	P	R	O	B	M	C	P	R	O	B	M	C	P	R	
STRUTTURE SOTTERRANEE																			
STRUTTURE MURARIE			X																
COPERTURE			X																
SOLAI																			
VOLTE E SOFFITTI																			
PAVIMENTI				X															
DECORAZIONI																			
PARAMENTI																			
INTONACI INT.				X															
INFISSI																			

ALLEGATI	RIFERIMENTI ALLE FONTI DOCUMENTARIE
ESTRATTO MAPPA CATASTALE F. 53, n. pp. 1: 2000 (ALL. 1)	FOTOGRAFIE A.F.C. SBAL INV. NEGATIVI N. 1278 - 1279 - 1280
FOTOGRAFIE N° 3 Fotografie esterno (ALL. 2); esterno (ALL. 3); interno (ALL. 4)	A.F. S.BAL: interno (neg. n. 20212)
DISEGNI E RILIEVI pianeta generale di quota +1,50, napp. 1: 200 (ALL. 5); pianta generale a quota +100, napp. 1: 100 (ALL. 6); pianta generale di quota con triangolazione napp. 1: 100 (ALL. 7); coperture, napp. 1: 100 (ALL. 8)	MAPPE - RILIEVI - STAMPE Planimetria del complesso abbaziale da "D'ONOFRIO - PIETRANGELI"
MAPPE	
DOCUMENTI VARI	ARCHIVI
RELAZIONI TECNICHE	

RIFERIMENTI ALTRE SCHEDE (CSU; MA; RA; OA; SM; D;.....) vecchia scheda A compilata dall' arch. Agata Spampinato nel 1976 (all. 9)

COMPILATORE DELLA SCHEDA	VISTO DEL SOPRINTENDENTE	REVISIONI
arch. Agata Spampinato confezione e integrazione		
DATA 1976		

in evidenza l'andamento della muratura a faccia vista, muratura di refettorio esterno da cui si aprono i suoi spazi in sommità da uno spiovente. la copertura è a due falde su nove travetti in travertino a vista - la struttura muraria è in legno, il pavimento in legno.

Il vasto ambiente è illuminato dalla doppia serie di finestre a tre parti. La parete ad arco (a tutto arco) è di grande altezza (a tutto arco) e ha grandi aperture in alto e in basso.

VOLTE ° SOLAI	SCALE	TECNICHE MURARIE	PAVIMENTI	DECORAZIONI ESTERNE	DECORAZIONI INTERNE	ARREDAMENTI	STRUTTURE SOTTERRANEE
In legno tipo capriate (ritirate)		Muratura in pietra grigia squadrate a vista	In cotto	Resti di archi nella facciata esterna a nord			