


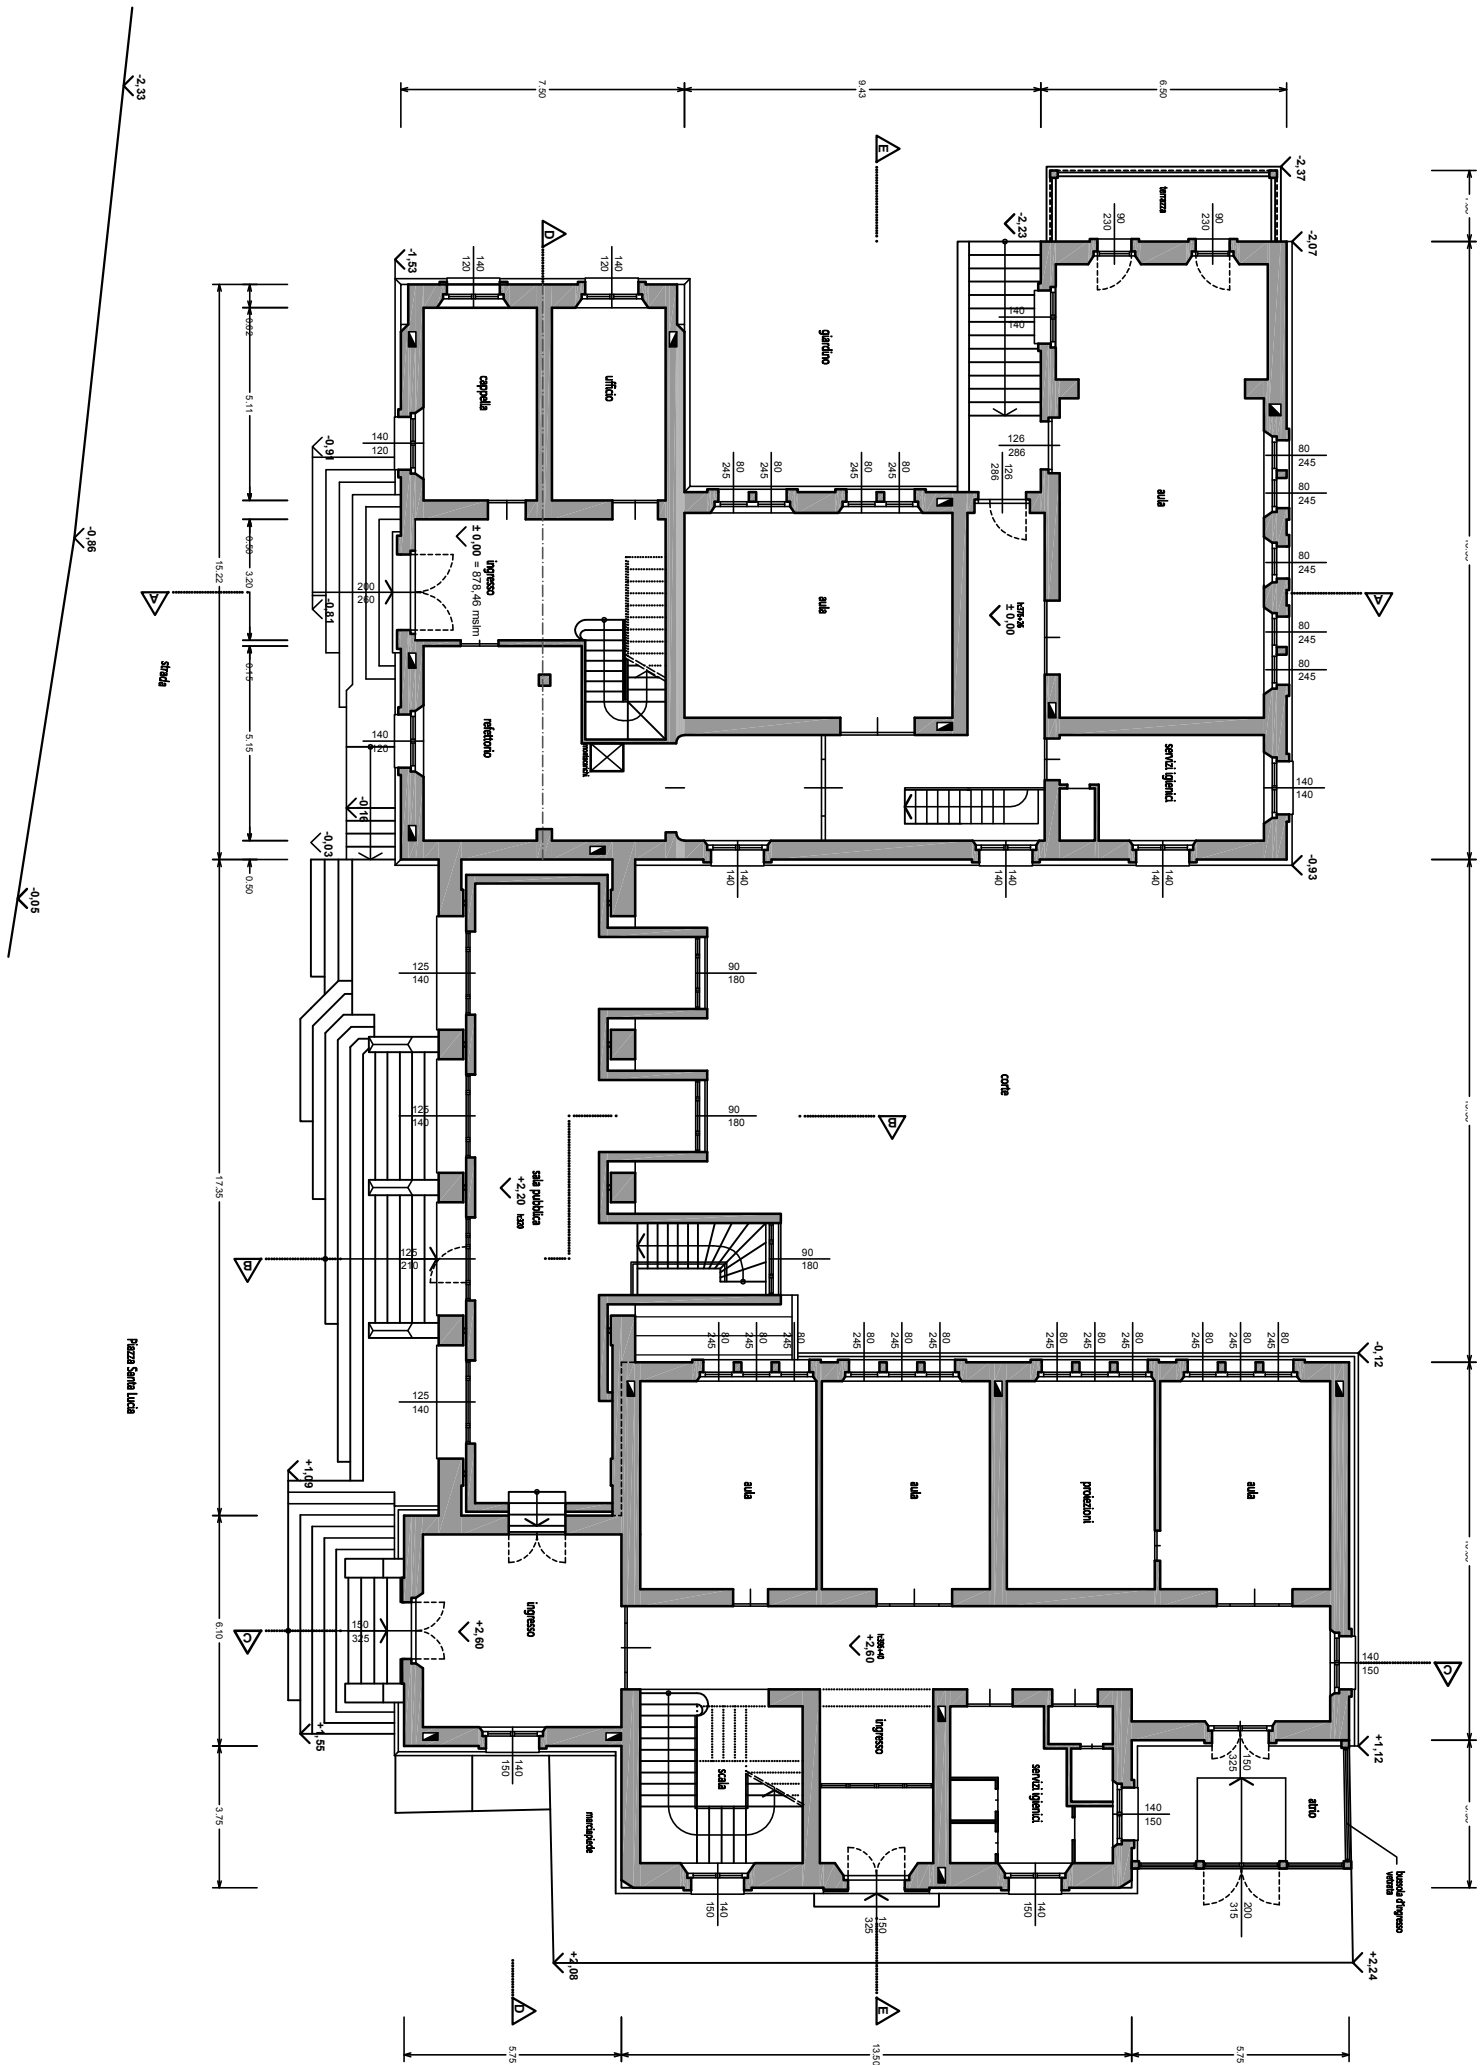

PIANTA PIANO TERRA
Edifici scolastici Vodo di Cadore BL