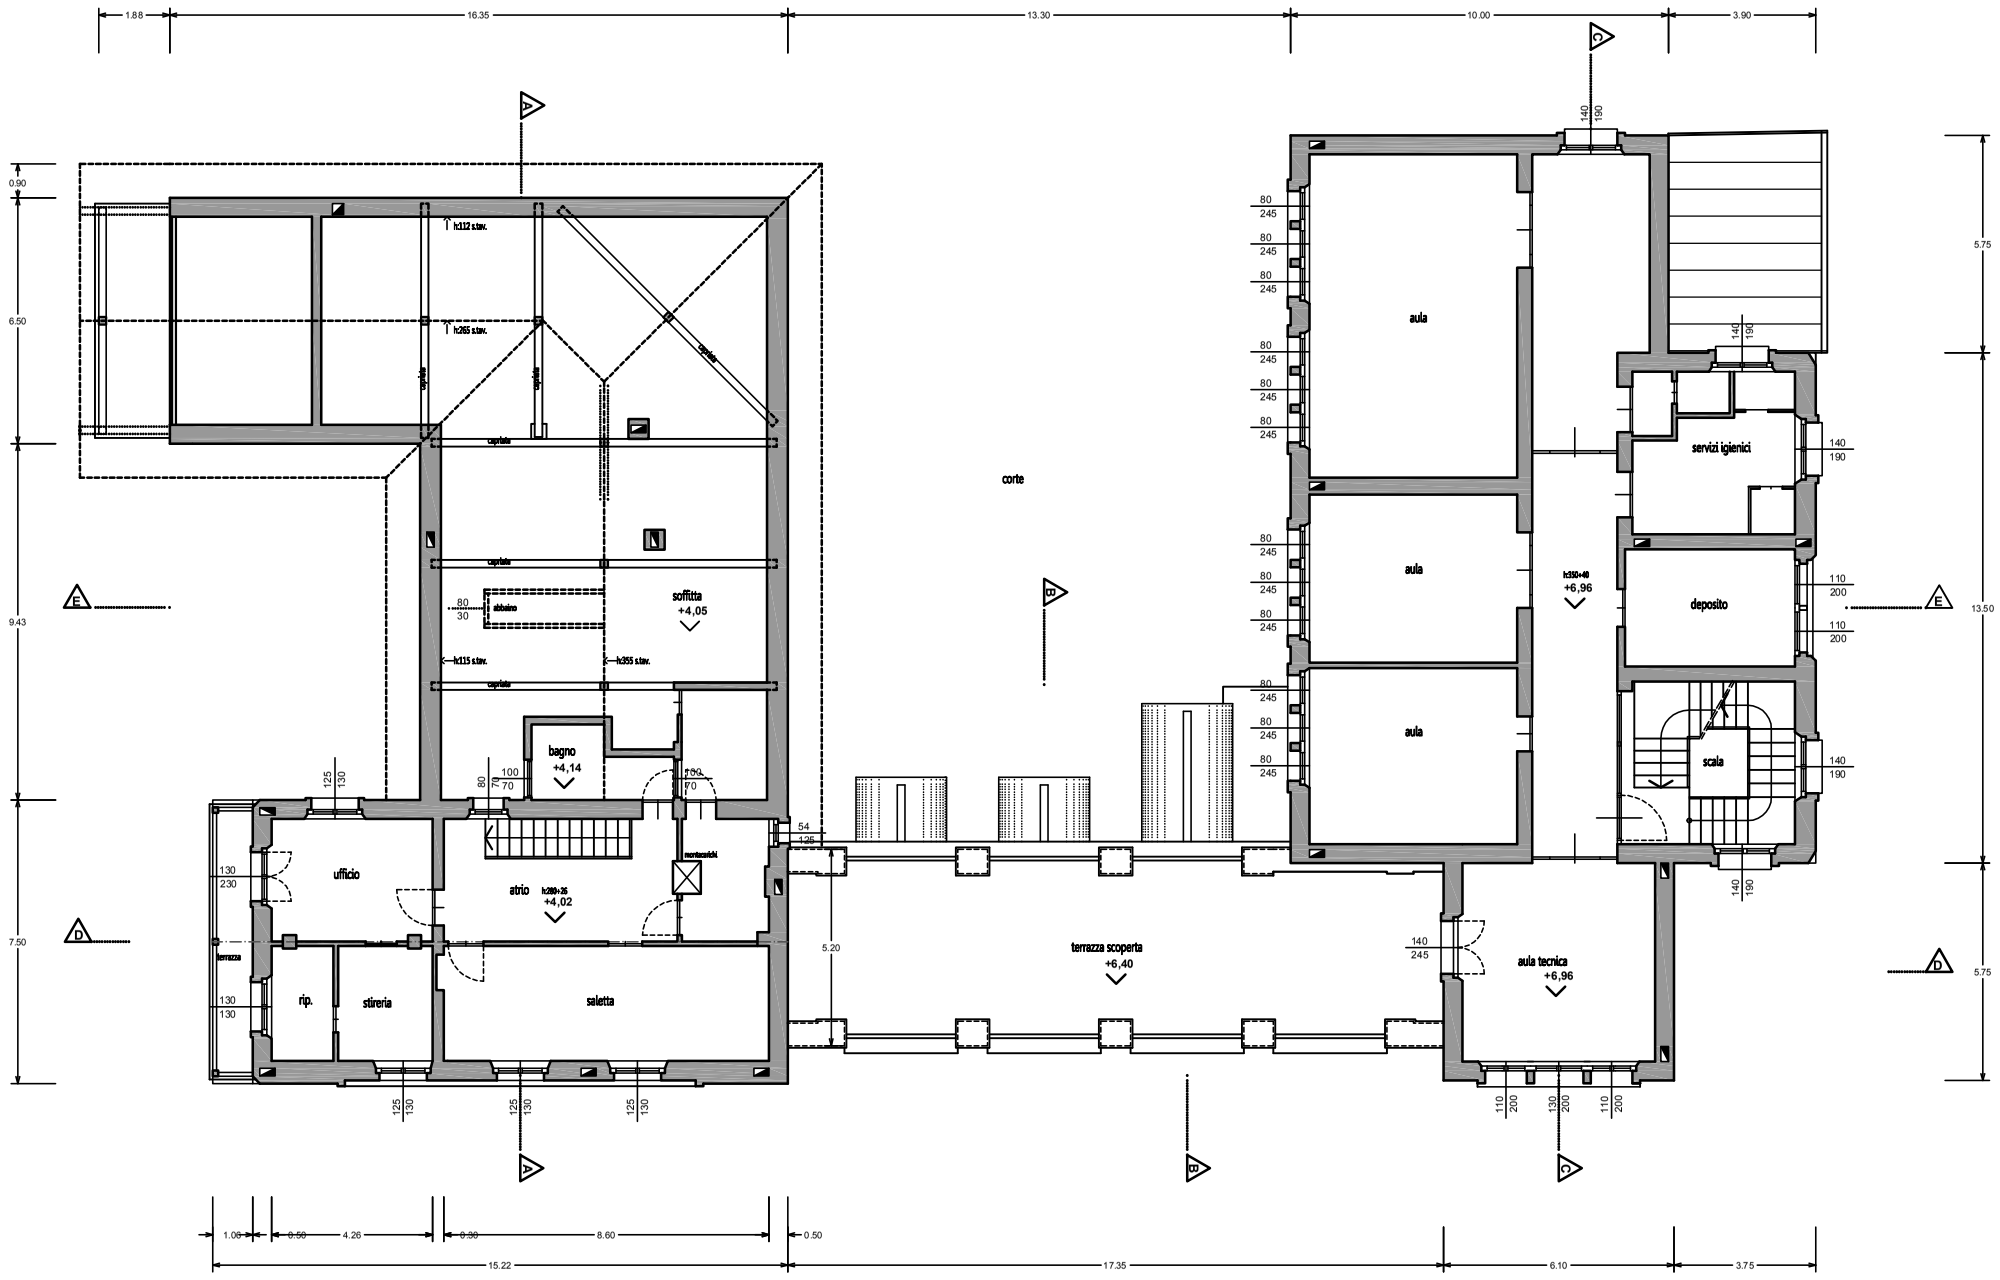

PIANTA PIANO 1°

Edifici scolastici Vodo di Cadore BL