


COMUNE DI CORTINA D'AMPEZZO

EDIFICIO SERVIZI

FABBRICATO "C."

PIANO PRIMO

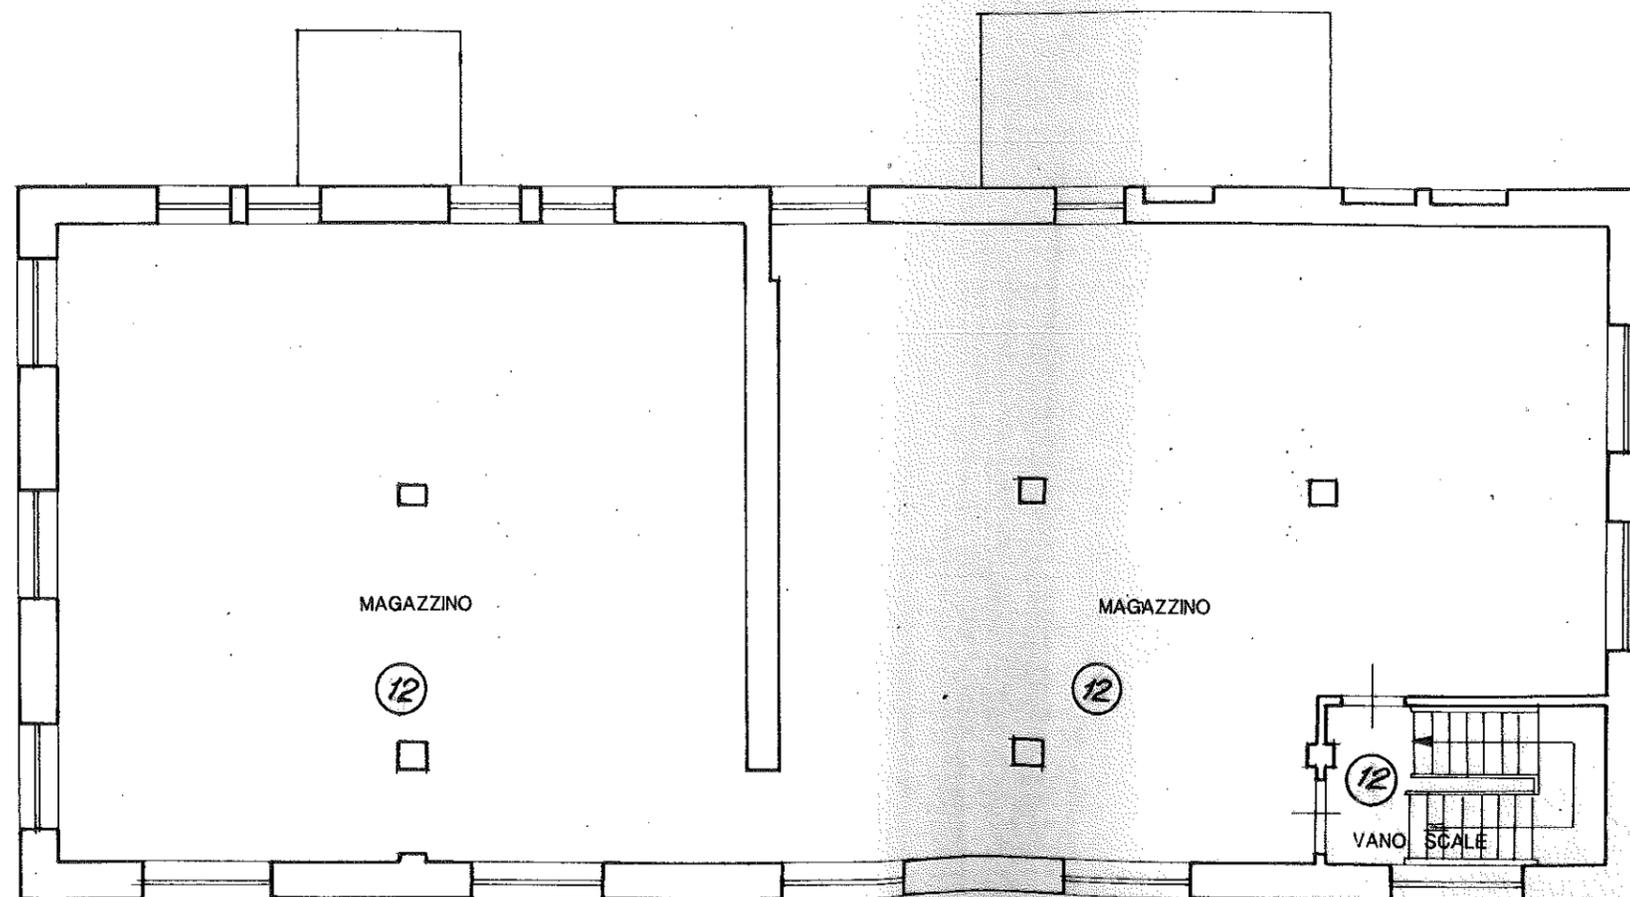

LA PRESENTE PLANIMETRIA È  
CONFORME ALLO STATO ATTUALE  
AI SENSI DELLA LEGGE 29.10.1974  
N. 594 ART. 46.